PROJ. REFERENCE NO.	SHEET NO.
MA08013R	X-31

0 5 10

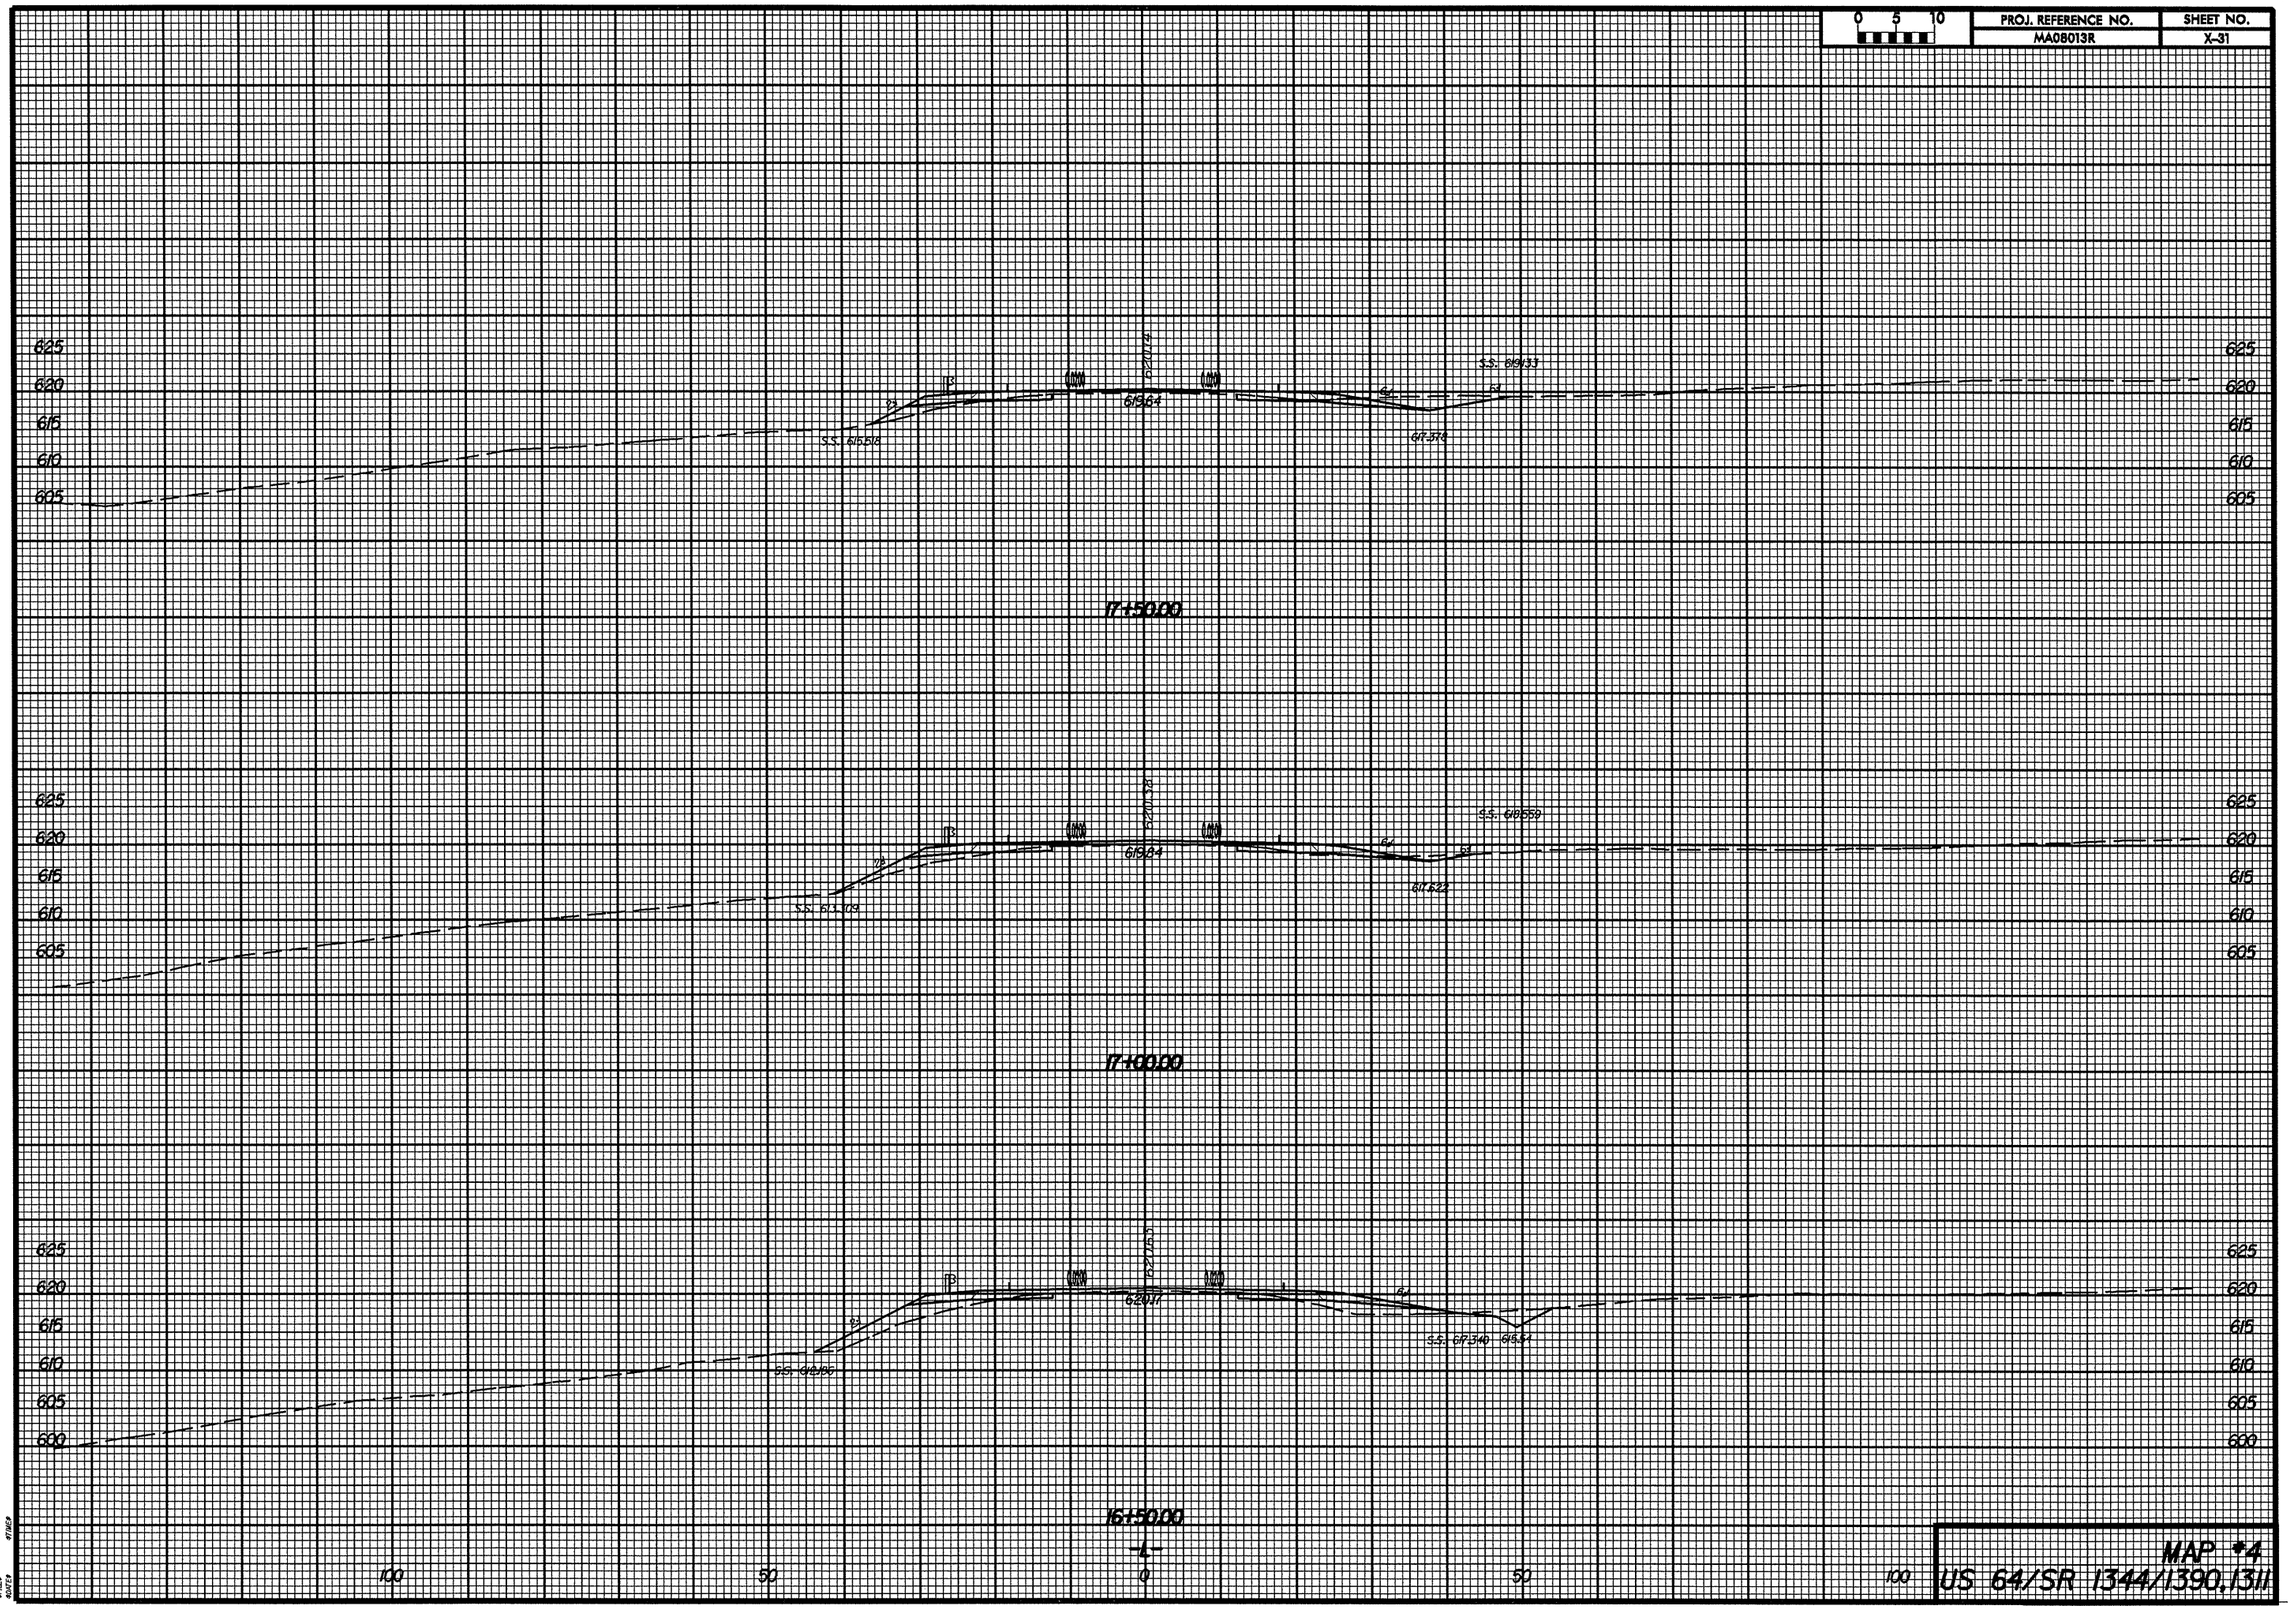

MAP #4
US 64/SR 1344/1390,1311