0 2.5 5	PROJ. REFERENCE NO.	SHEET NO.
	B-4475	X-2

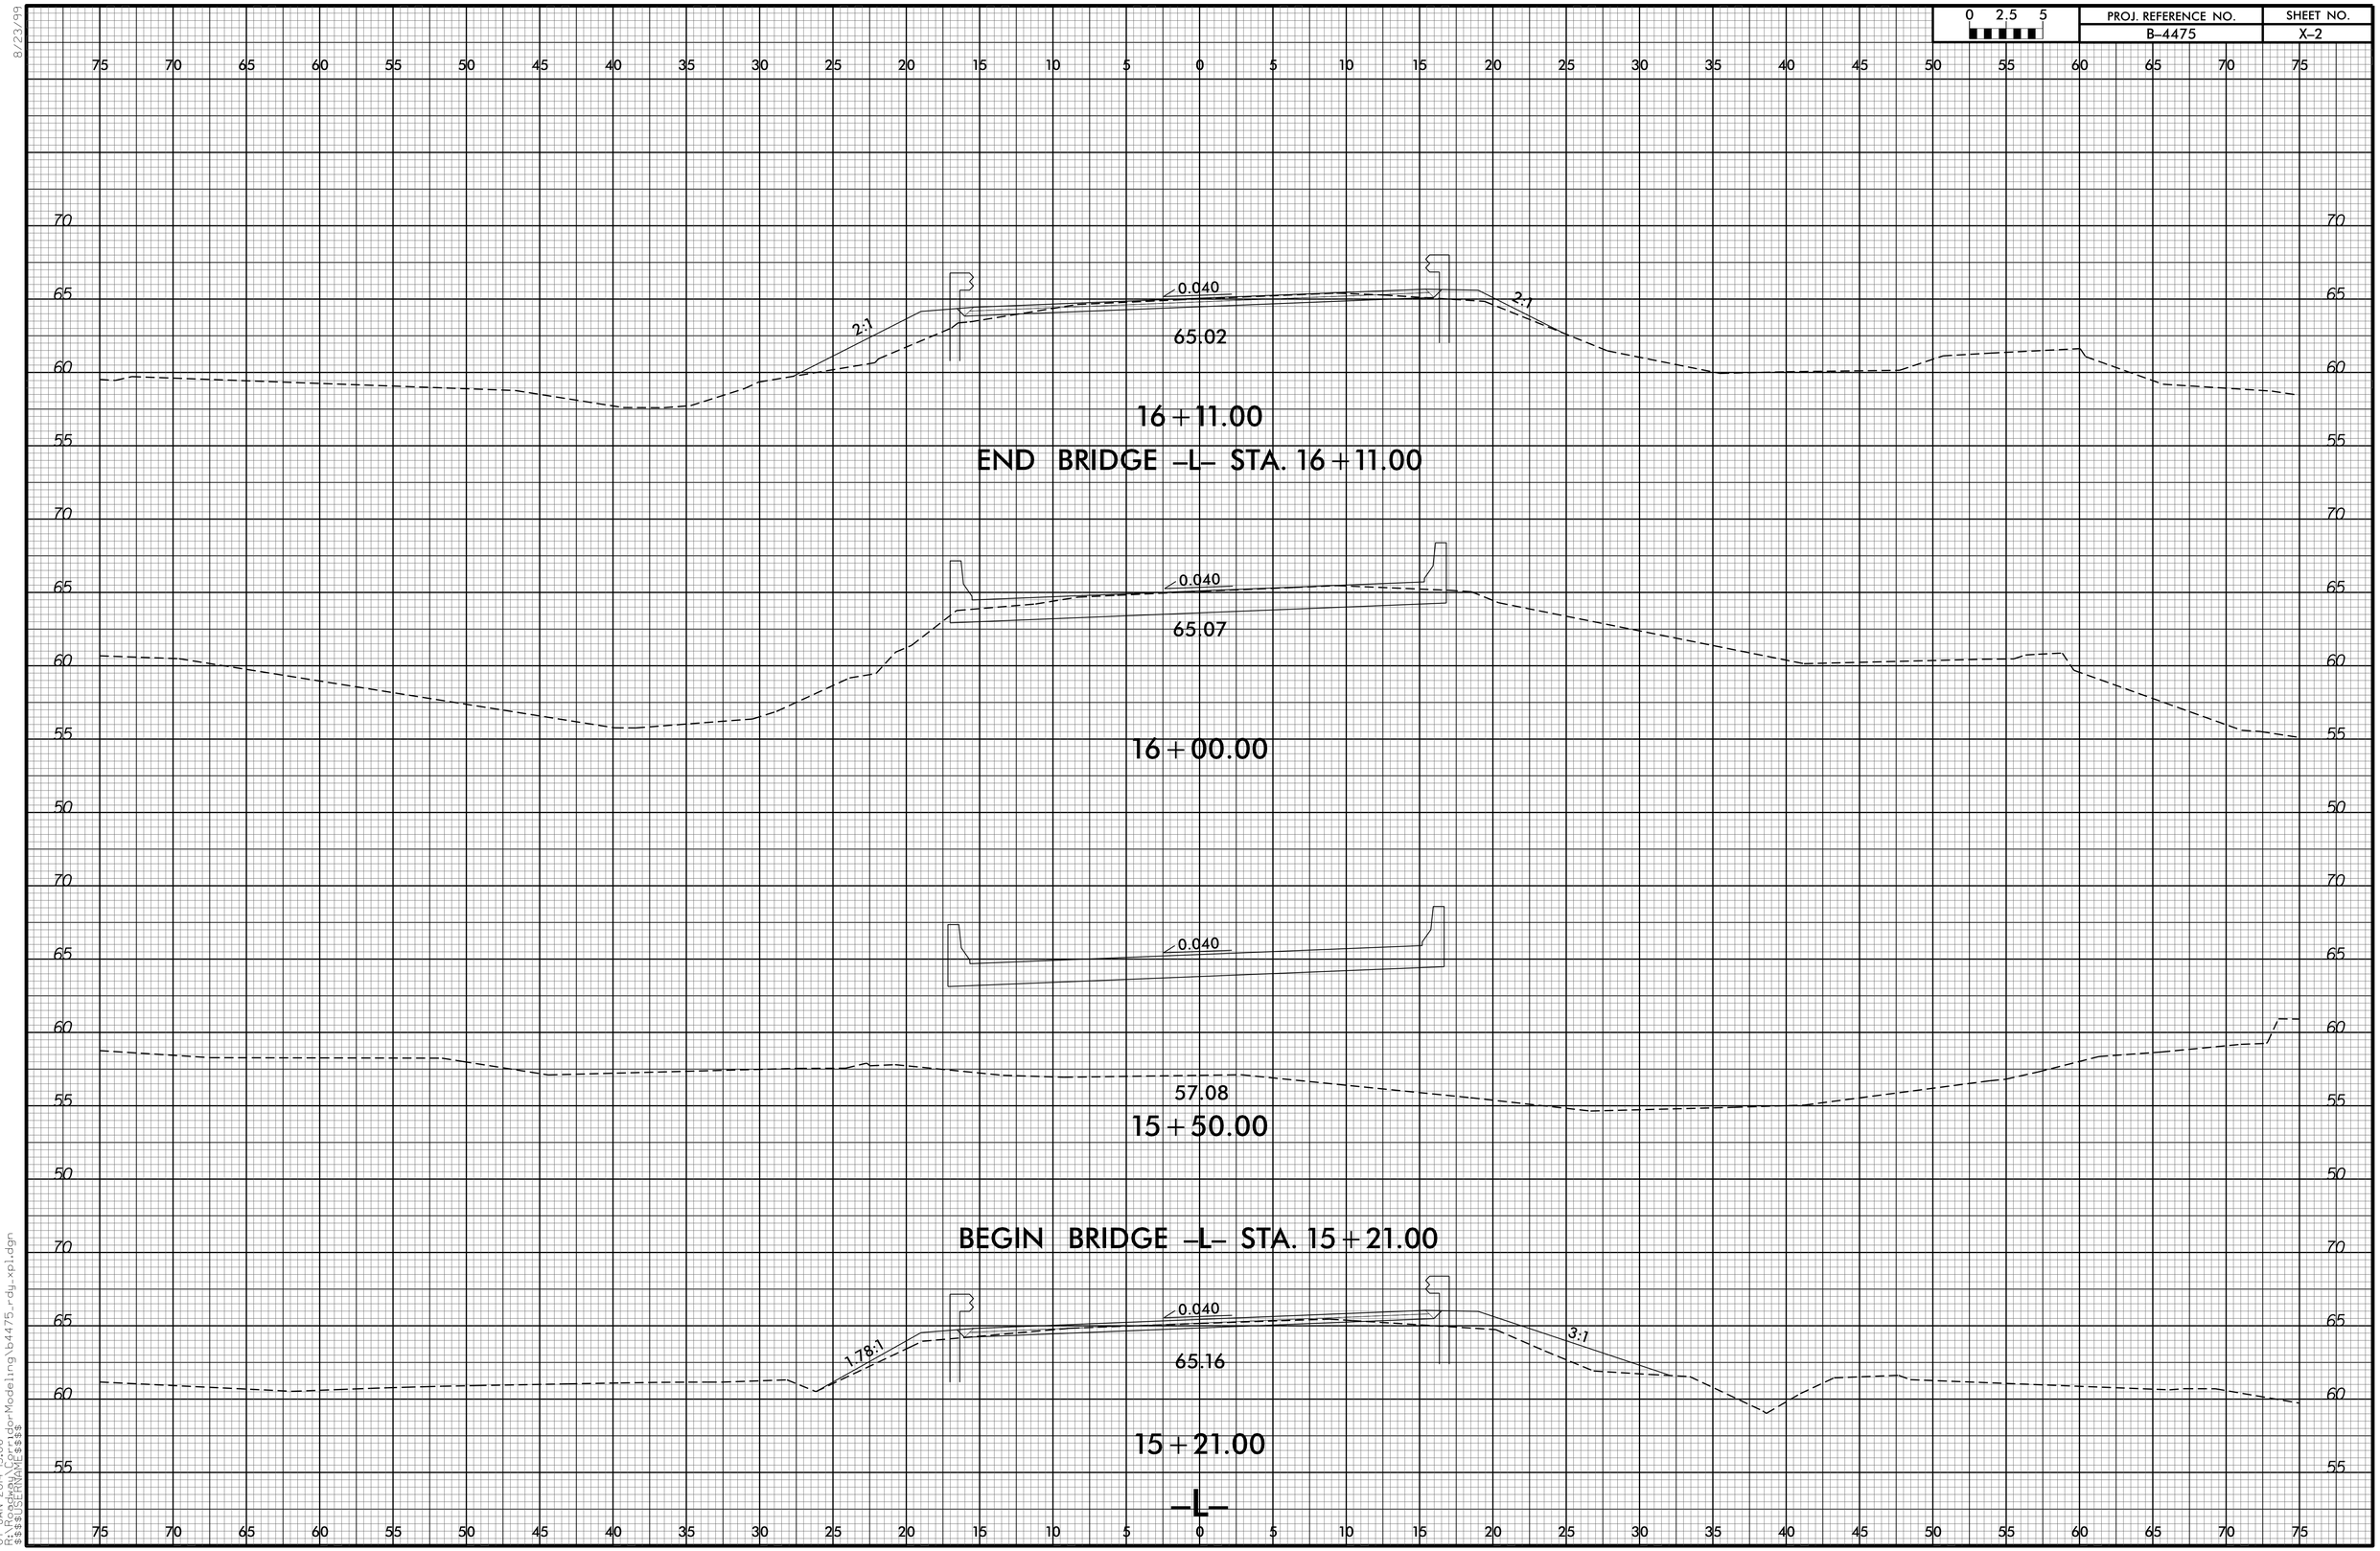

8/23/99

07-JAN-2014 15:06
R:\Proj\B4475\Hydr-Modeling\b4475_rdy_xpl.dgn
$$$$USERNAME$$$$