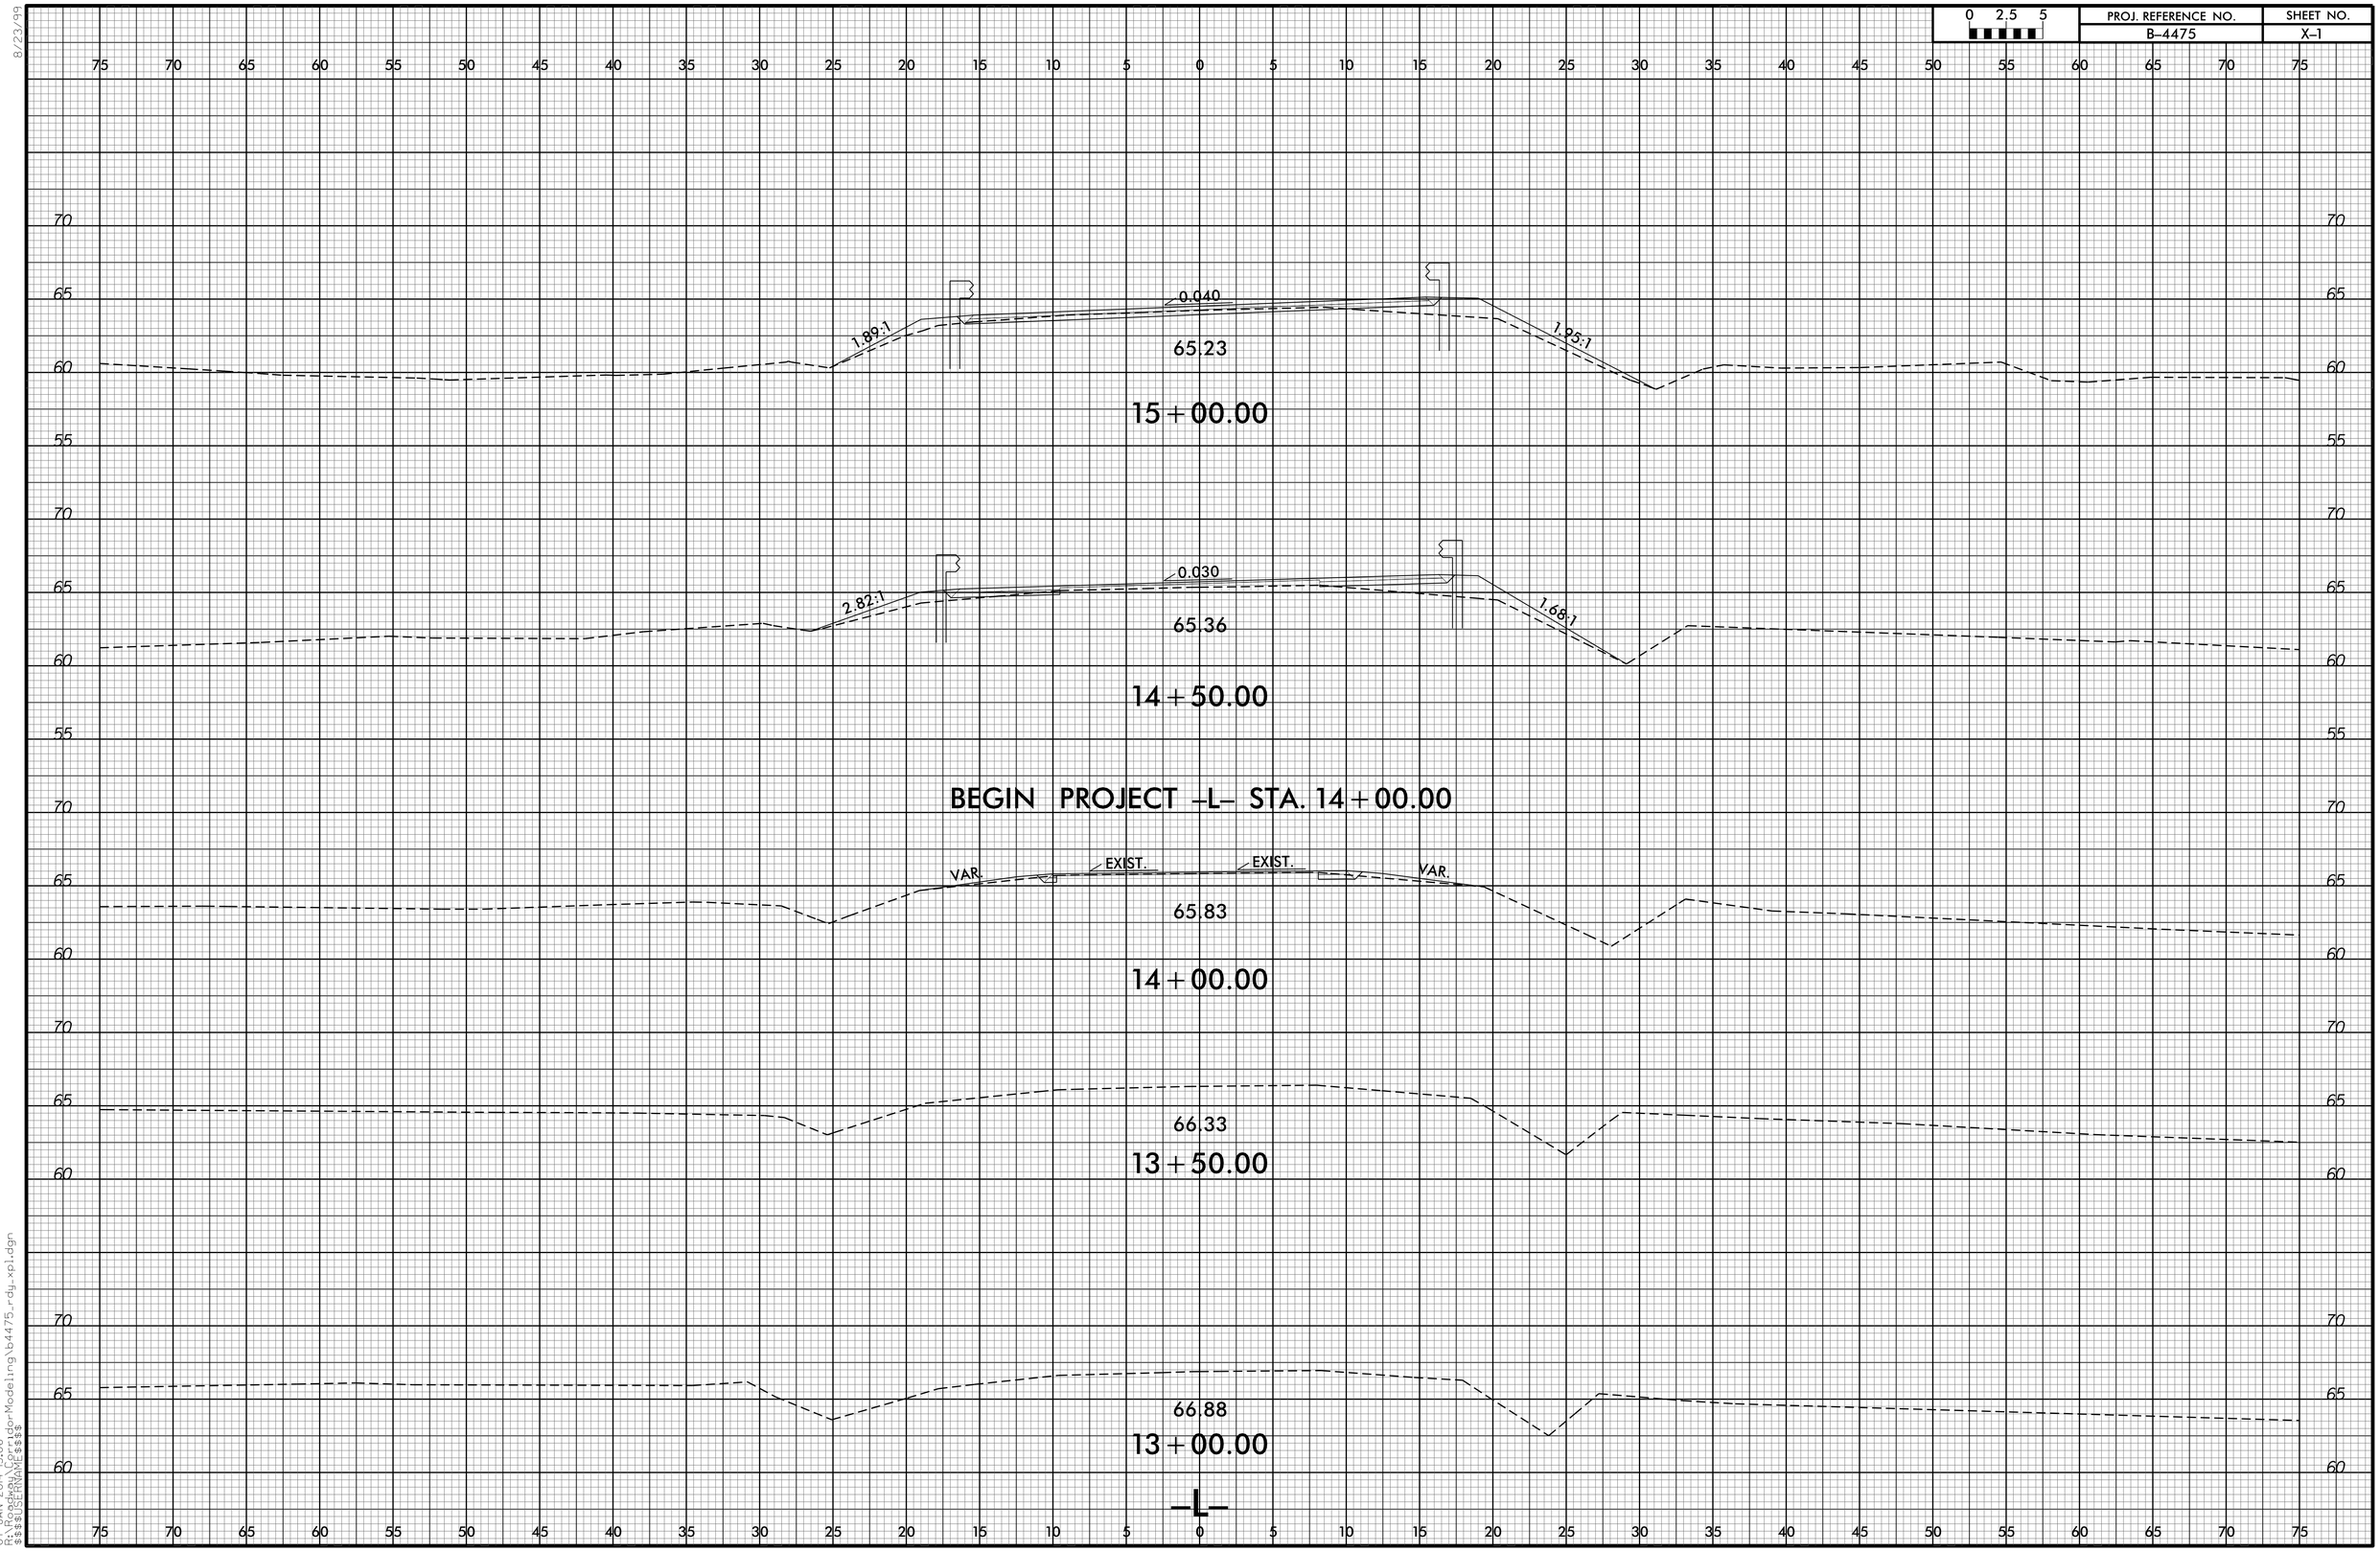

8/23/99
07-JAN-2014 15:06
$$$$USERNAME$$$$