10-FEB-2014 12:32
R:\Roadway\XSC\b4591_rdy_xpl_cm.dgn
$$$$USERNAME$$$$

10/26/98

DocuSign Envelope ID: E6A348D-36F5-463B-B77F-EC293A4E9B81

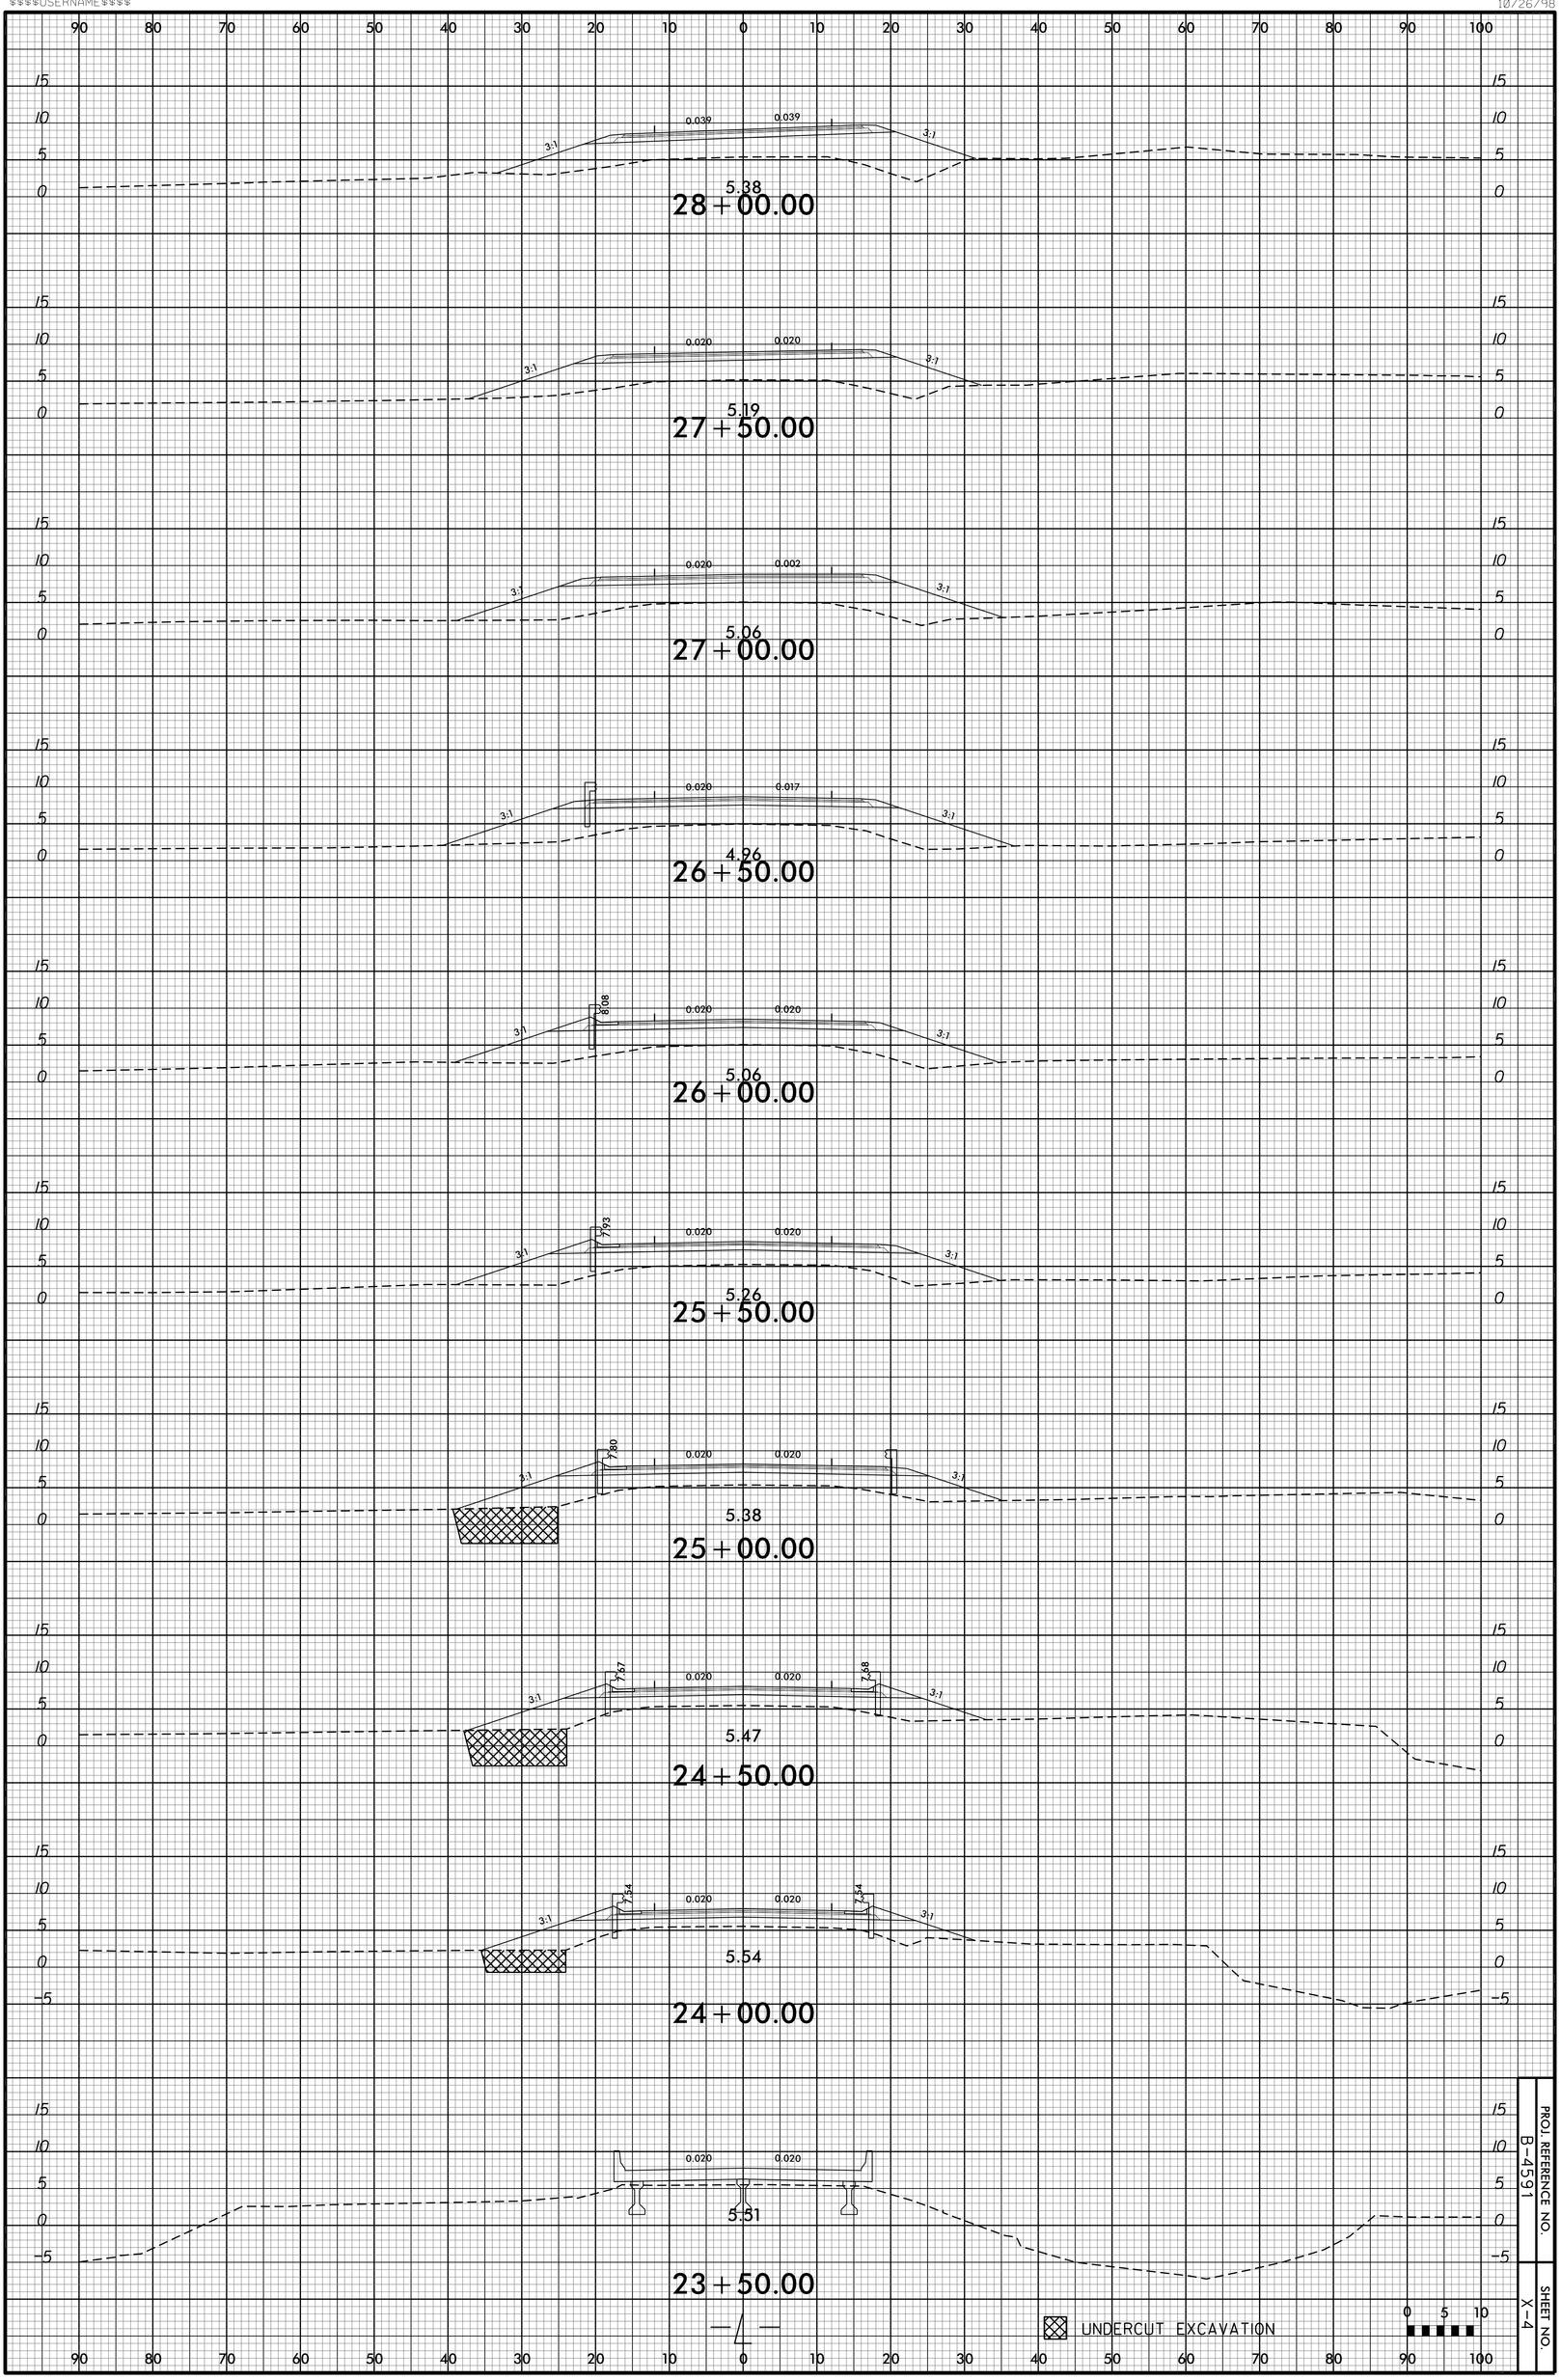

PROJ. REFERENCE NO. B-4591

SHEET NO. X-4