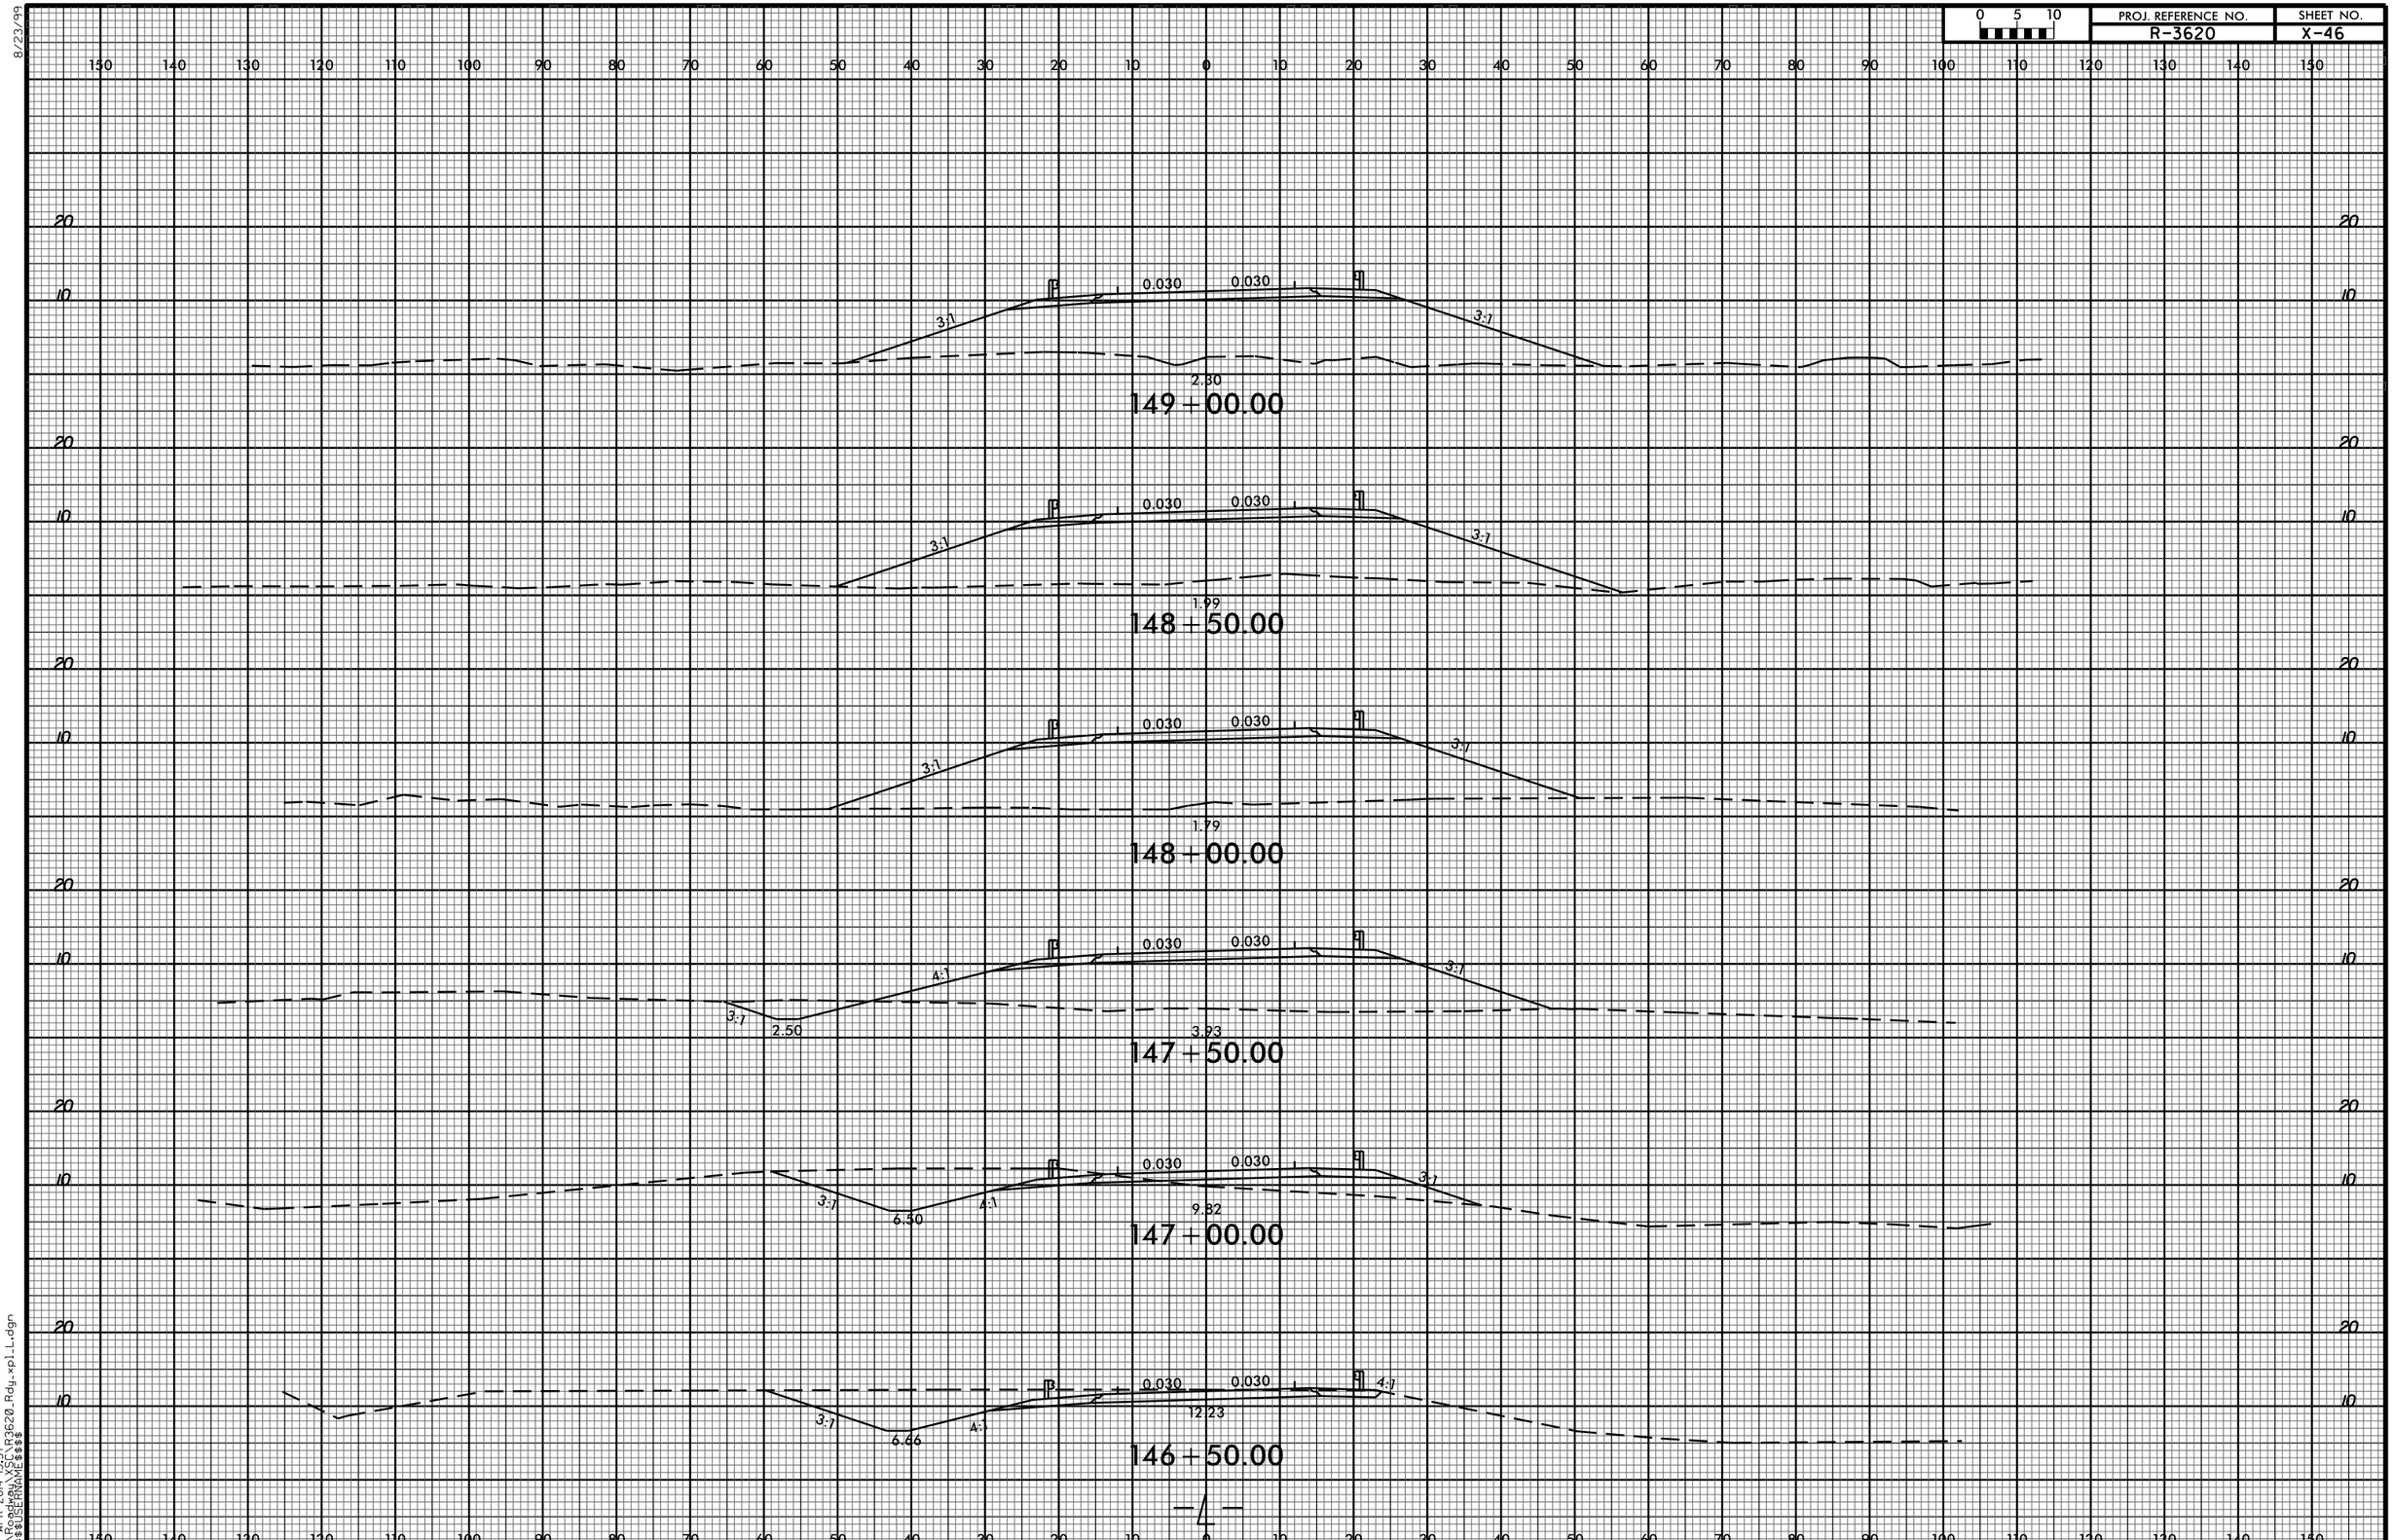

8/23/99
02-APR-2014 13:57
R:\Roadway\SC\R3620_Rdy_xpl_L.dgn
$$$$USERNAME$$$$