0 5 10	PROJ. REFERENCE NO.	SHEET NO.
	U-2579B	X-160

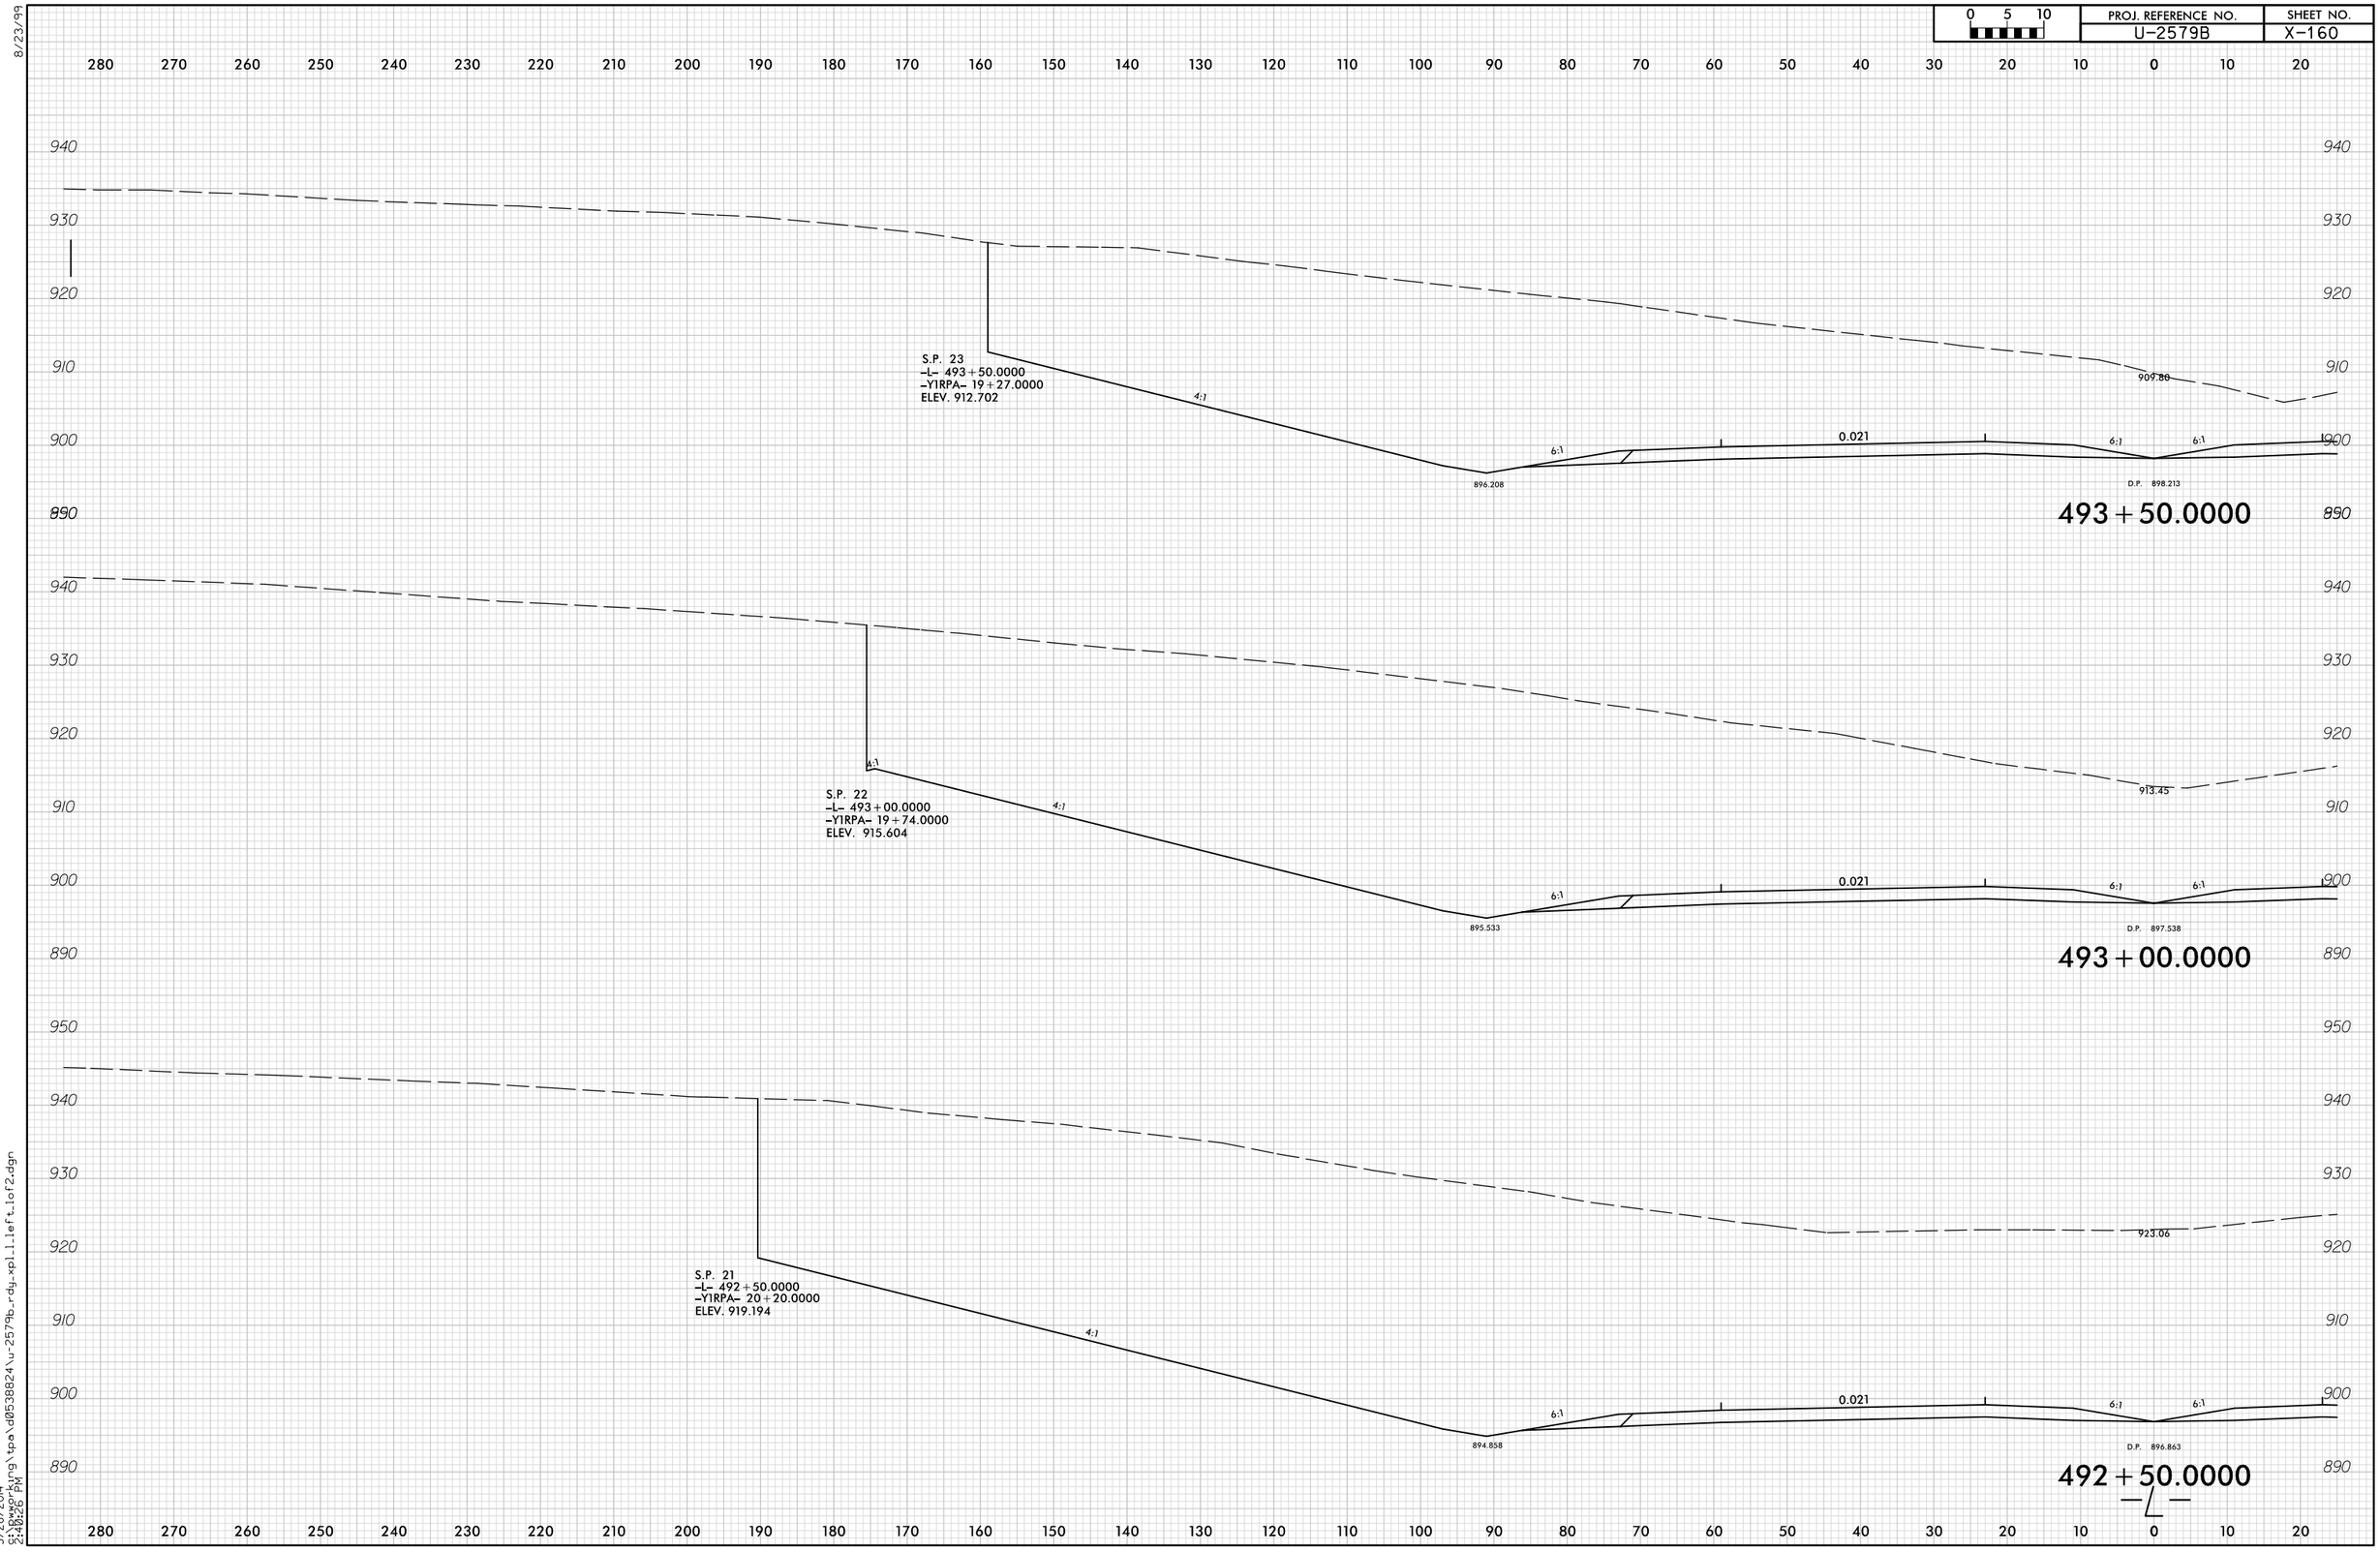

8/23/99

5/28/2014
9:40:26 PM
S:\Wagerkung\tpo\d0538824\u-2579b_rdy_xpl_l_left_1of2.dgn