PROJ. REFERENCE NO.	SHEET NO.
U-2579B	X-216

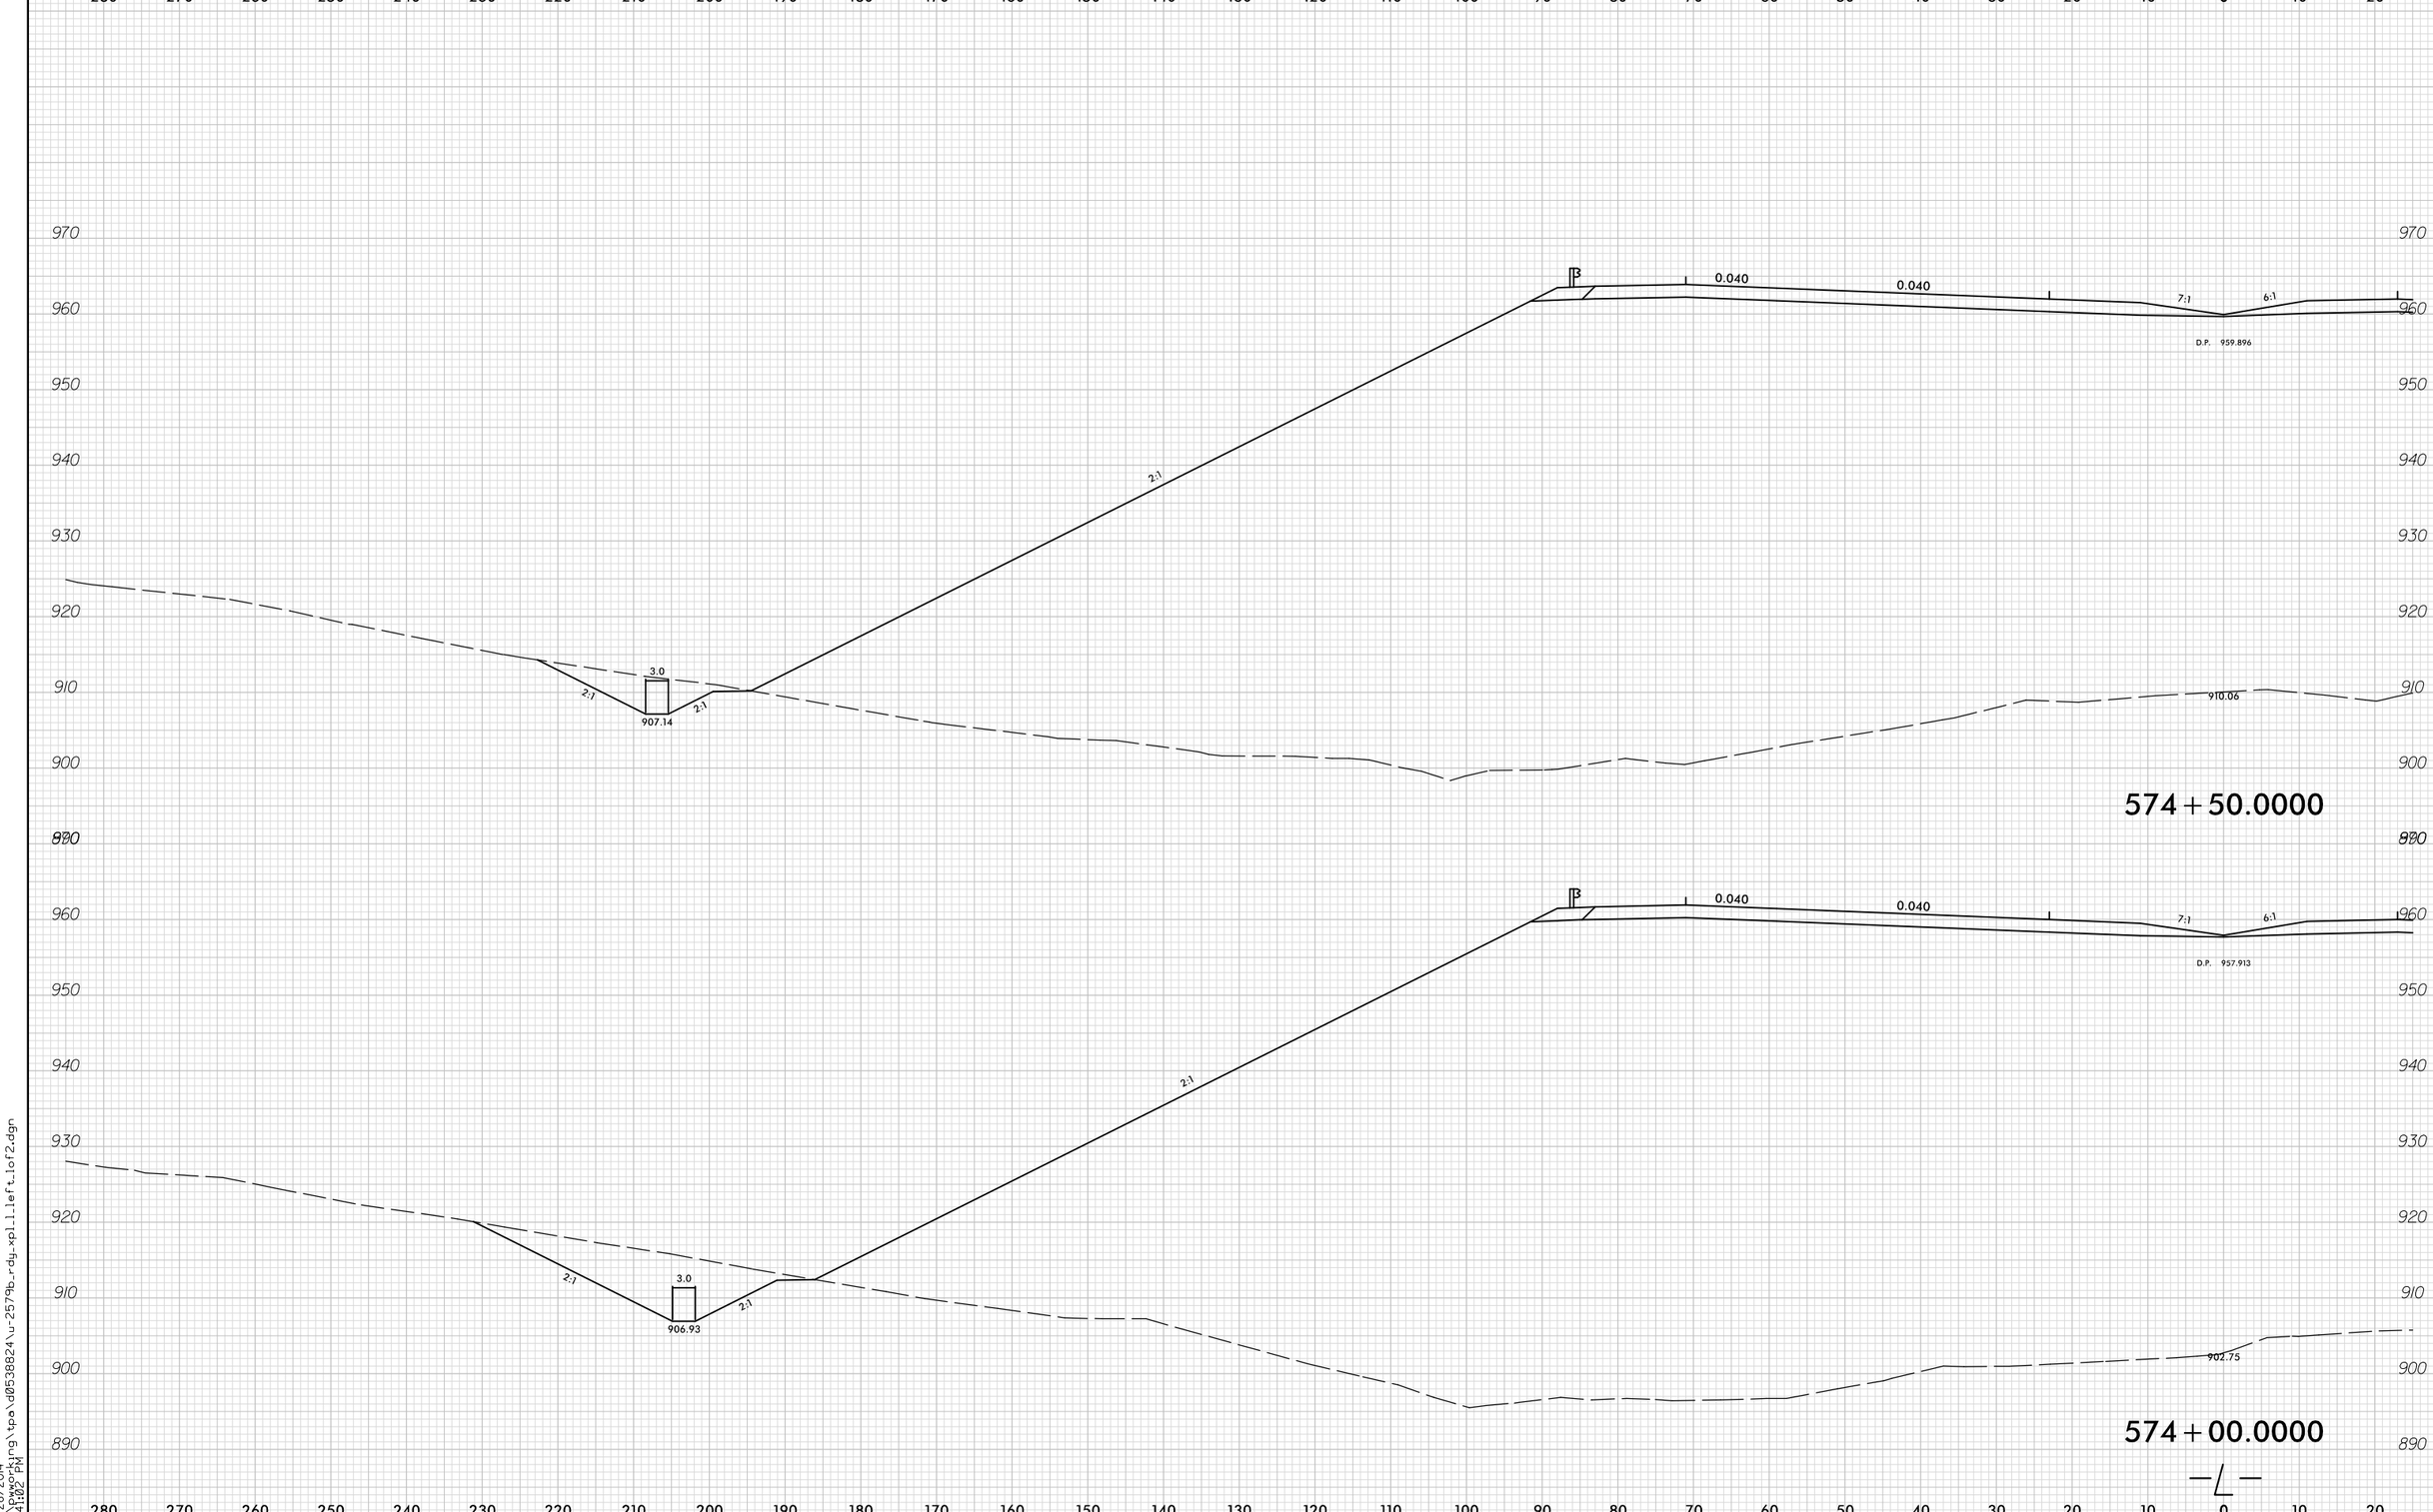

8/23/99

5/28/2014
9:19:02 PM
c:\pwworking\tpo\d0538824\u-2579b_rdy_xpl1_left_1of2.dgn