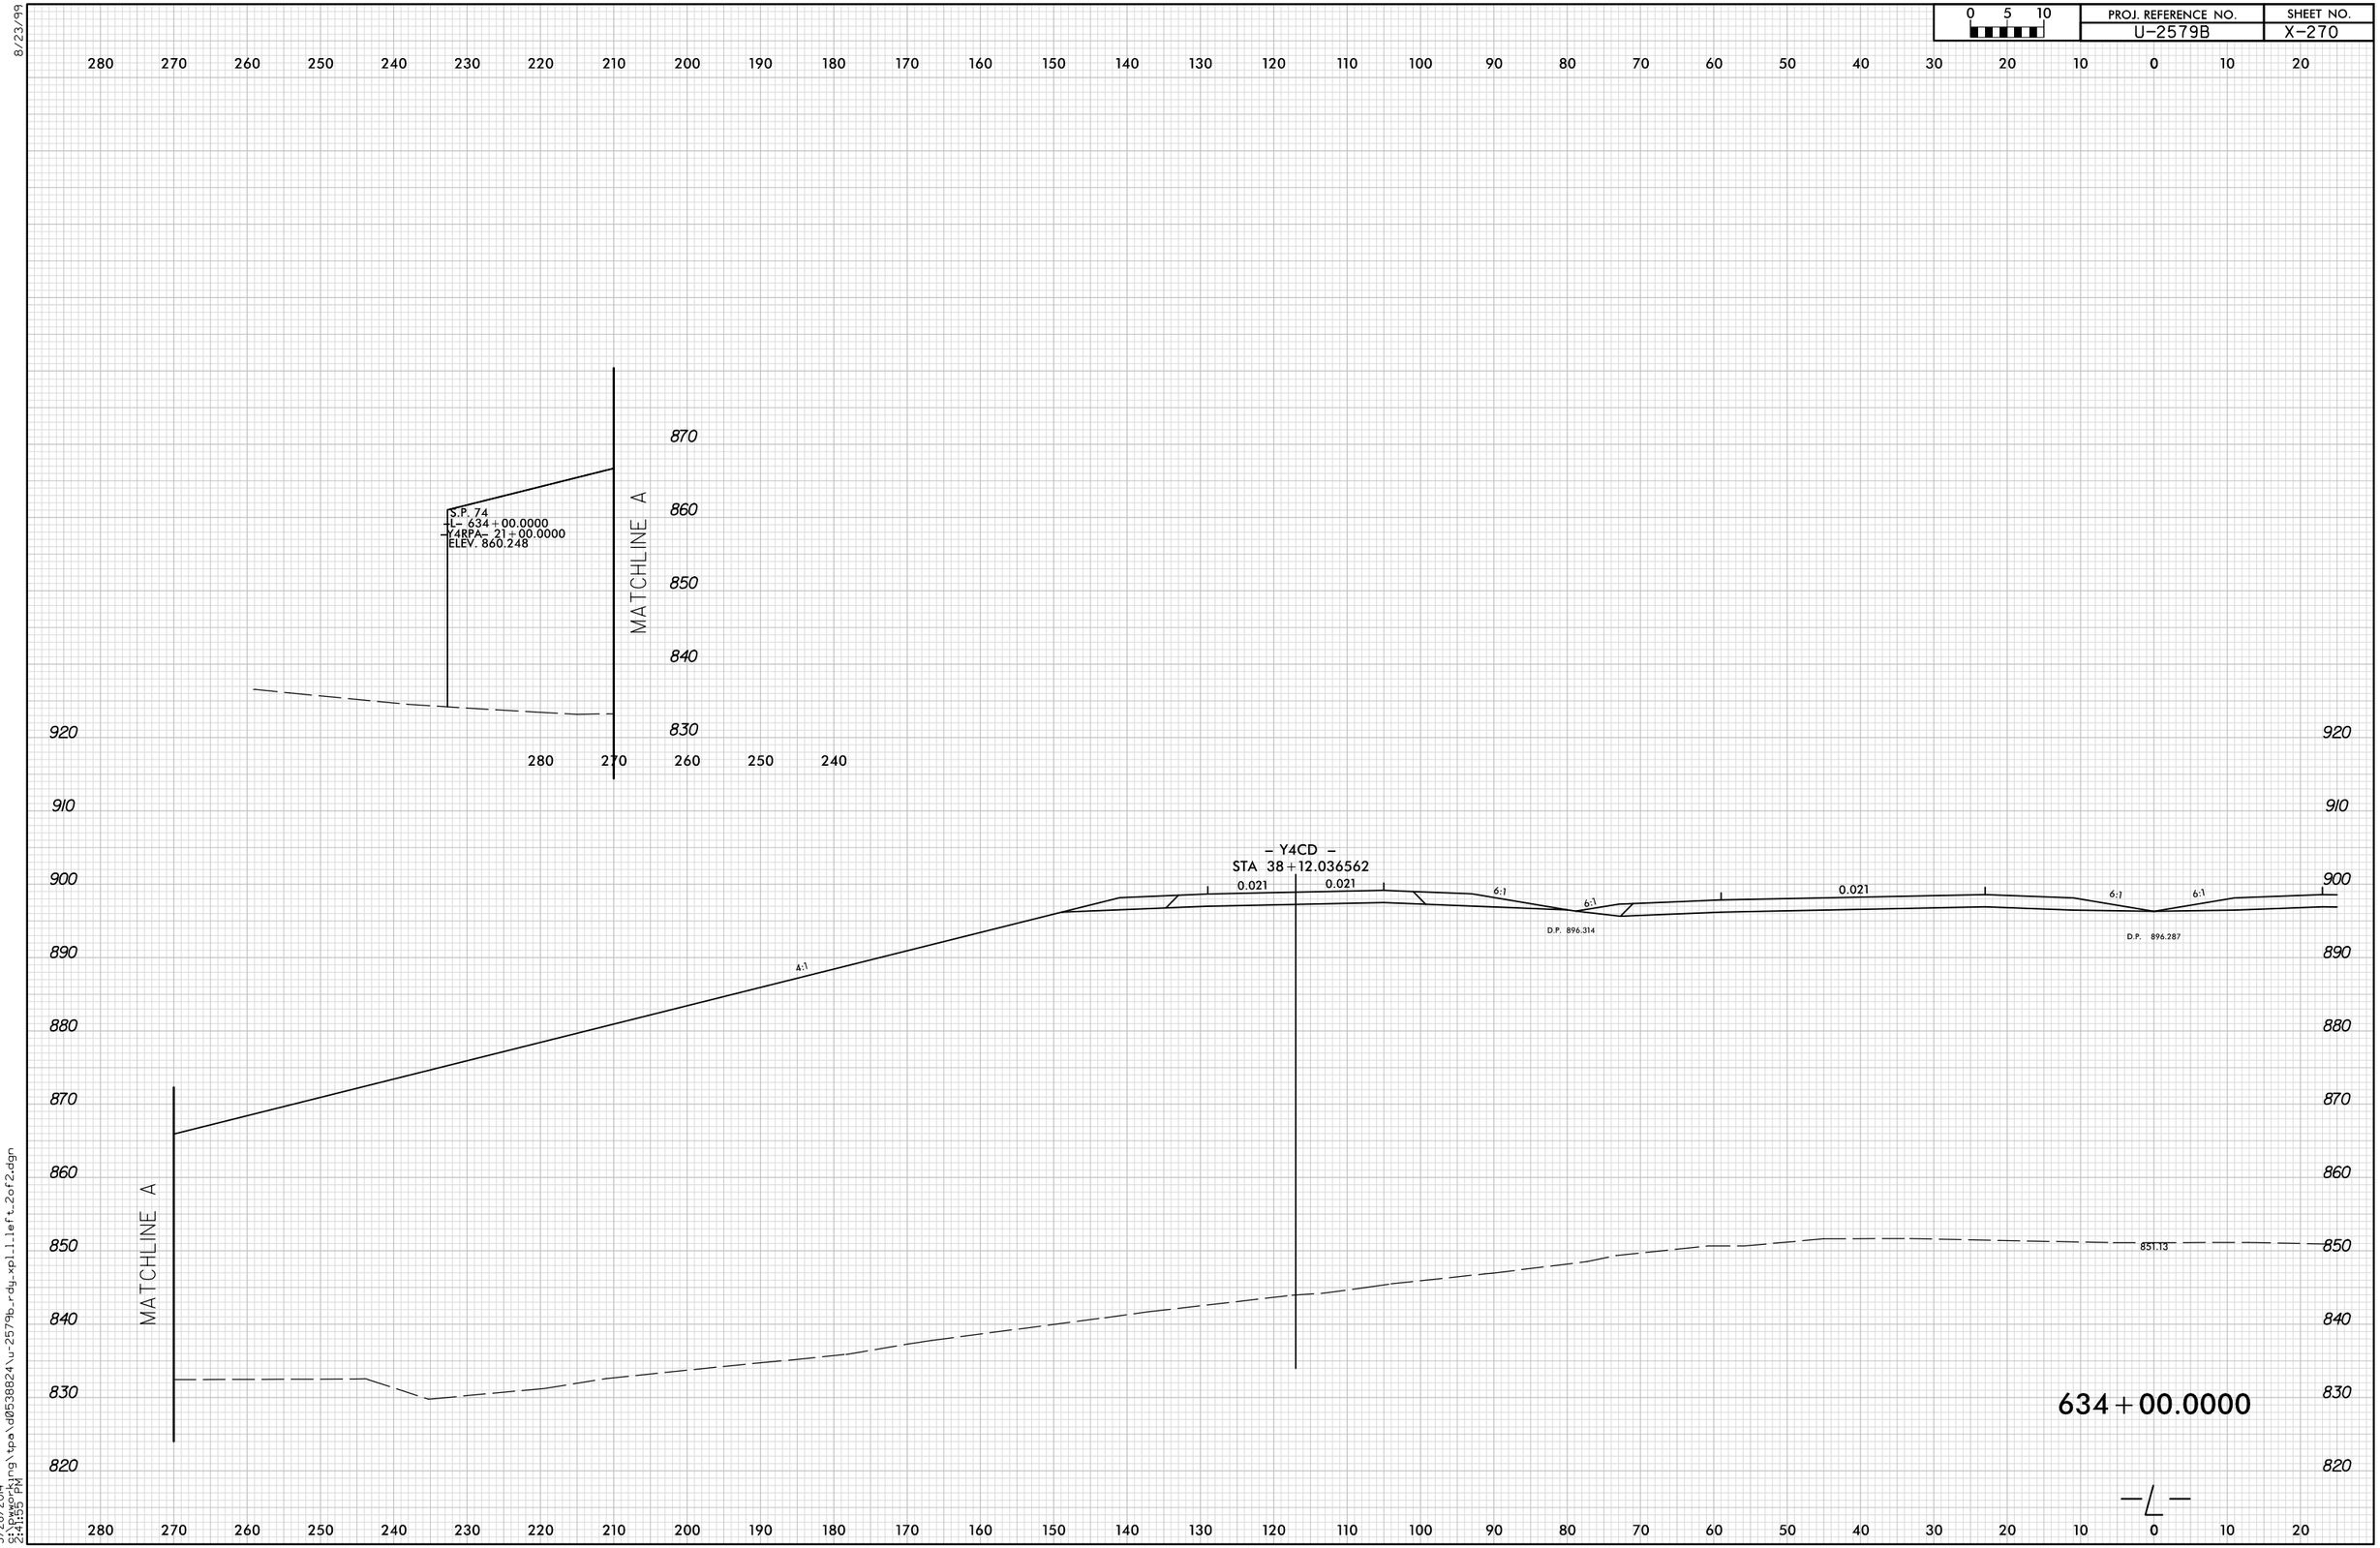
S.P. 74
-L- 634+00.0000
-Y4RPA- 21+00.0000
ELEV. 860.248
MATCHLINE A
- Y4CD -
STA 38+12.036562
0.021
0.021
0.021
6:1
6:1
6:1
6:1
4:1
D.P. 896.314
D.P. 896.287
851.13
634+00.0000
-L-