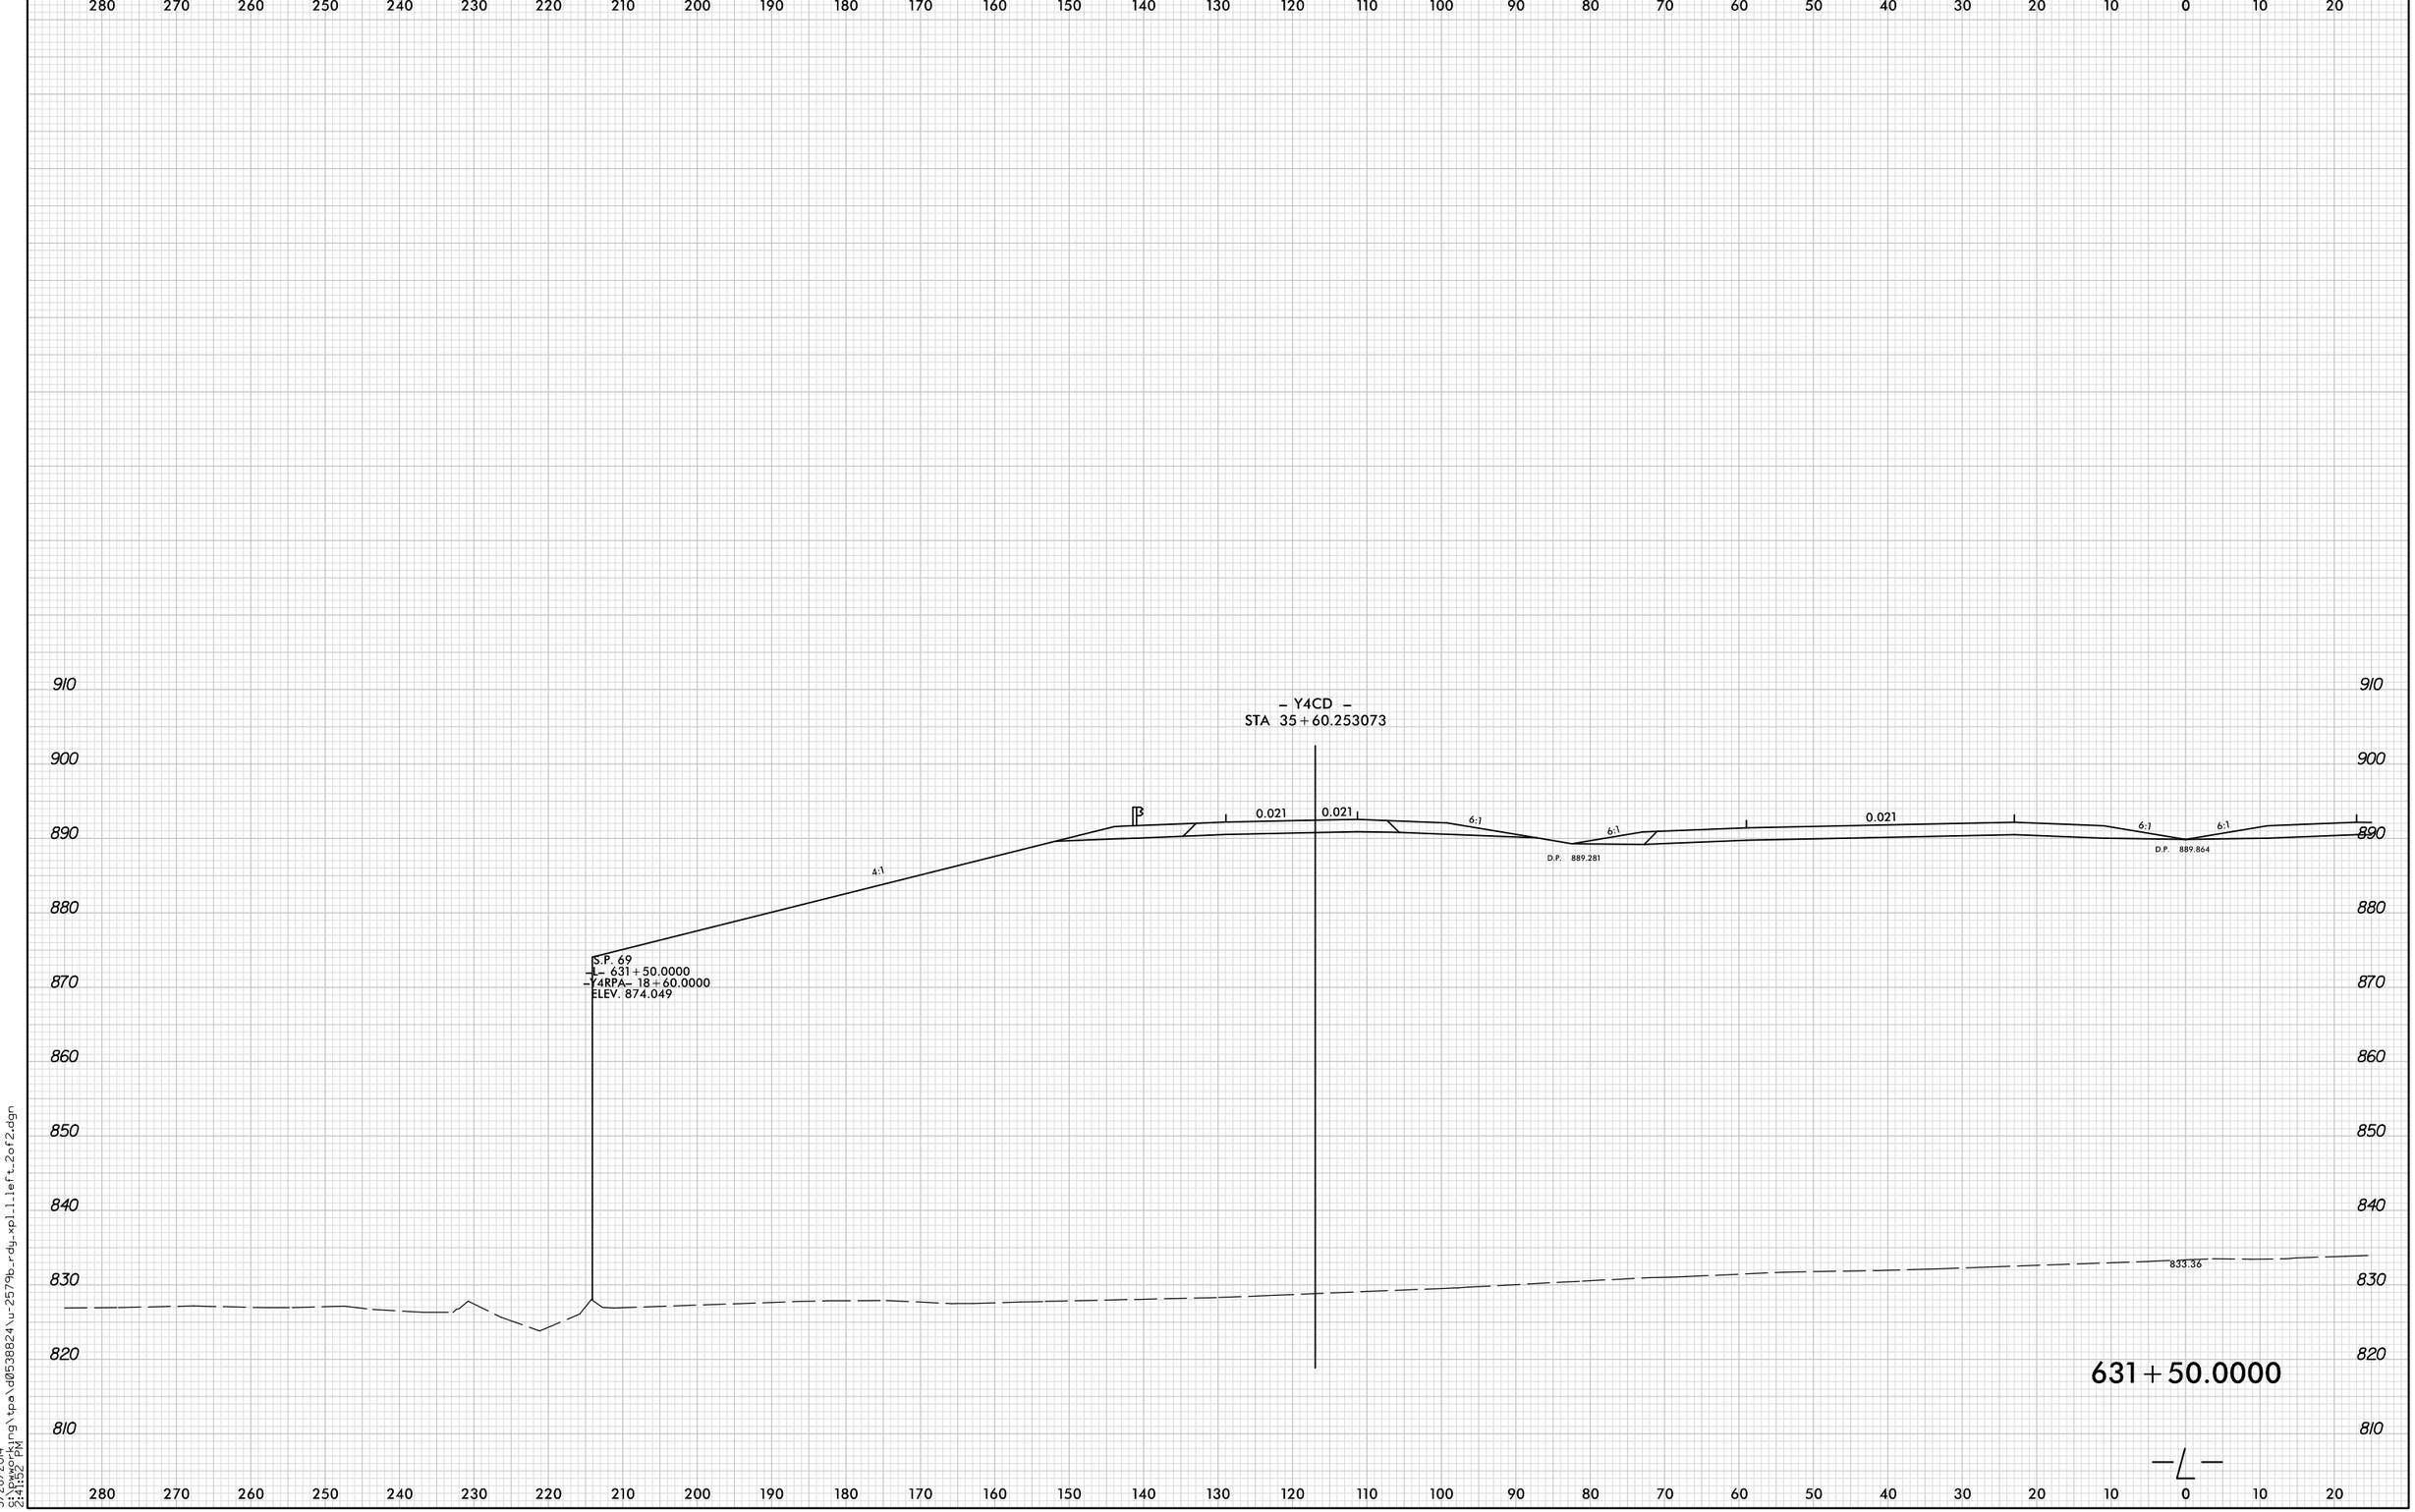0 5 10	PROJ. REFERENCE NO.	SHEET NO.
	U-2579B	X-265