PROJ. REFERENCE NO.	SHEET NO.
U-2579B	X-631

0 5 10

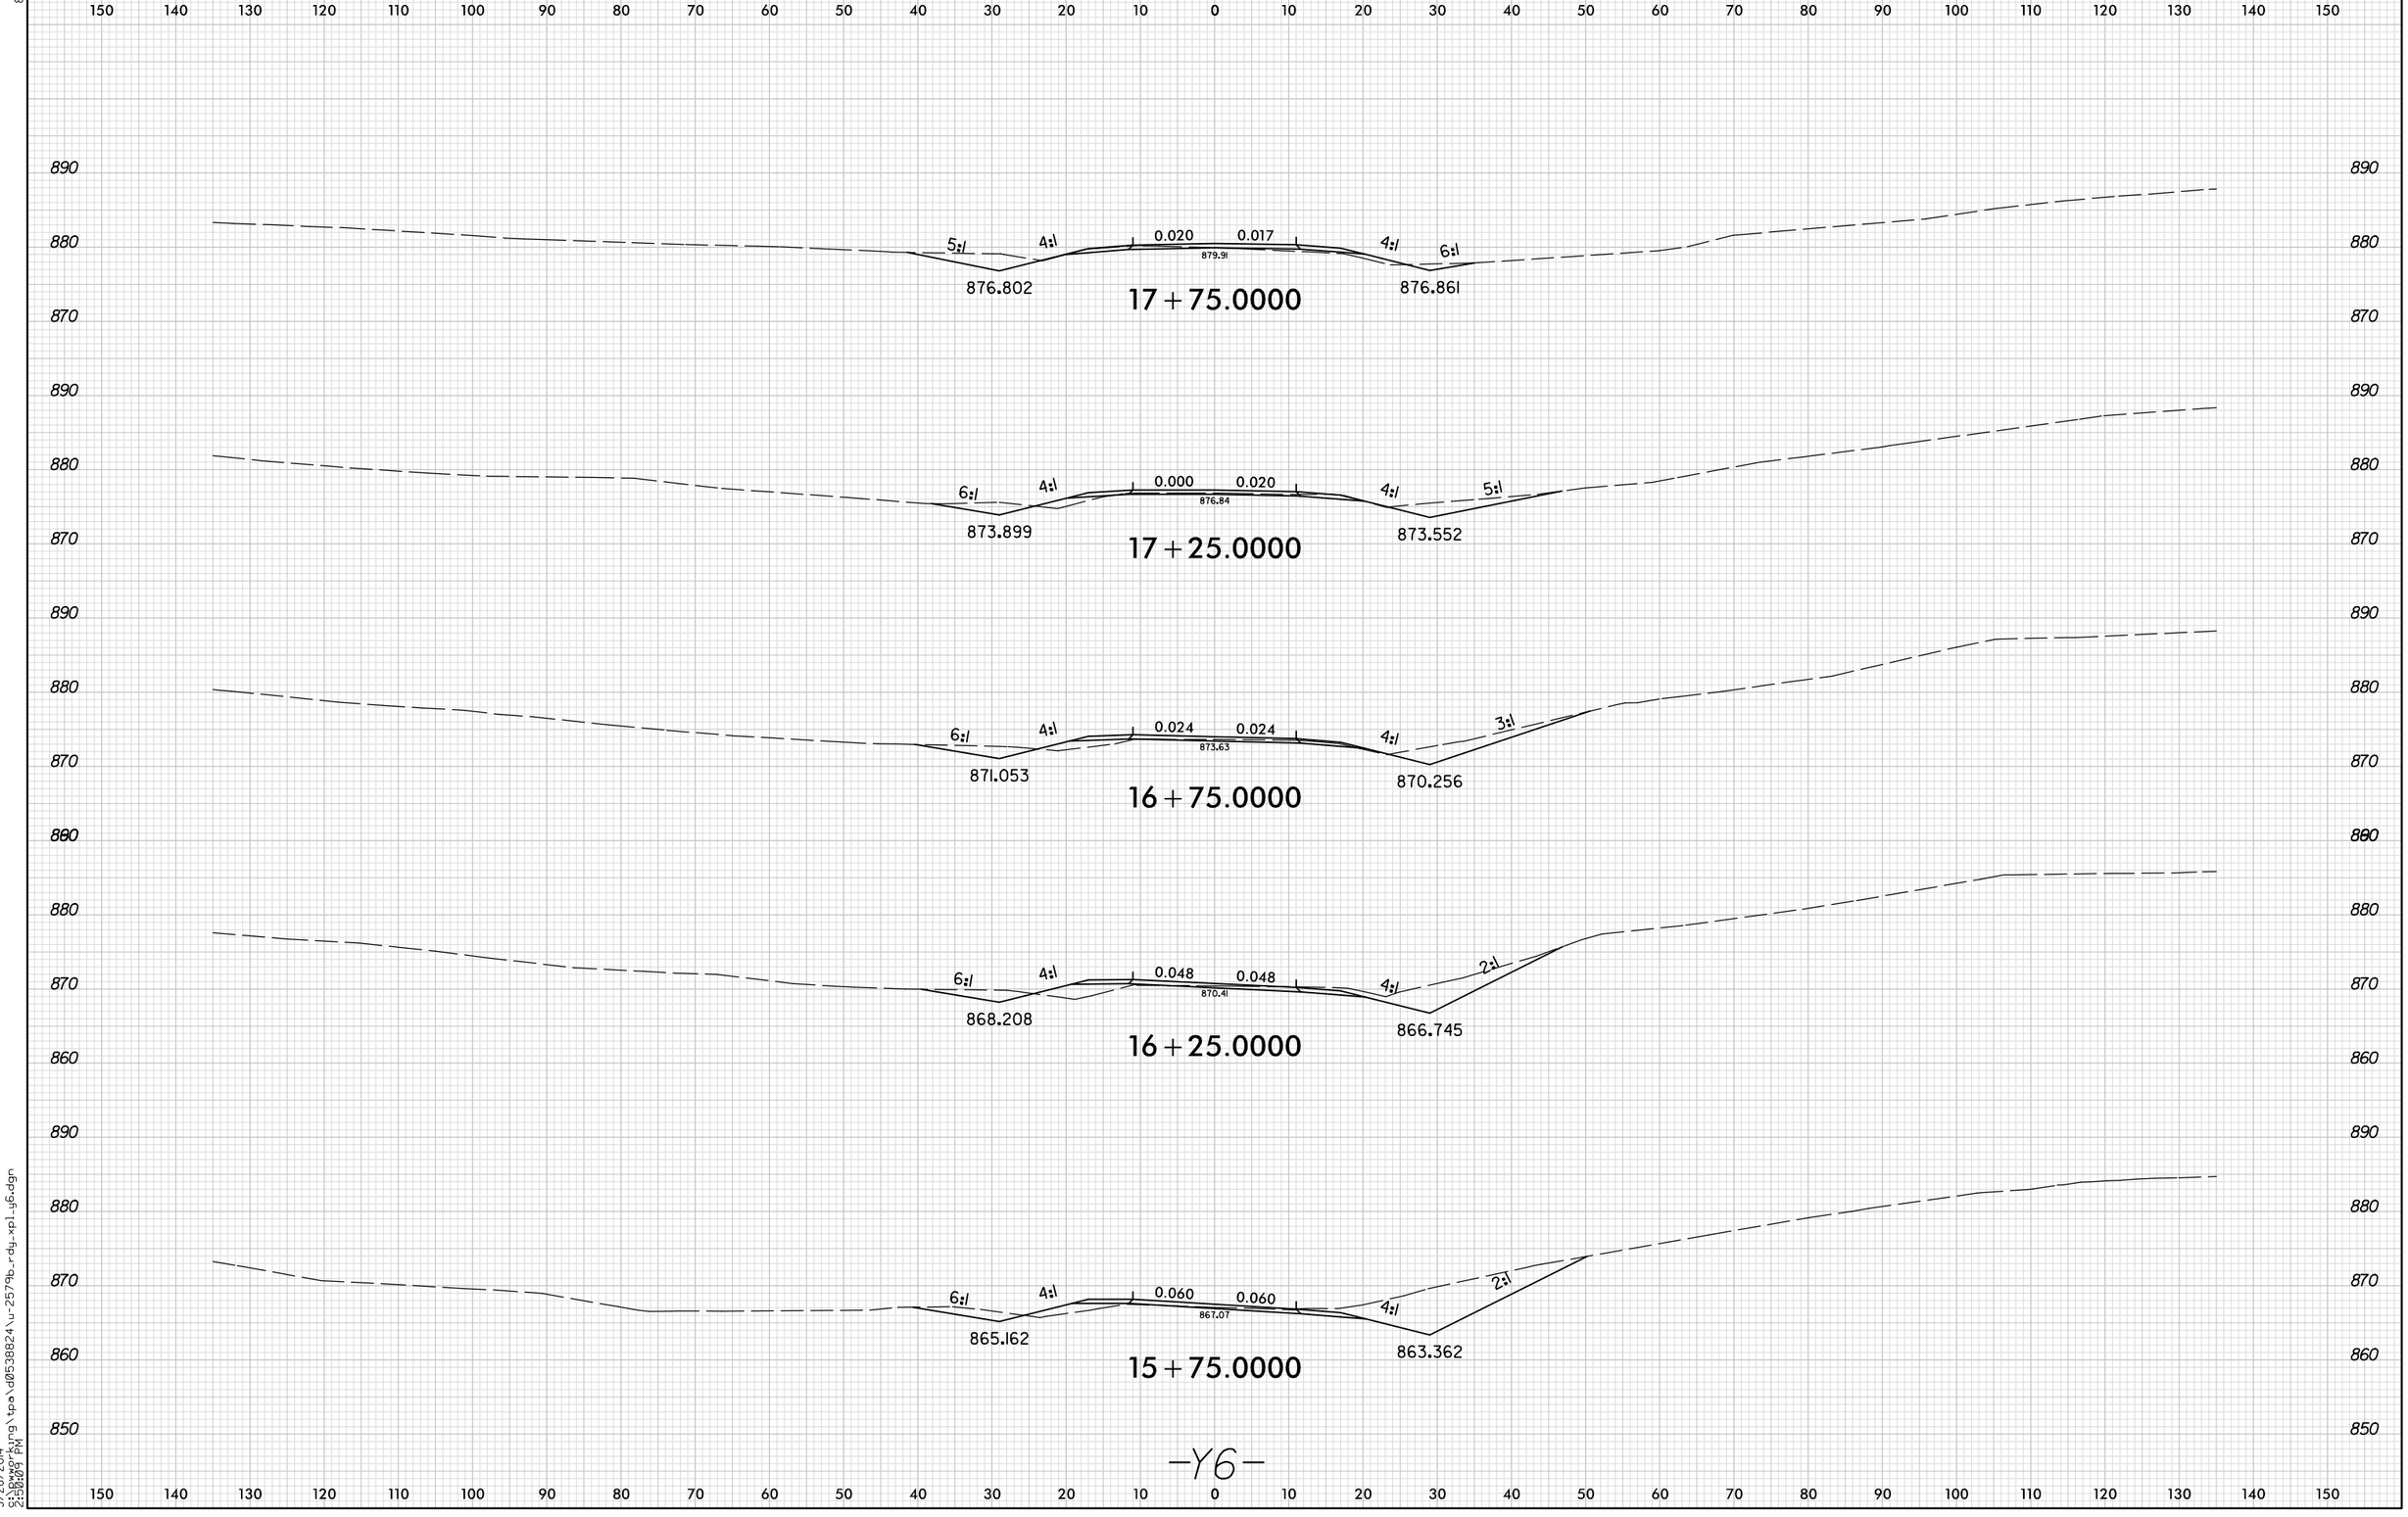

8/23/99

5/28/2014
9:18:09 PM
c:\pwworking\tpo\d0538824\u-2579b_rdy_xpl_y6.dgn