PROJ. REFERENCE NO.	SHEET NO.
U-2579B	X-518

0 5 10

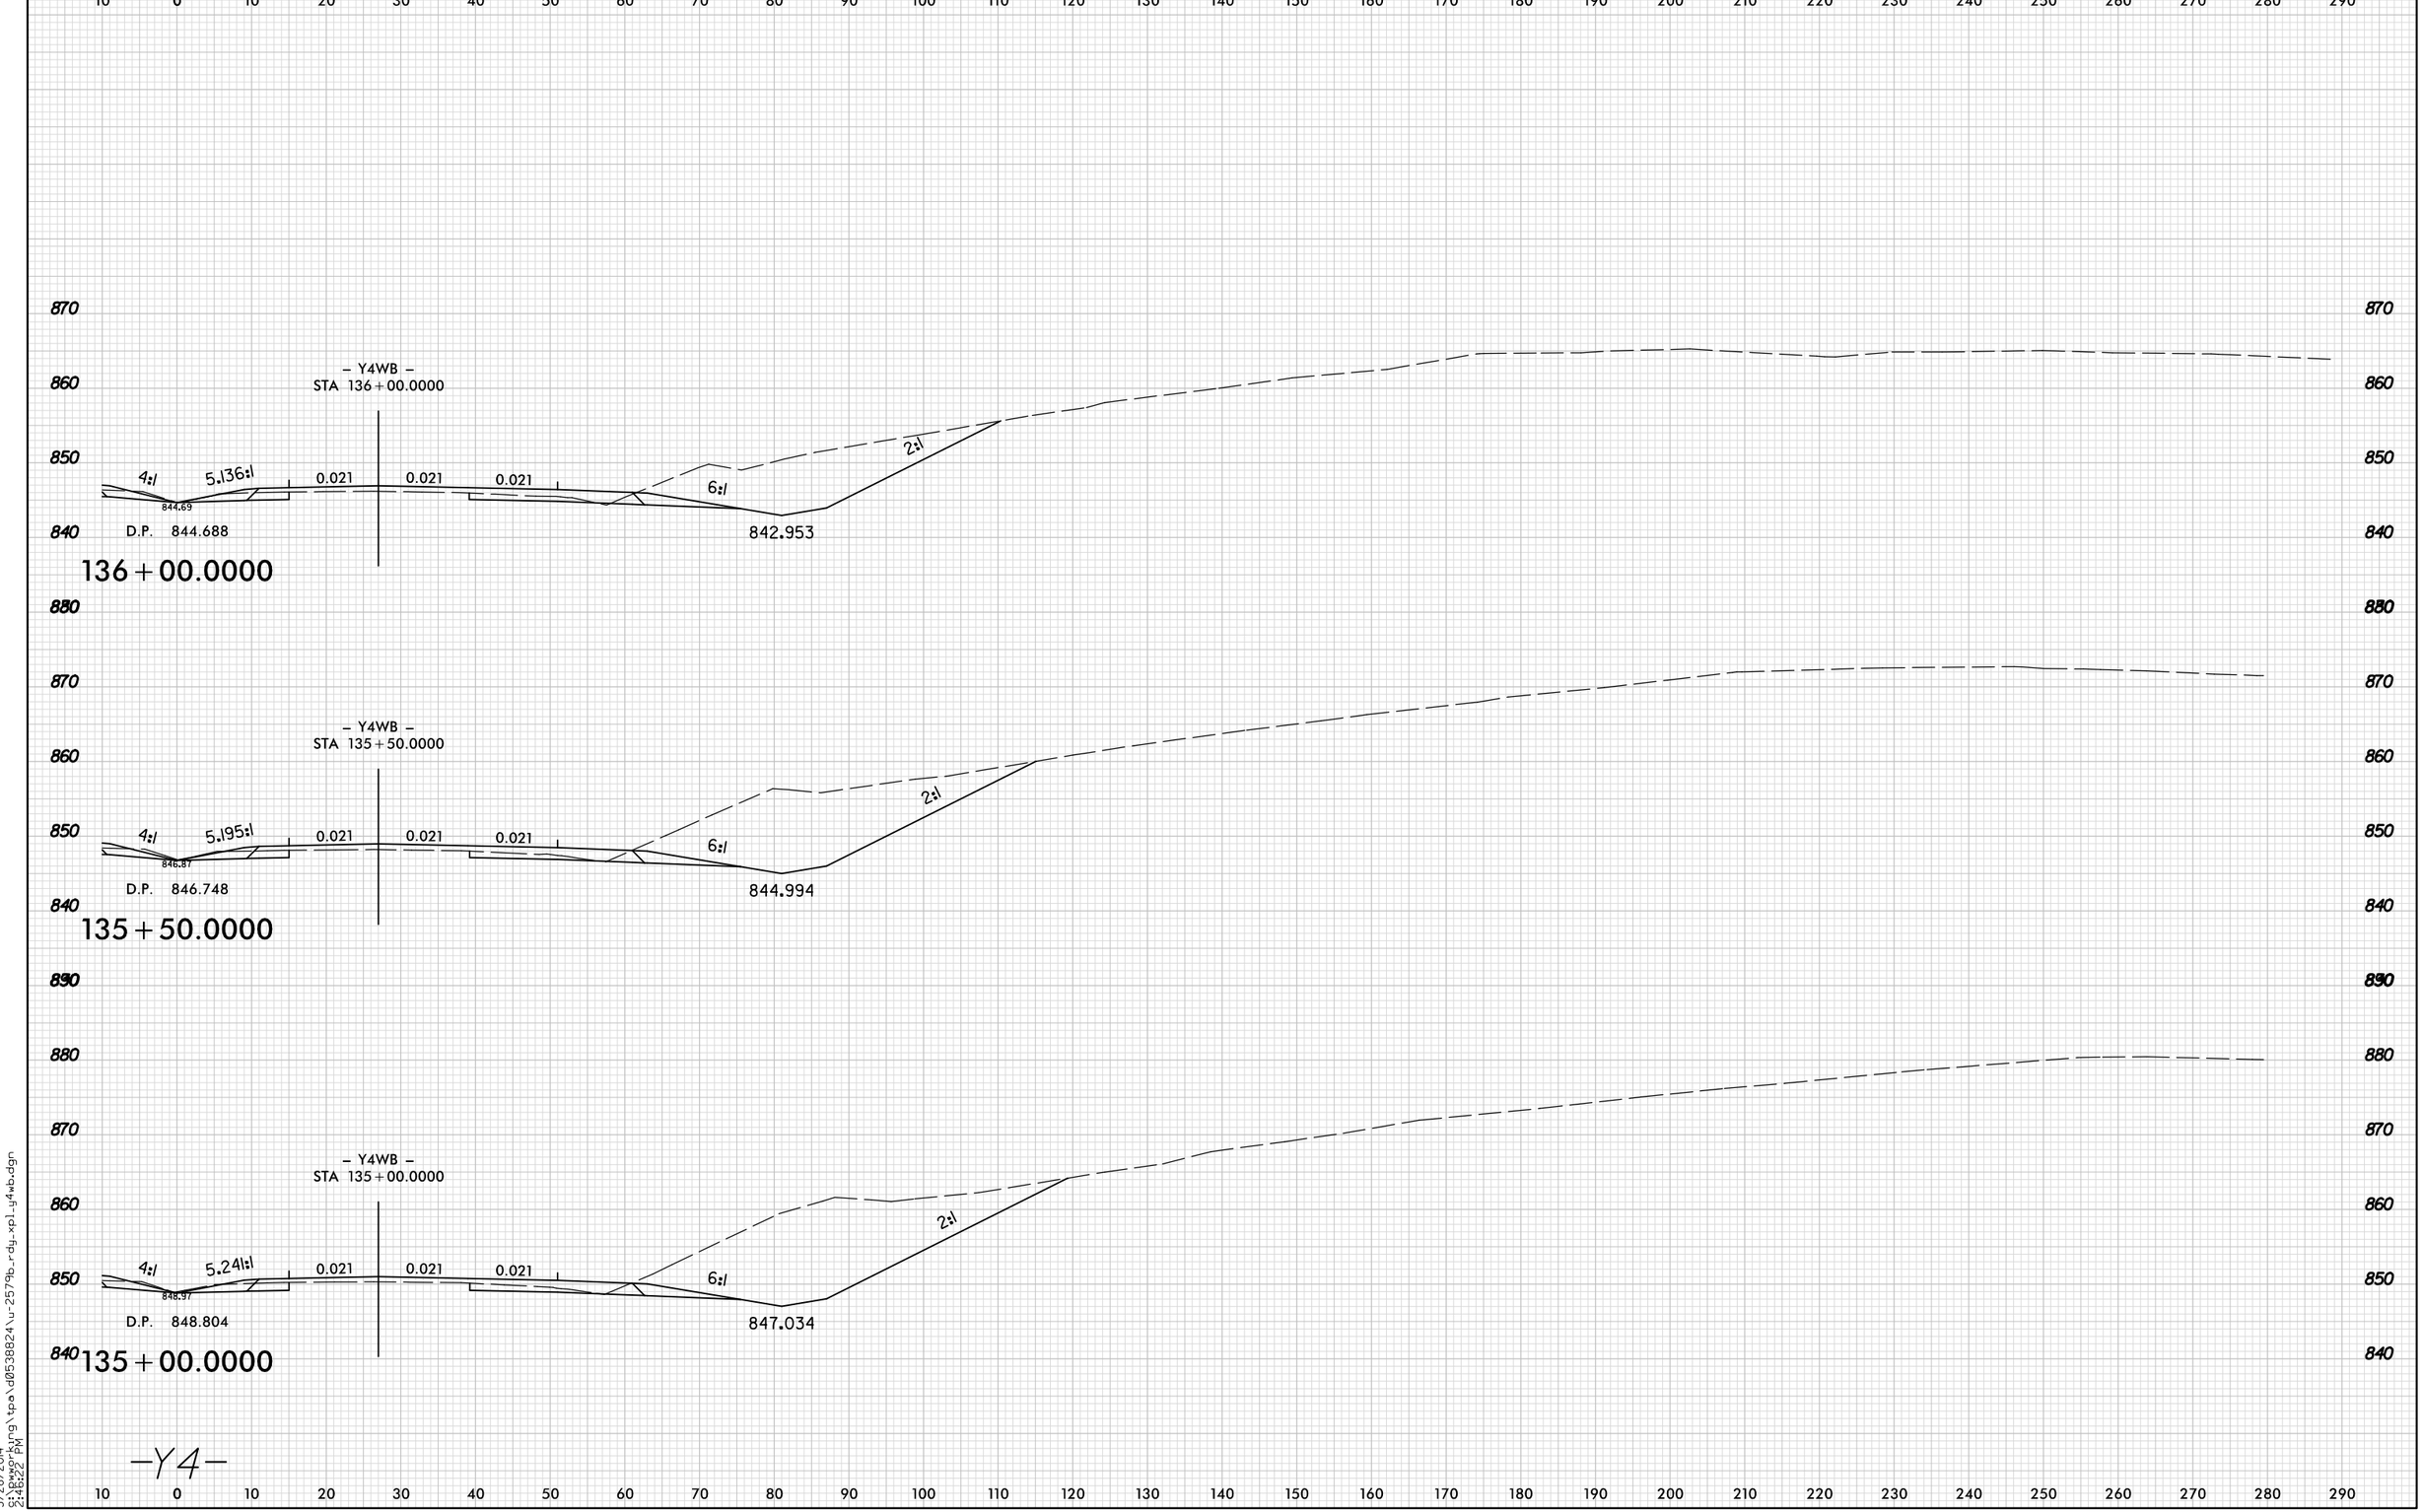

—Y4—

8/23/99

5/28/2014
9:12:46:22 PM
g:\pwworking\tpa\d0538824\u-2579b_rdy_xpl_y4wb.dgn