0 5 10	PROJ. REFERENCE NO.	SHEET NO.
	U-2579B	X-580

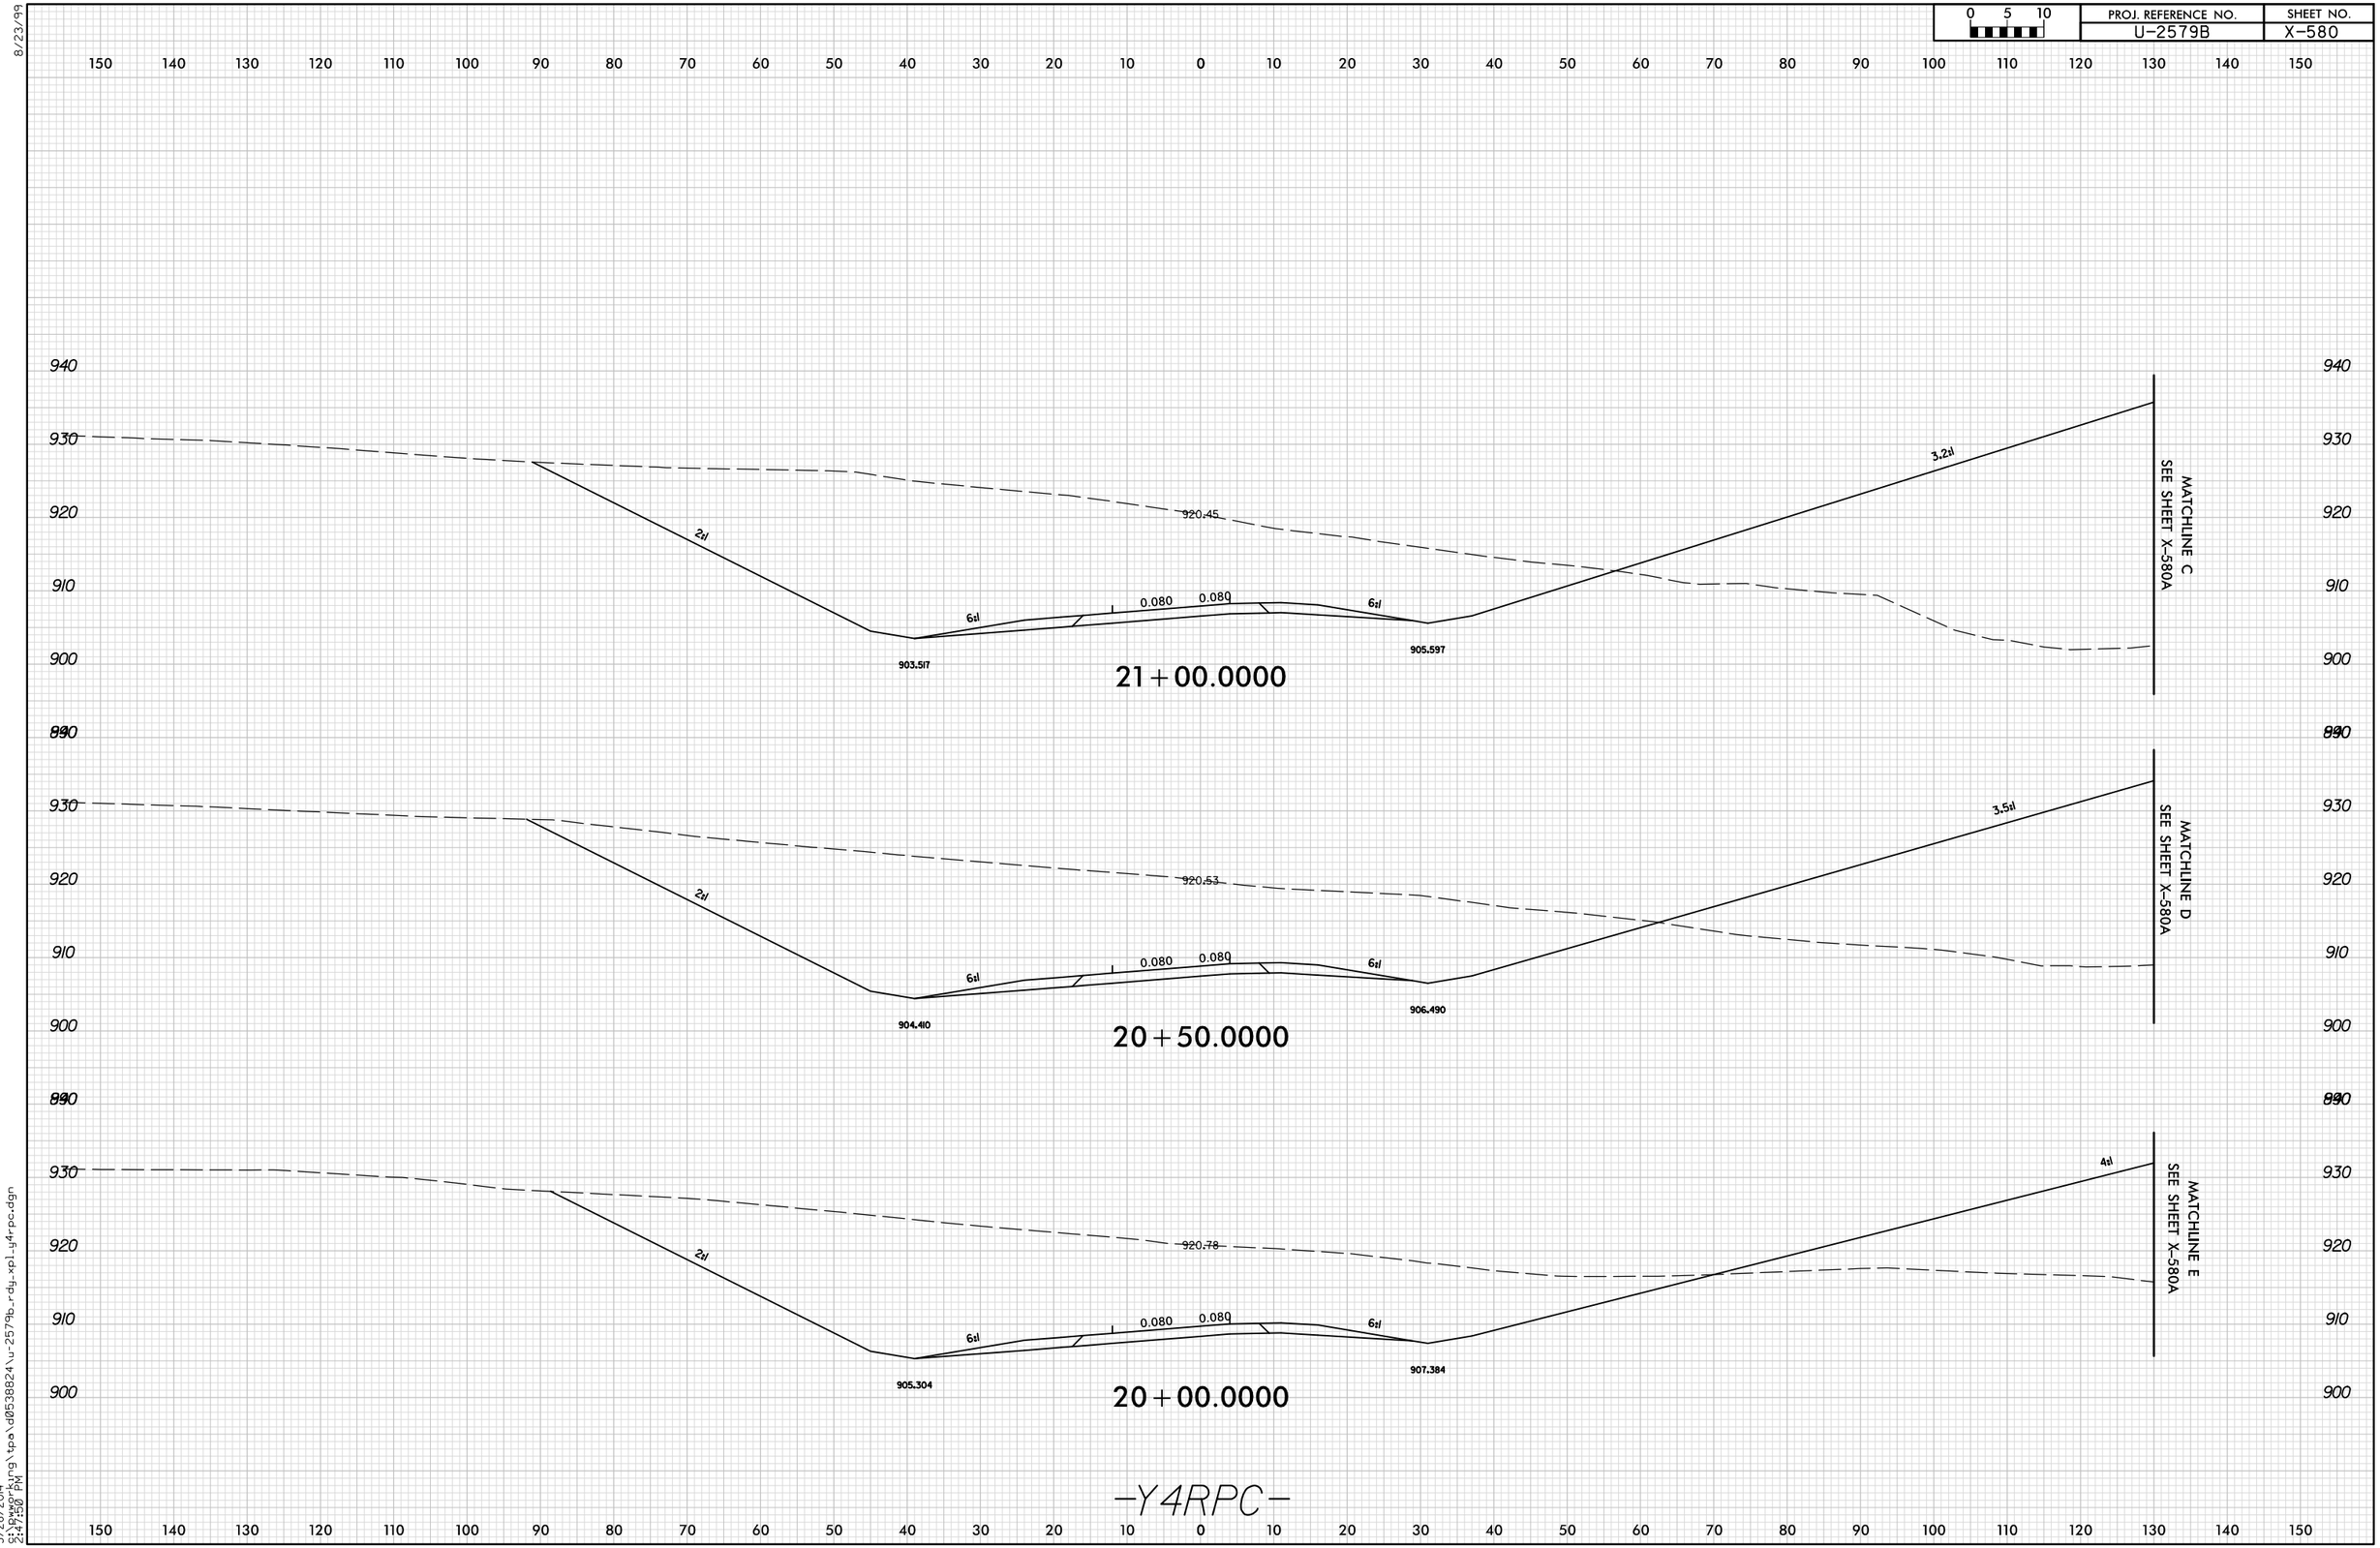

-Y4RPC-

8/23/99

5/28/2014
2:47:50 PM
S:\Drawing\tpa\d0538824\u-2579b_rdy_xpl_y4rpc.dgn