0 5 10	PROJ. REFERENCE NO.	SHEET NO.
	U-2579B	X-662

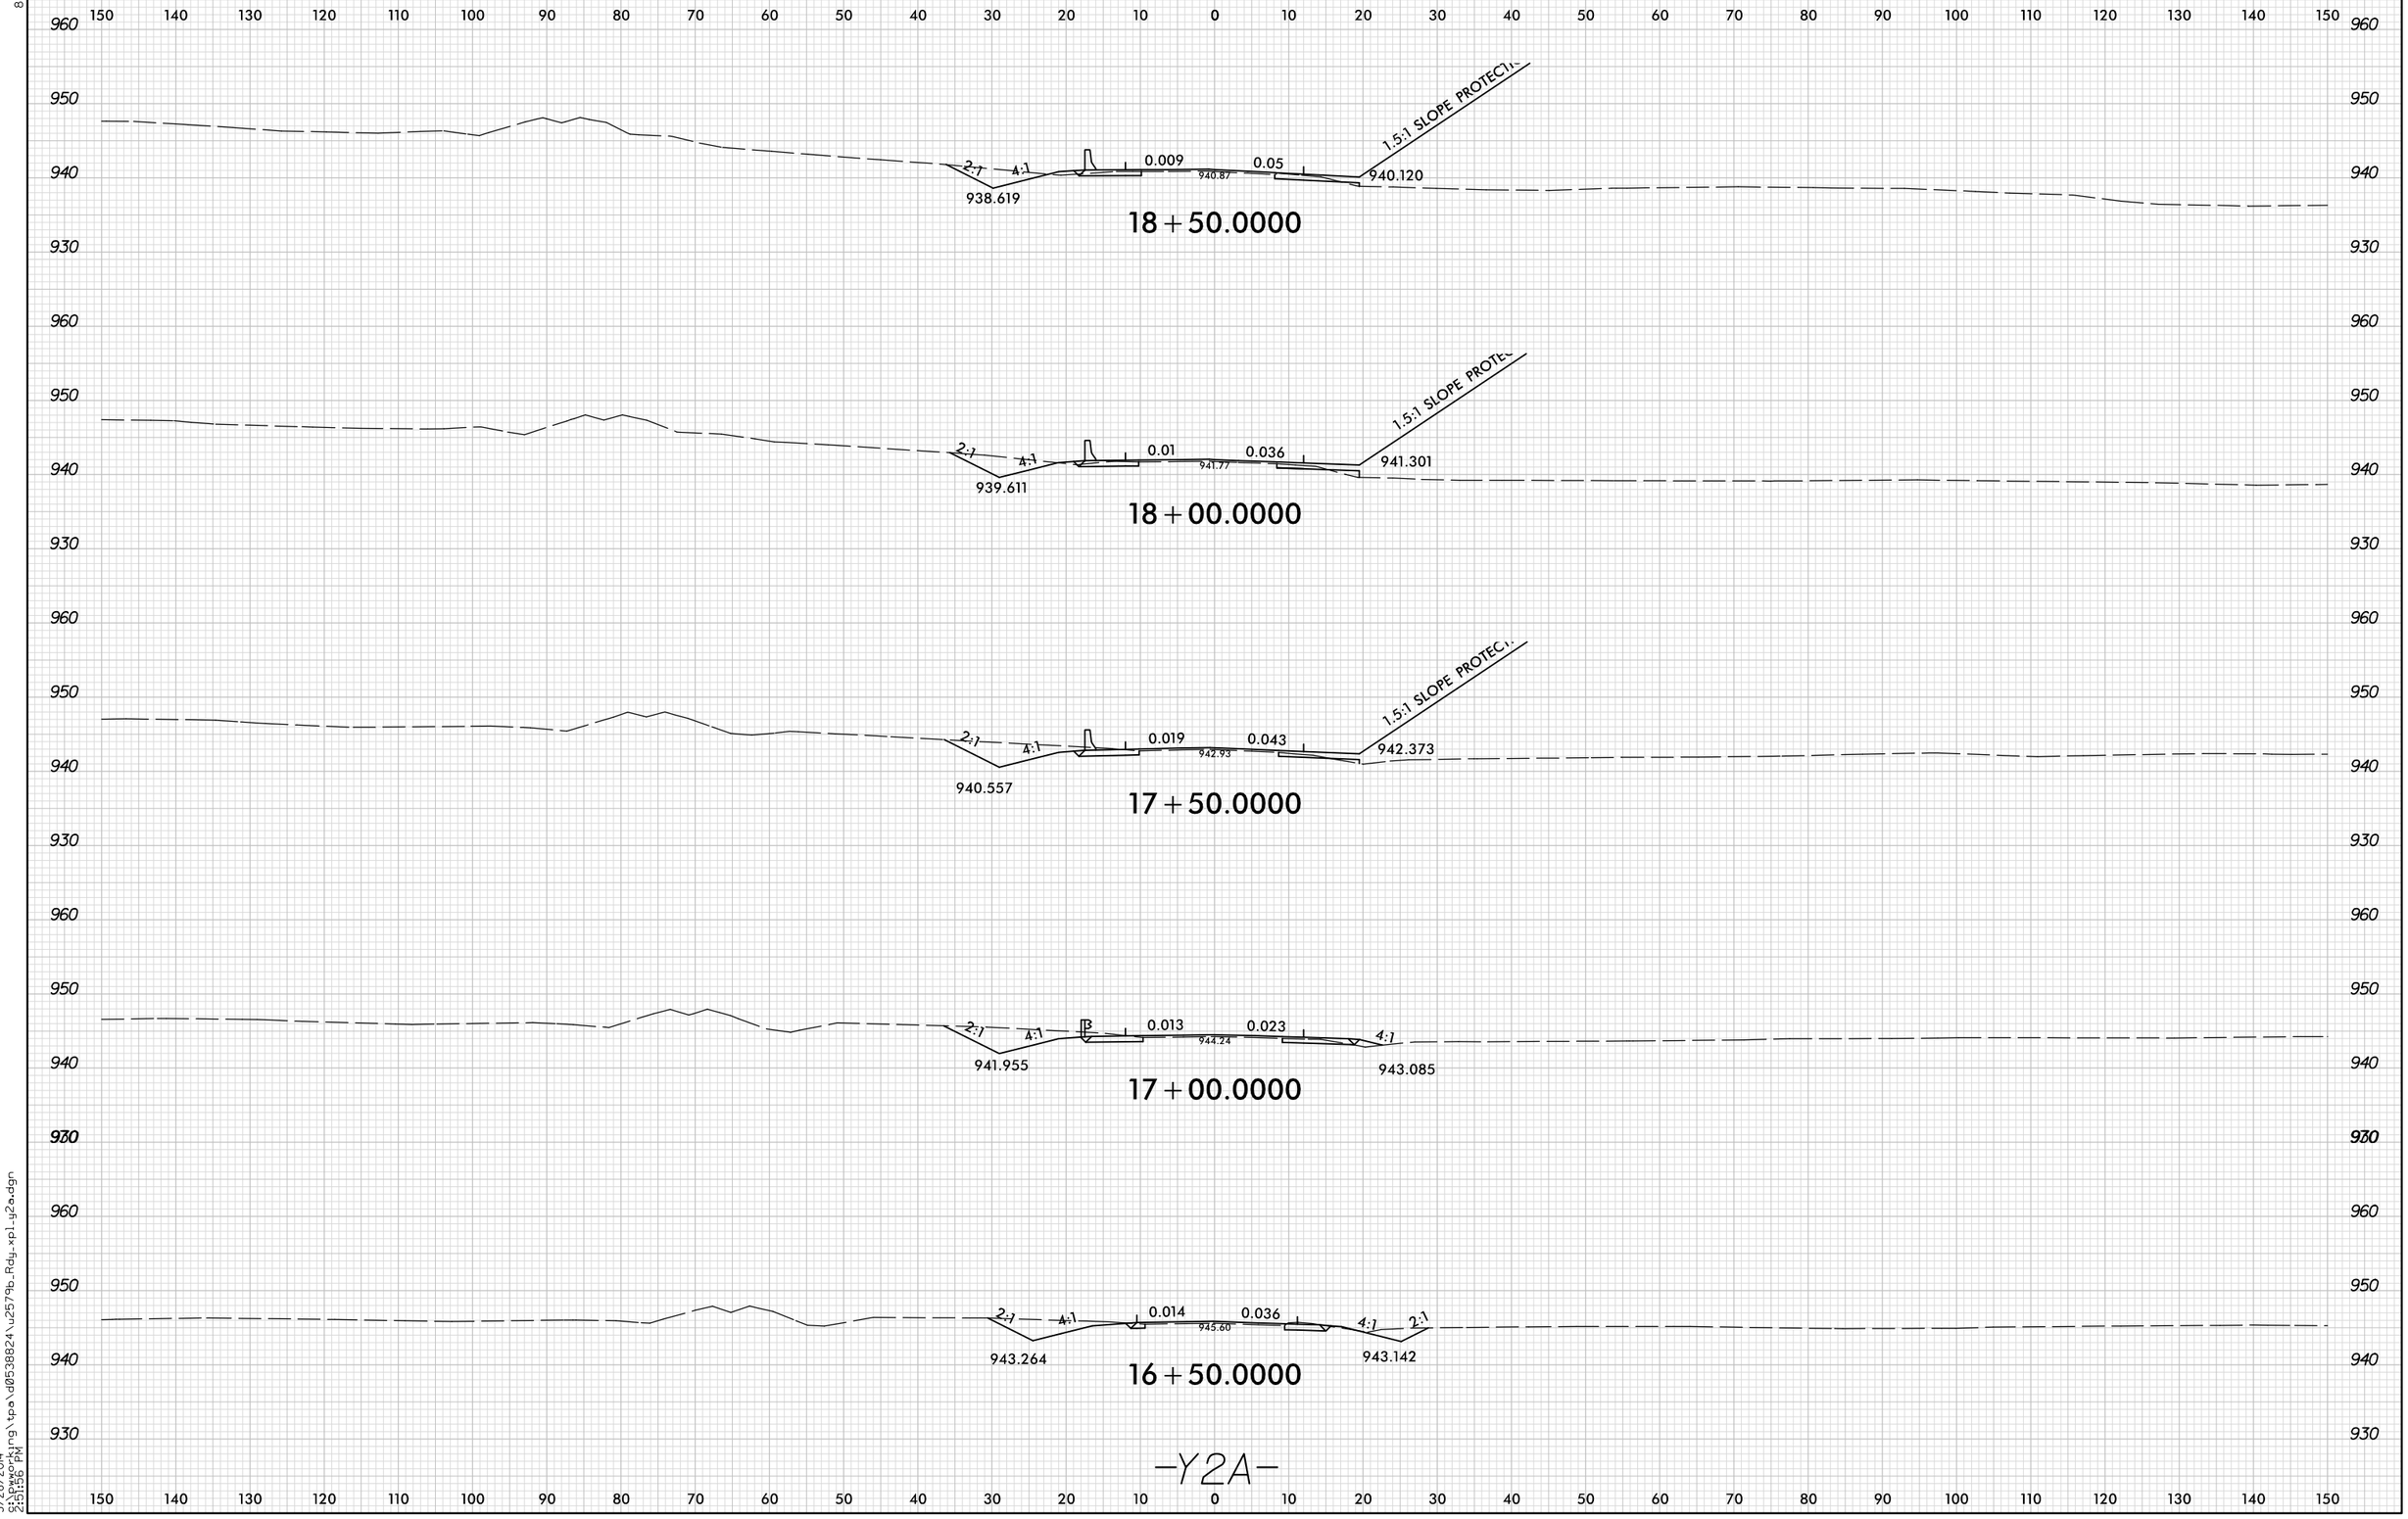

8/23/99

5/28/2014
9:16:workring\tpo\d0538824\u2579b_Rdy_xpl_y2a.dgn
2:51:56 PM