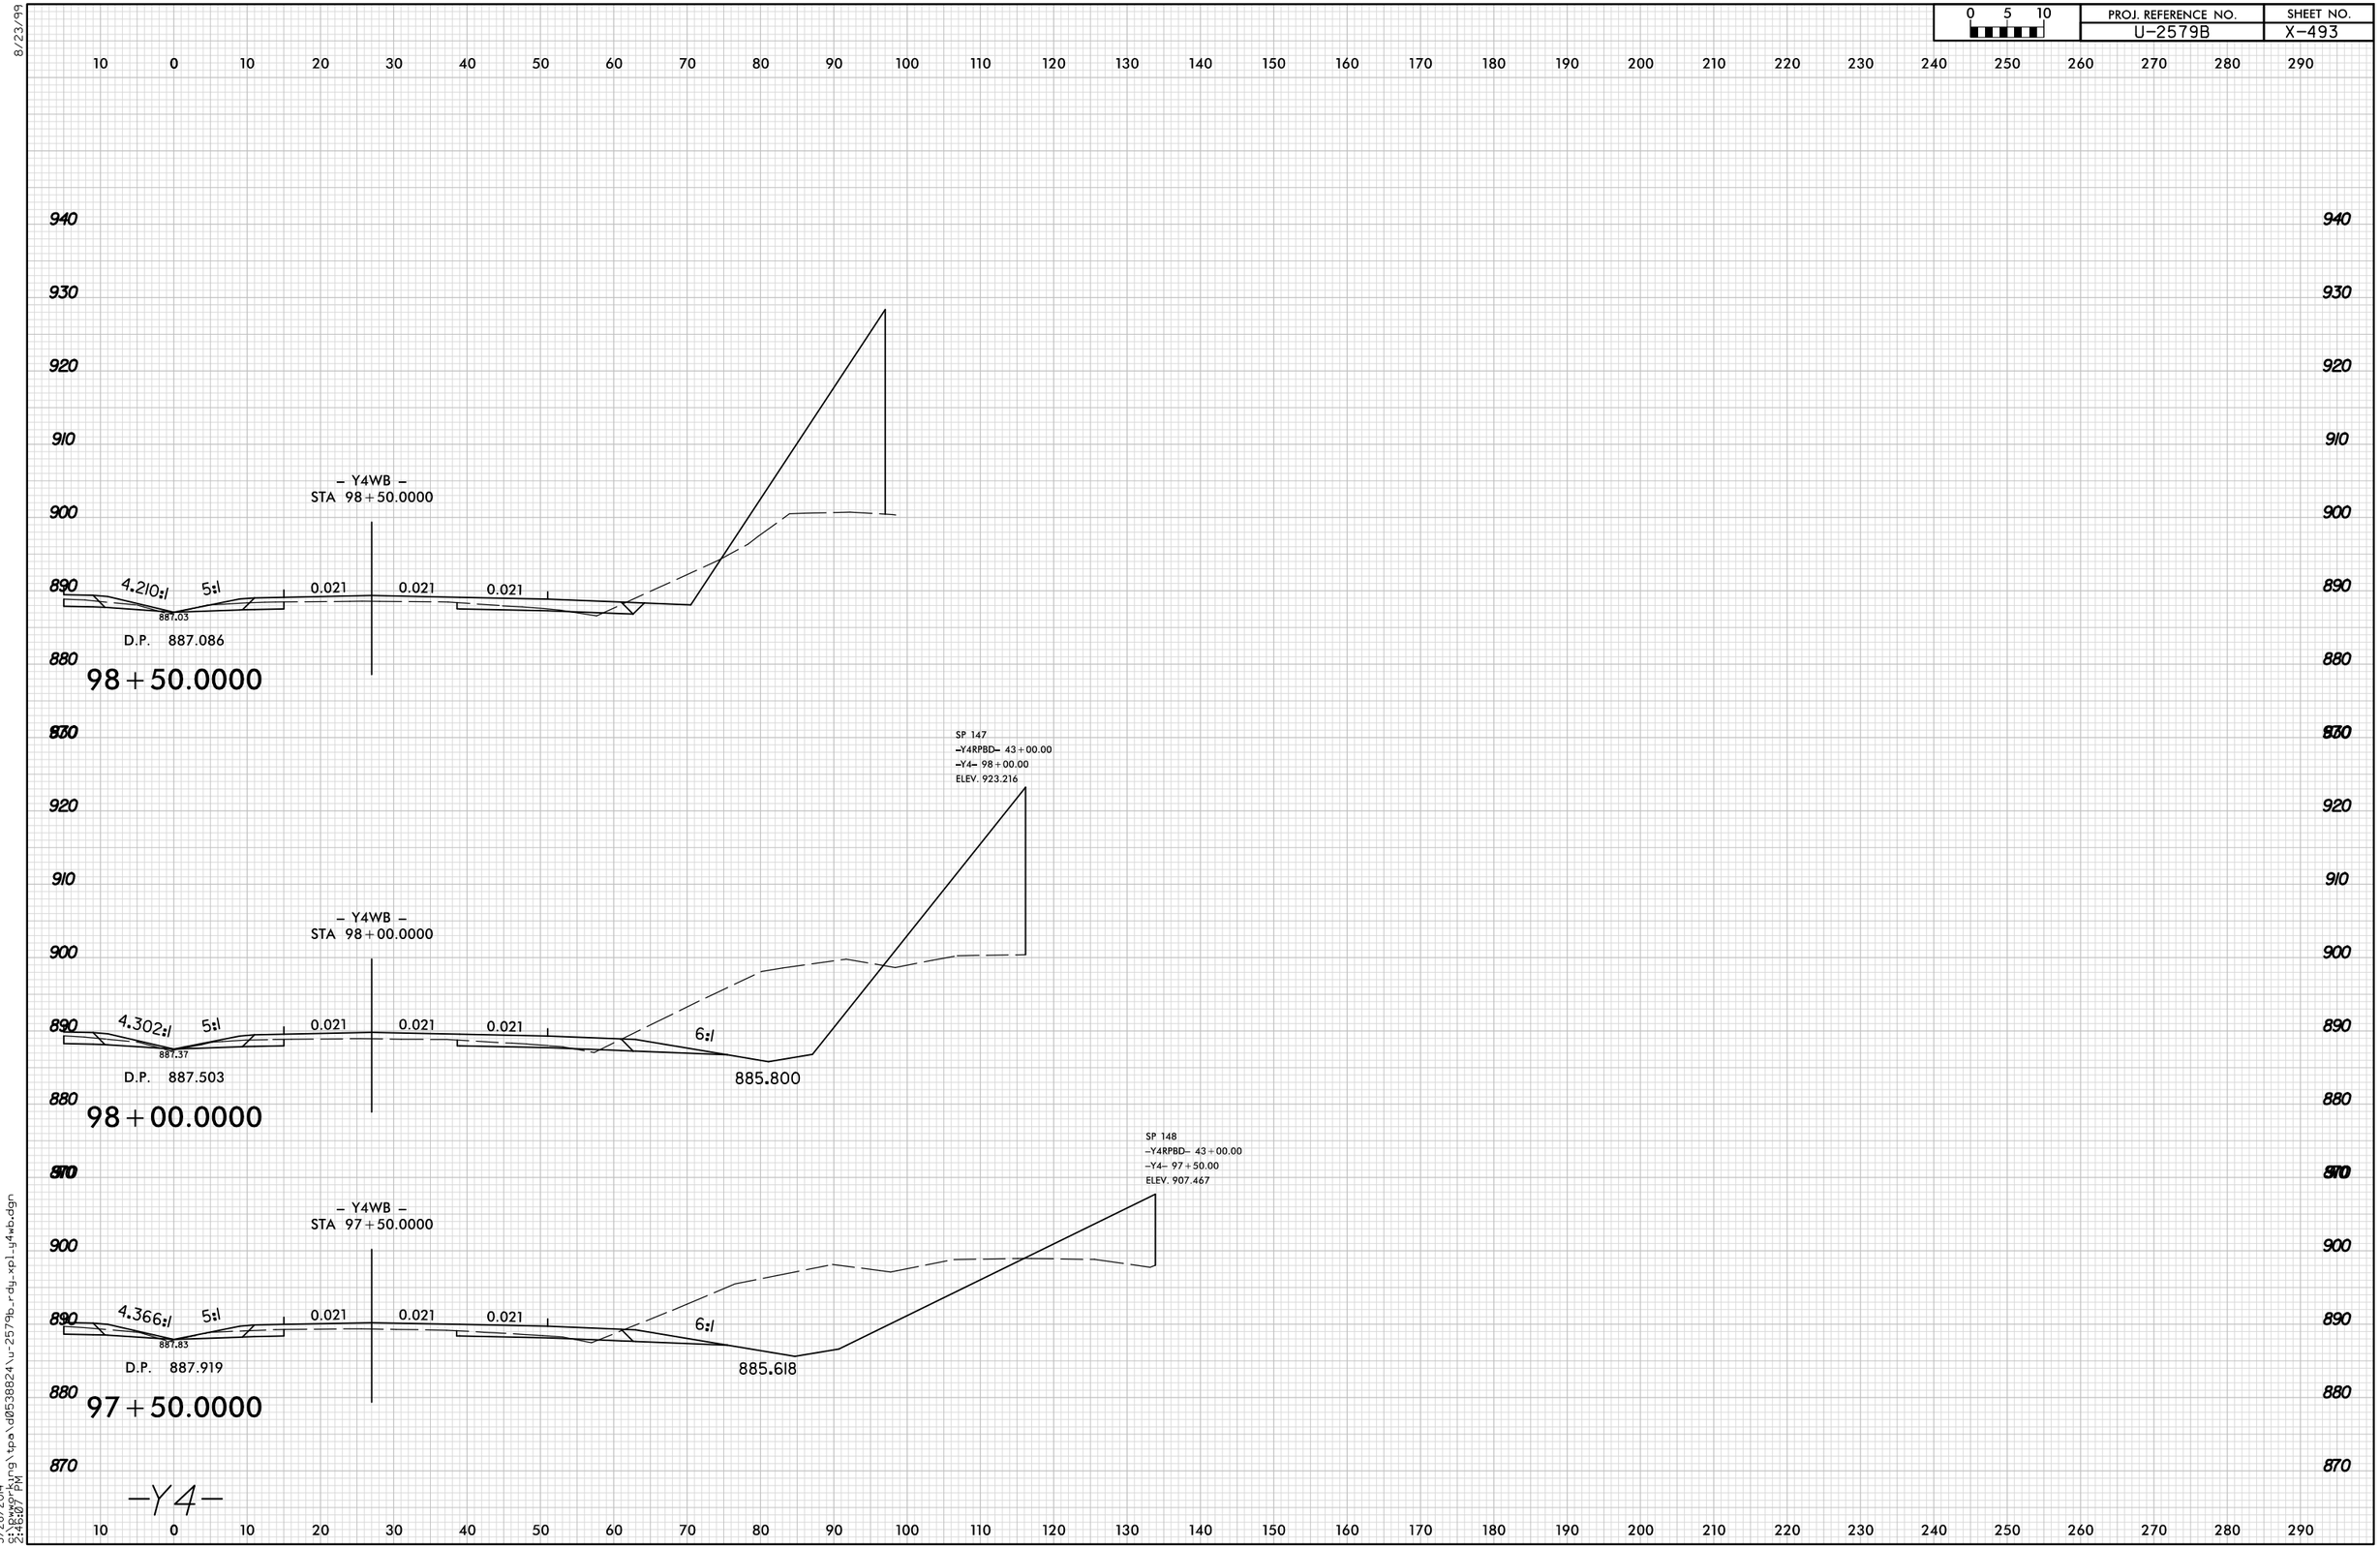
– Y4WB –
STA 98+50.0000
4.210:1
5:1
0.021
0.021
0.021
887.03
D.P. 887.086
98+50.0000
SP 147
–Y4RPBD– 43+00.00
–Y4– 98+00.00
ELEV. 923.216
– Y4WB –
STA 98+00.0000
4.302:1
5:1
0.021
0.021
0.021
6:1
887.37
D.P. 887.503
885.800
98+00.0000
SP 148
–Y4RPBD– 43+00.00
–Y4– 97+50.00
ELEV. 907.467
– Y4WB –
STA 97+50.0000
4.366:1
5:1
0.021
0.021
0.021
6:1
887.83
D.P. 887.919
885.618
97+50.0000
–Y4–