0 5 10	PROJ. REFERENCE NO.	SHEET NO.
	U-2579B	X-600

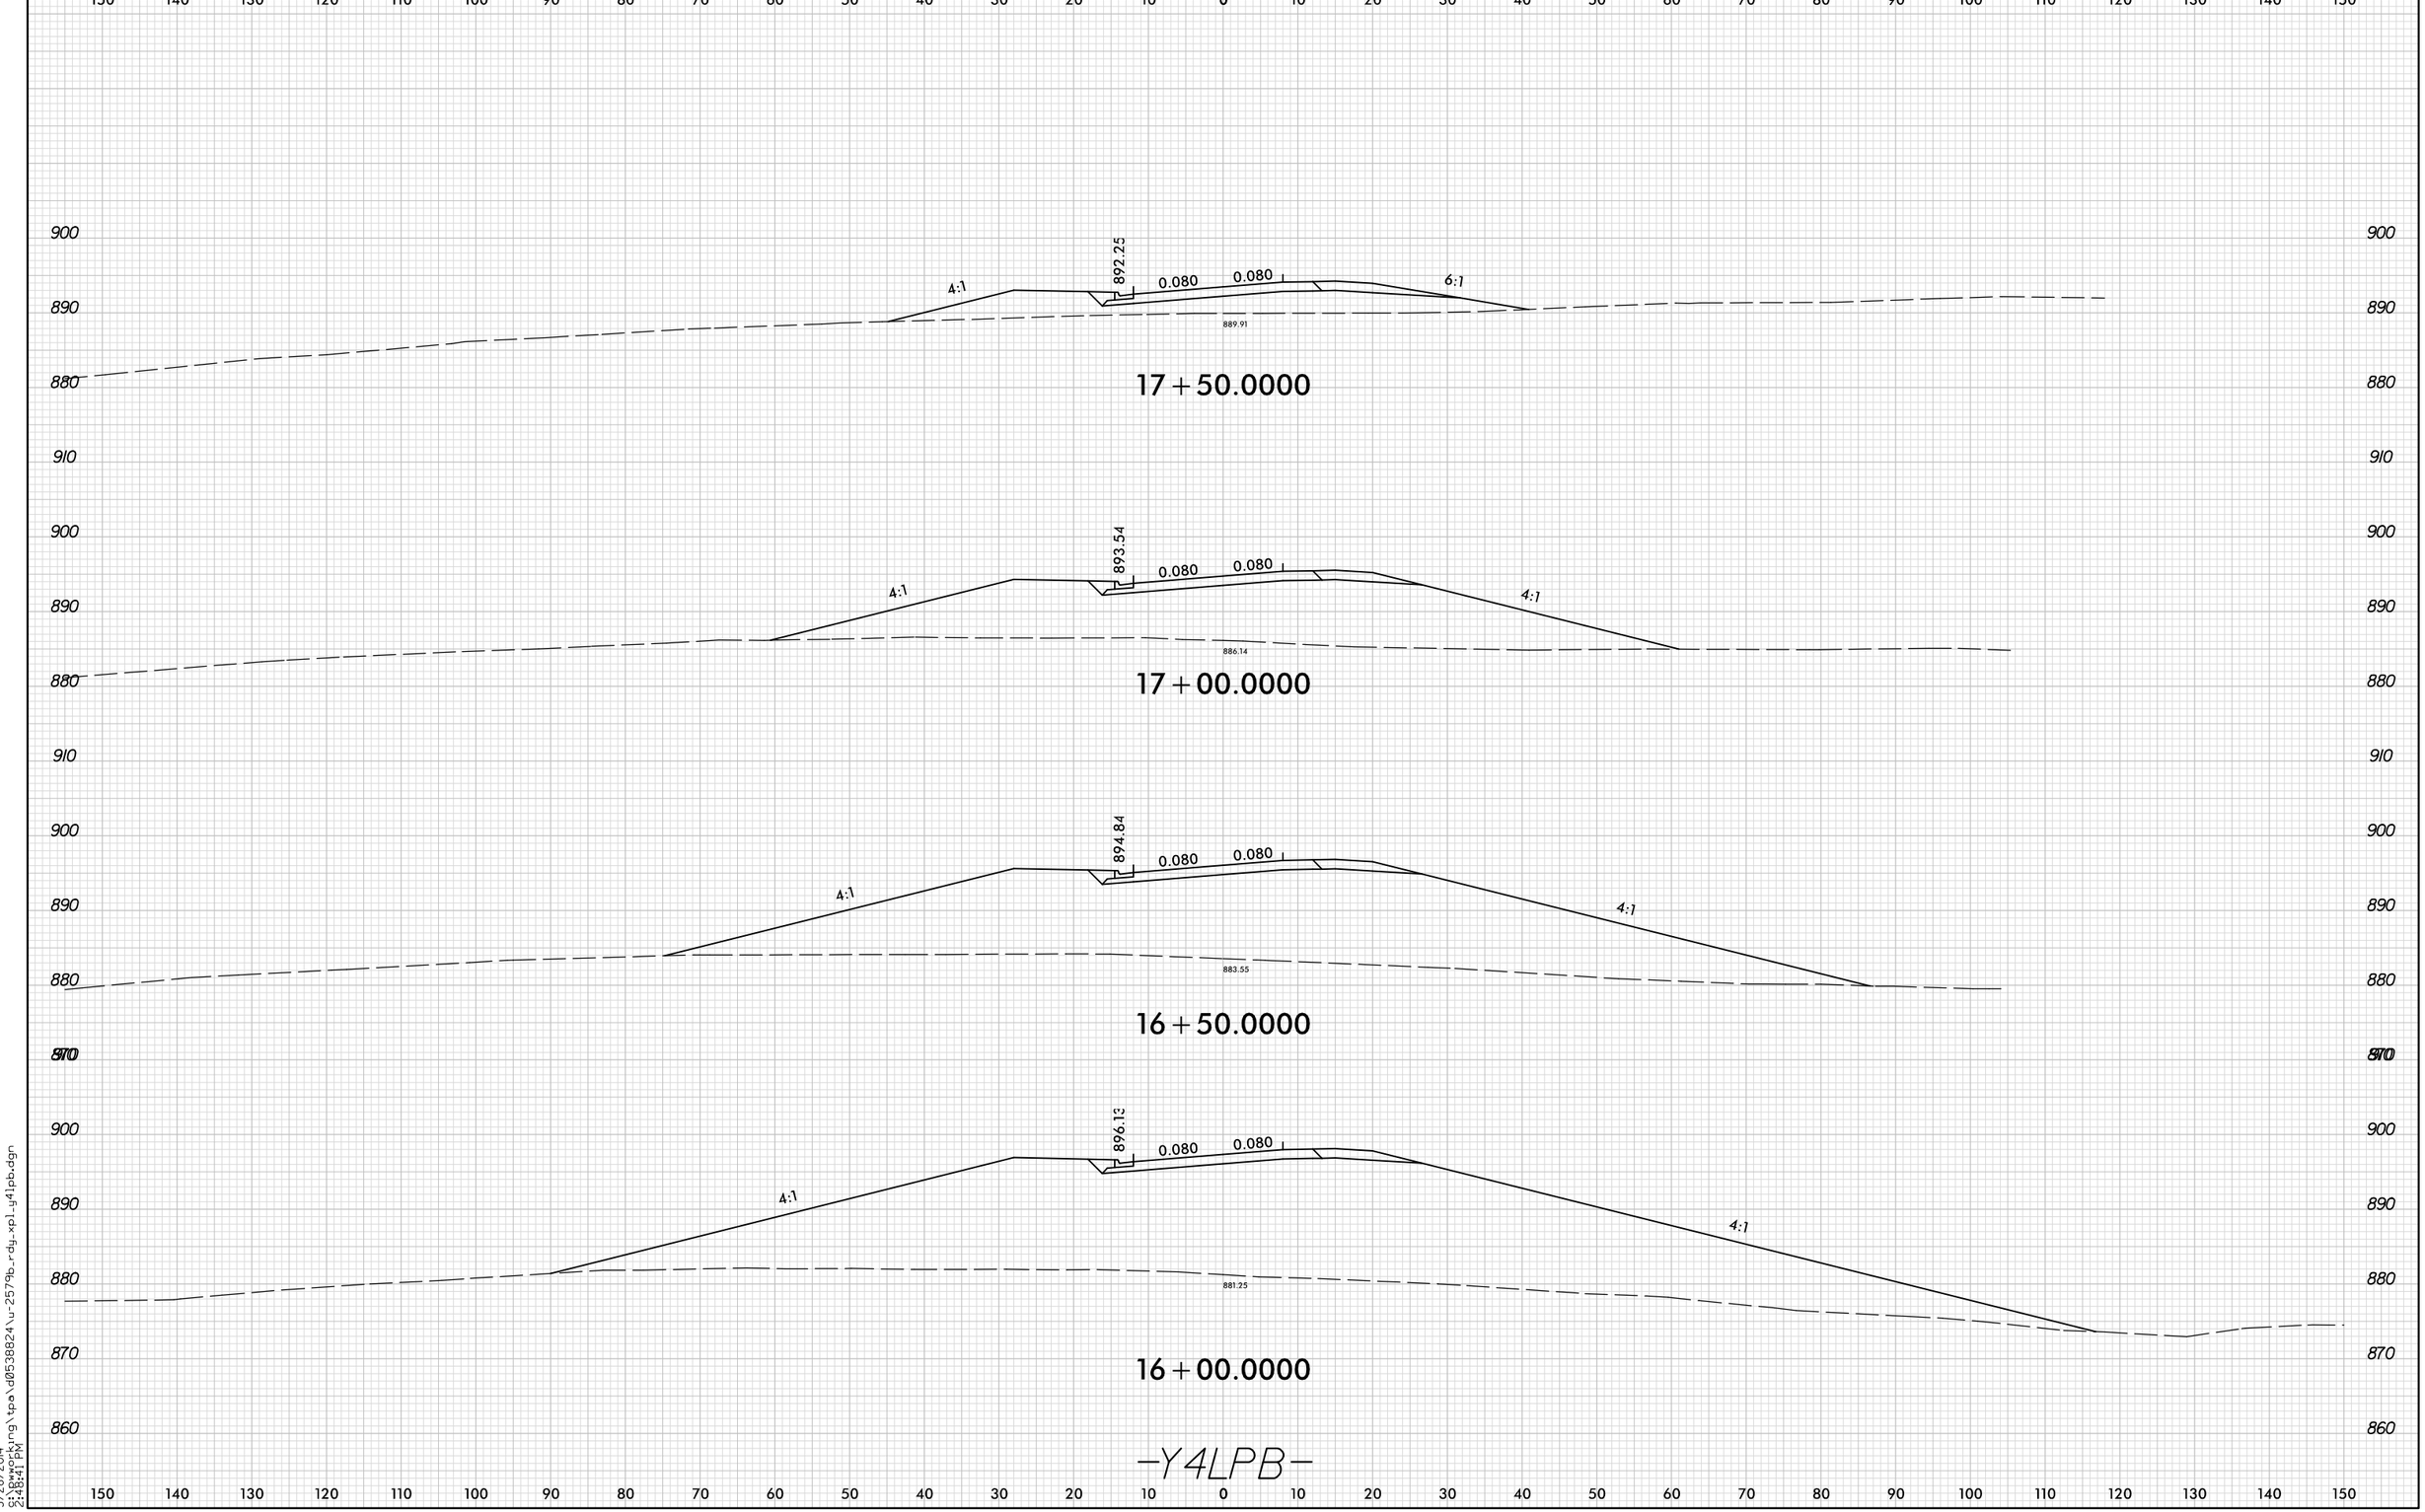

8/23/99

5/28/2014
S:\bwworking\tpa\d0538824\u-2579b_rdg_xpl_y4lpb.dgn
2:48:41 PM