PROJ. REFERENCE NO.	SHEET NO.
U-2579B	X-504

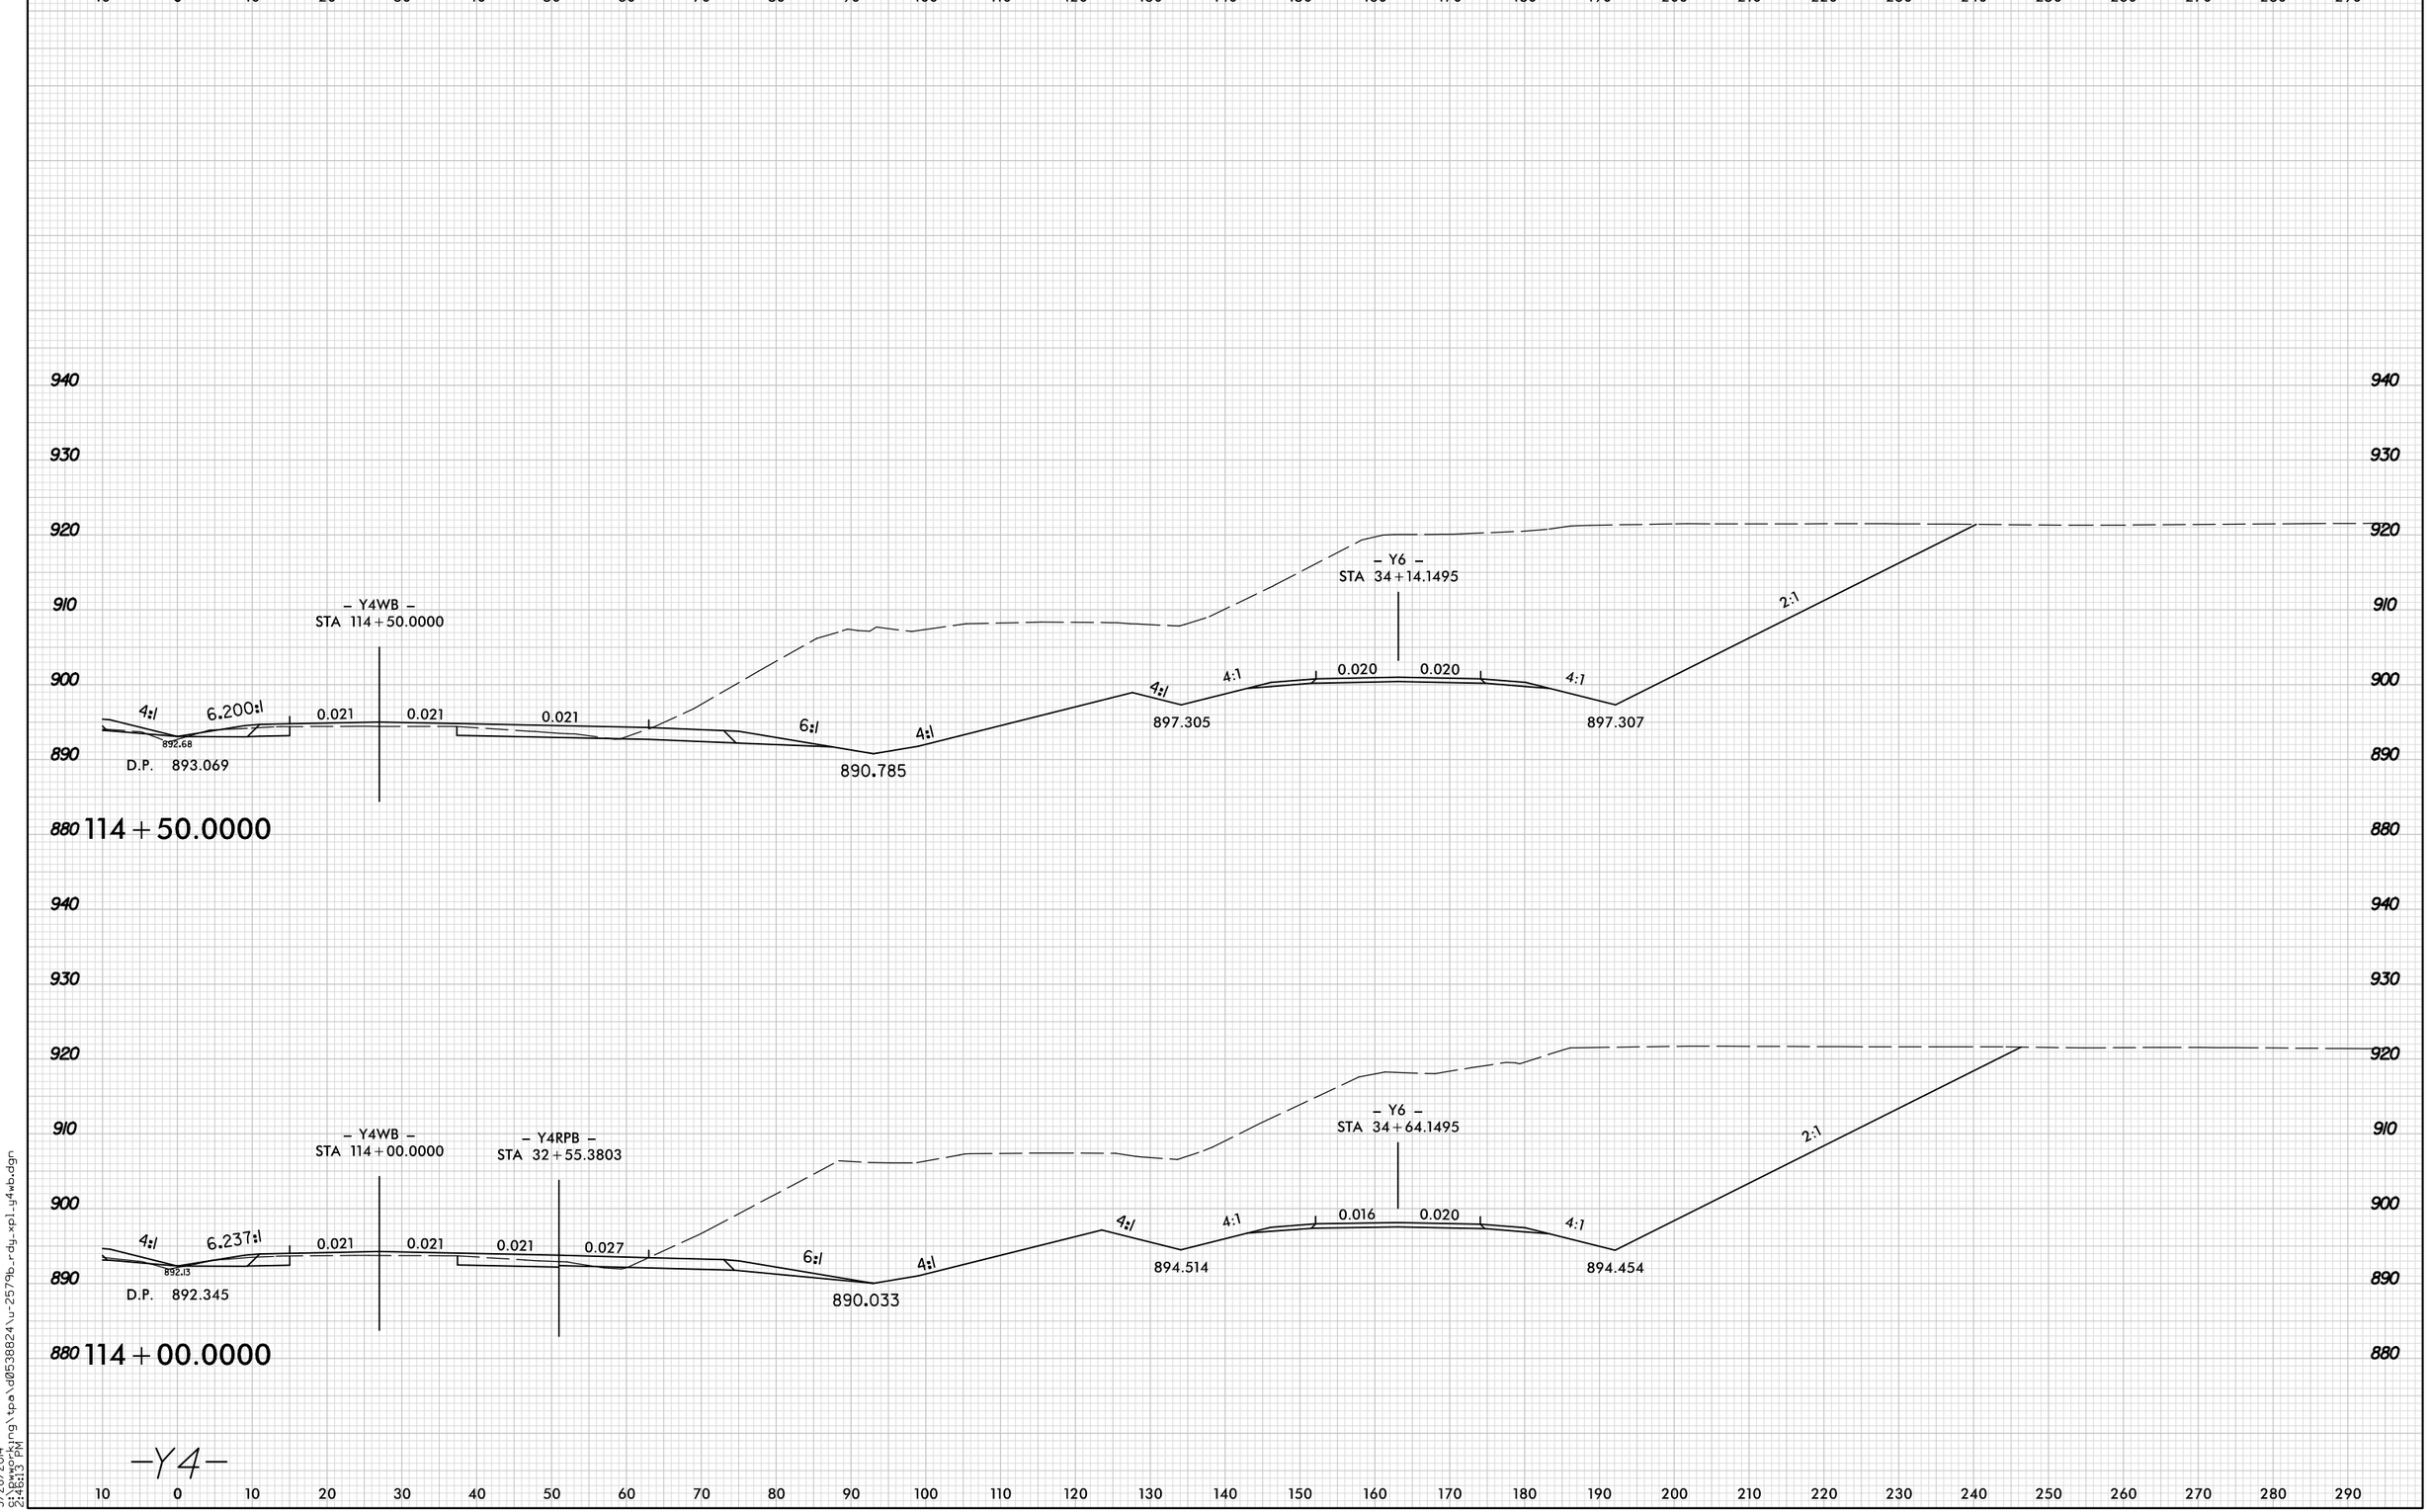

8/23/99

5/28/2014
9:13:46 PM
S:\Workring\tpa\d0538824\u-2579b_rdy_xpl_y4wb.dgn