PROJ. REFERENCE NO.	SHEET NO.
U-2579B	X-567

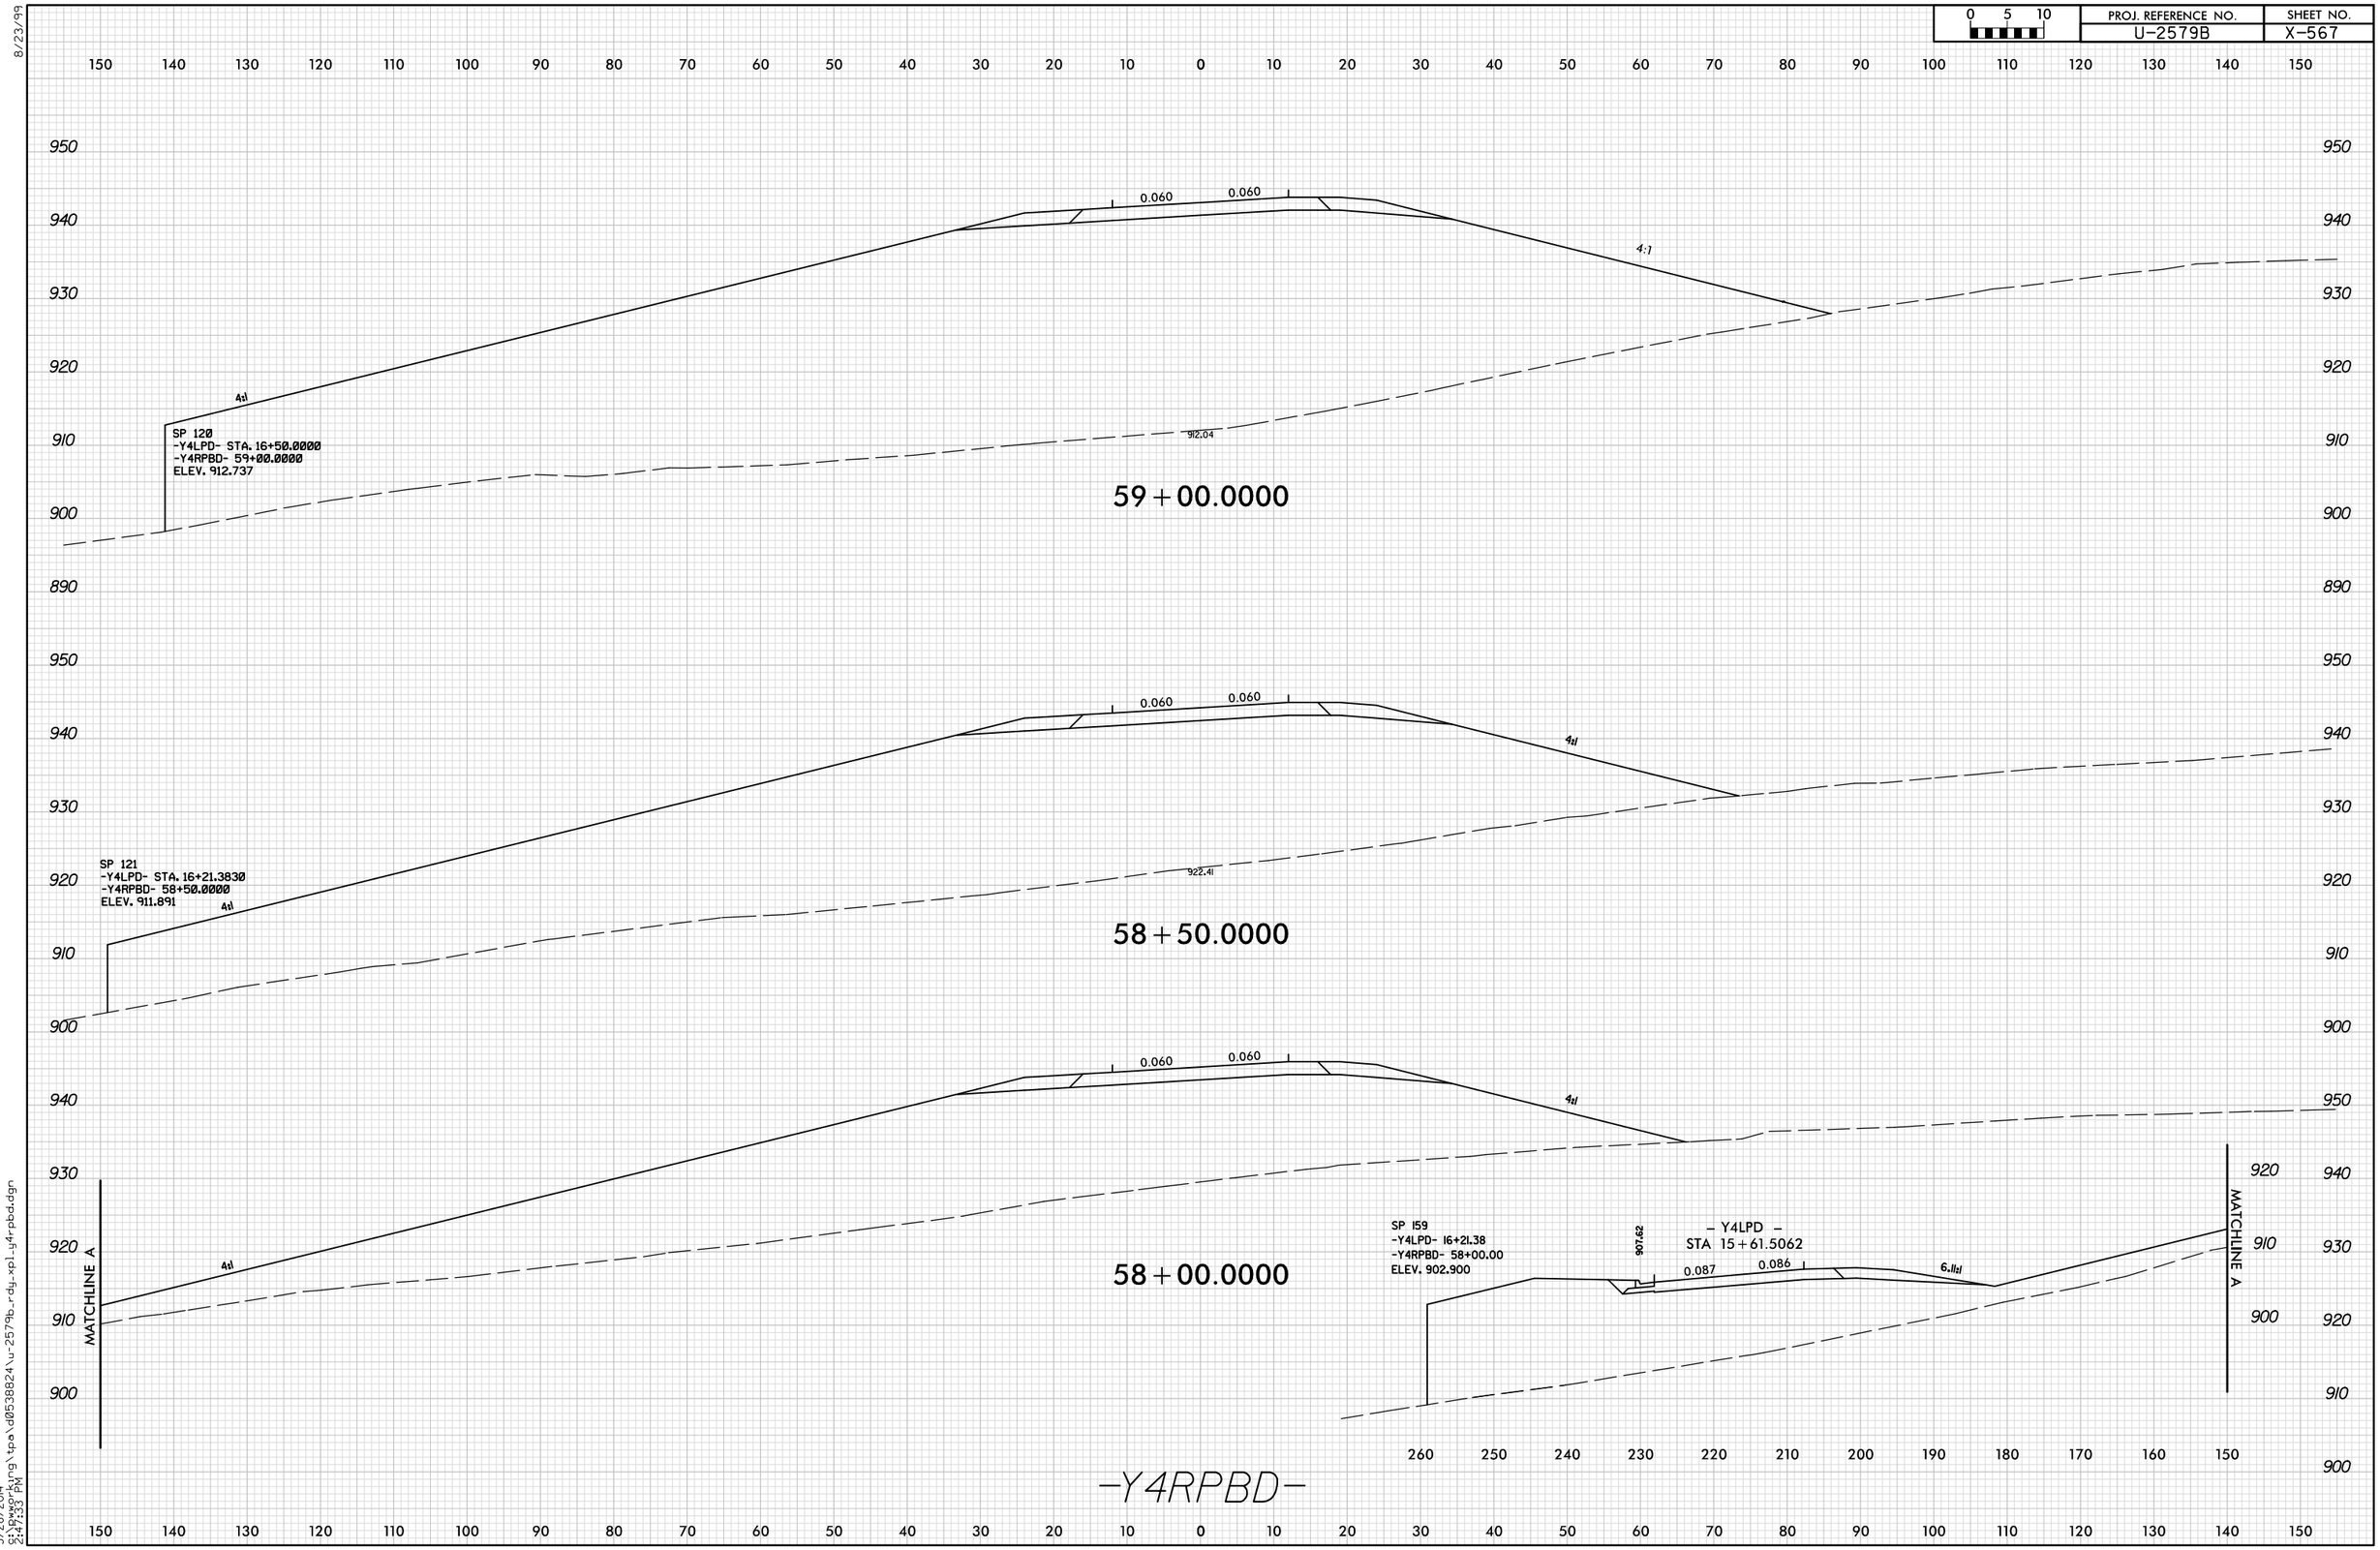

8/23/99

5/28/2014
5:14:pw:\\pwworking\tpa\d0538824\u-2579b_rdy_xpl_y4rpbd.dgn
2:47:33 PM