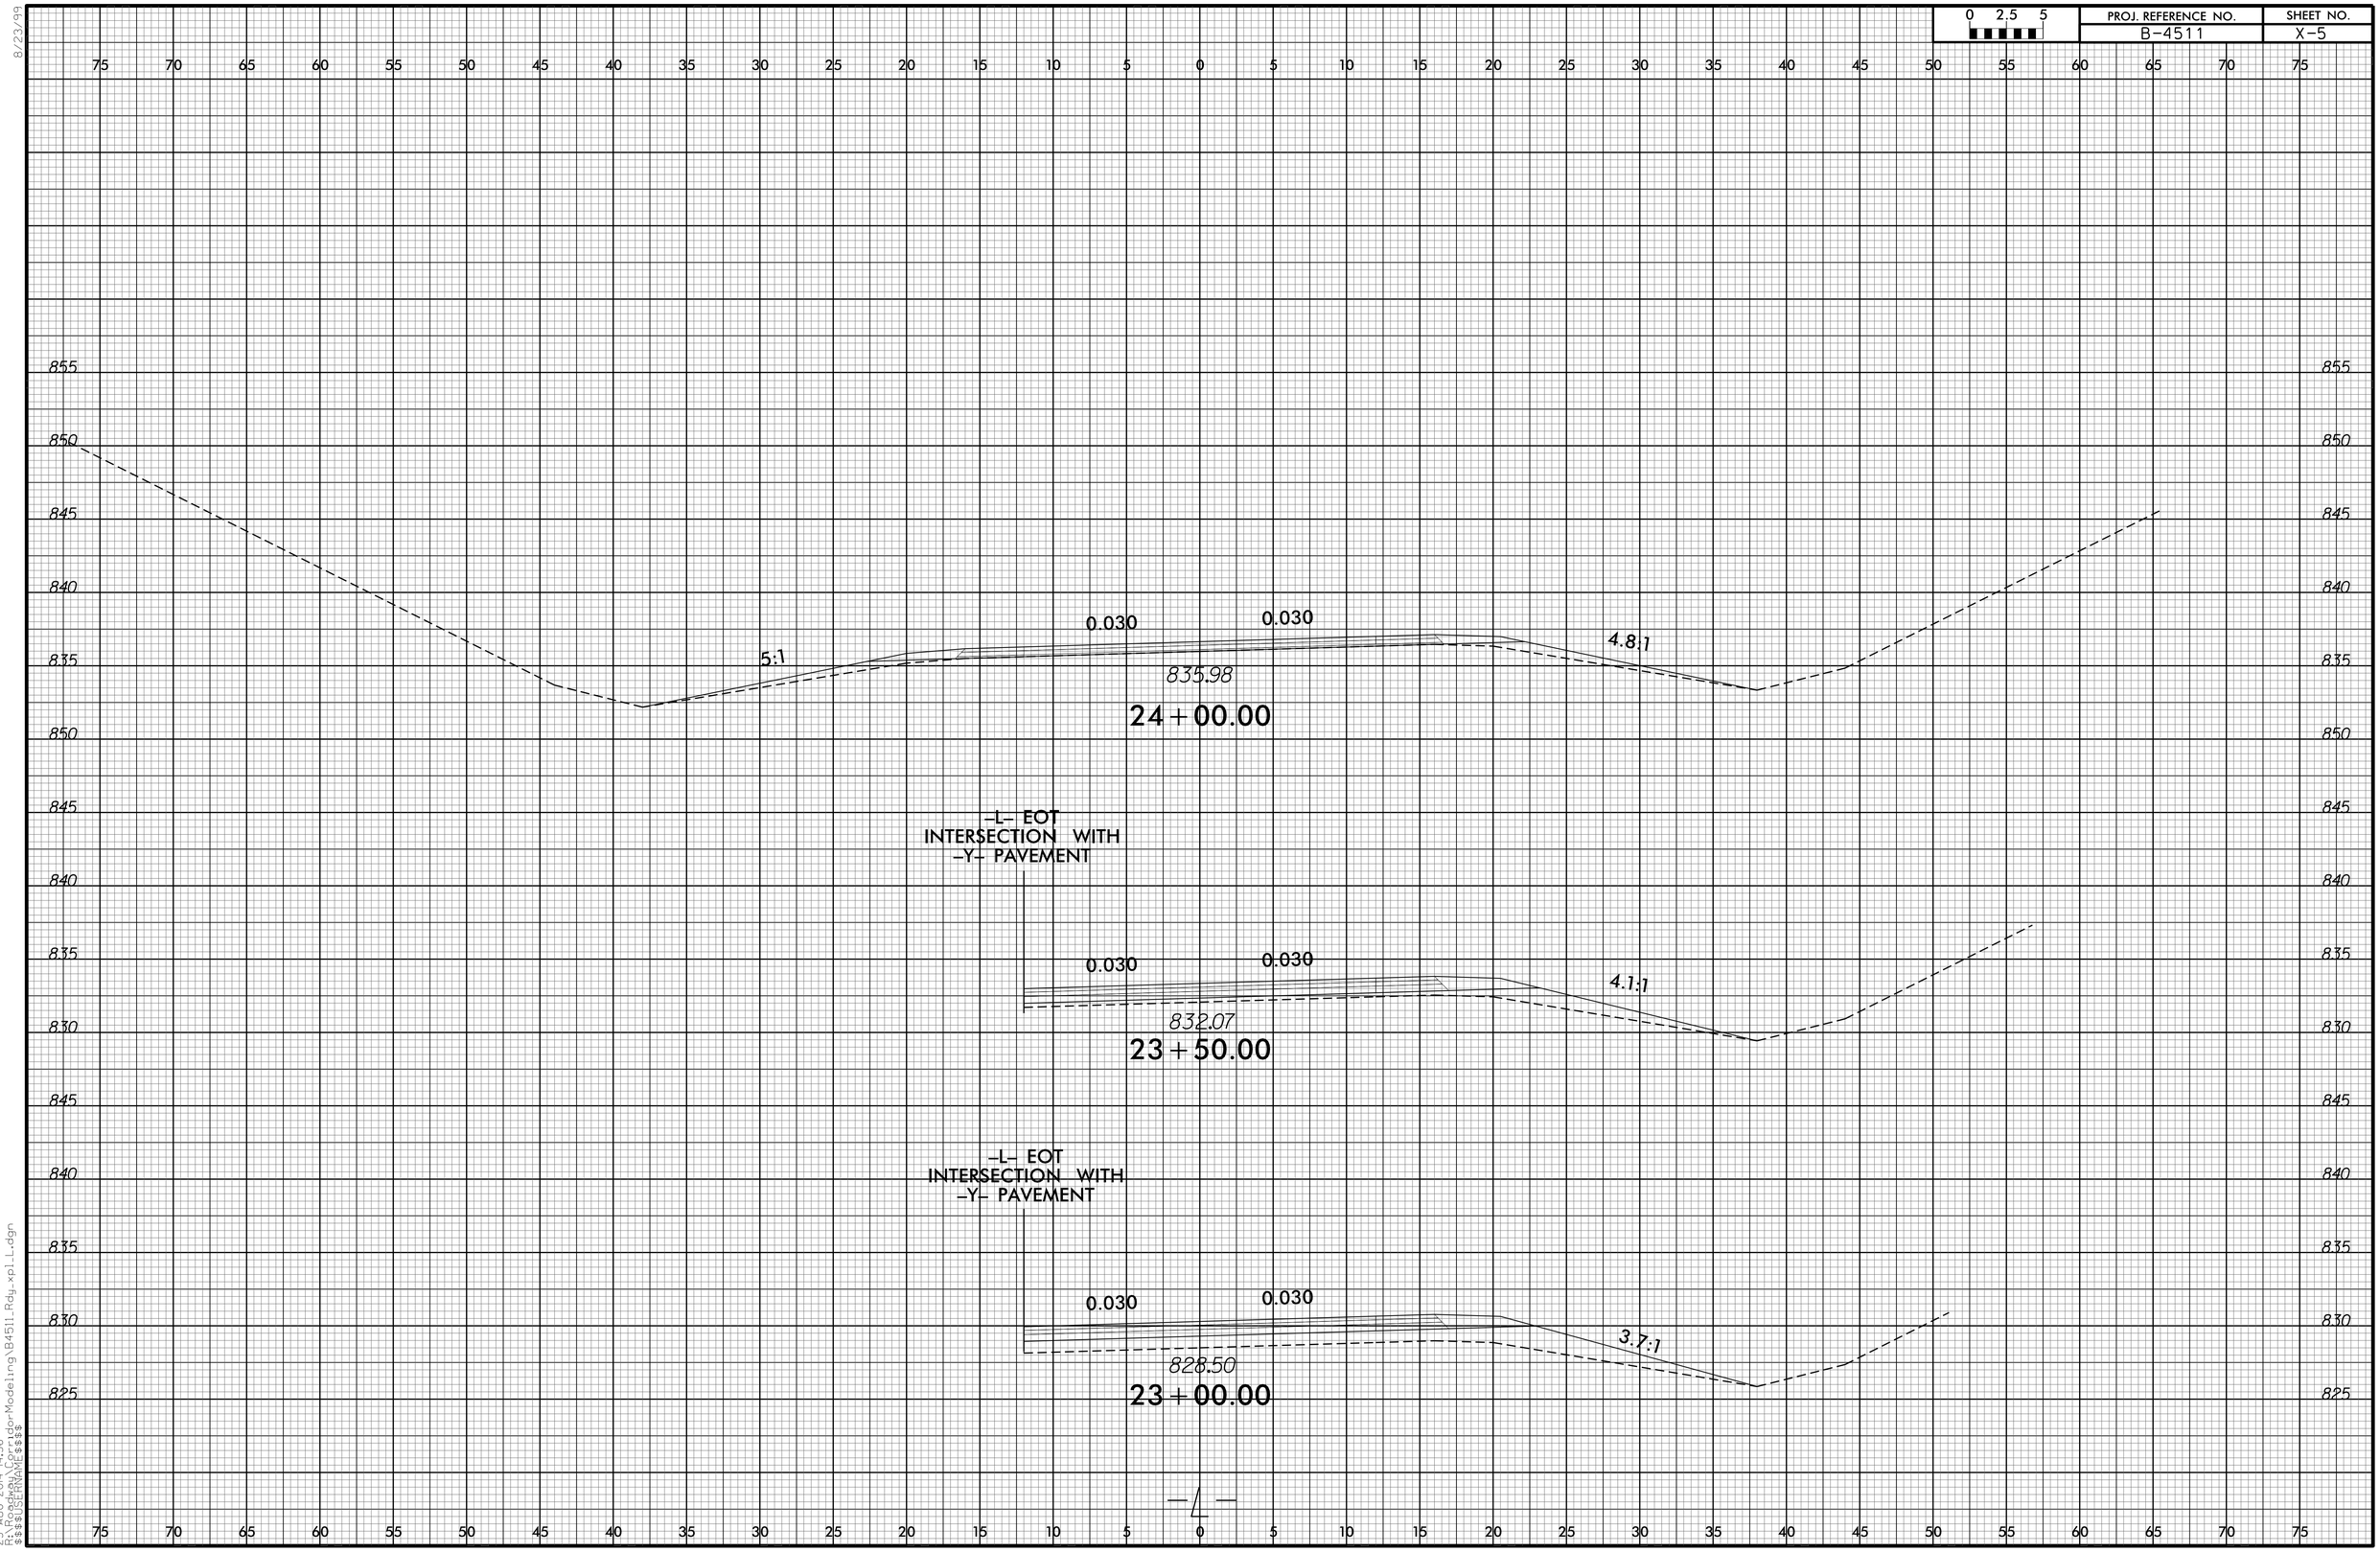


8/23/99
25-AUG-2014 14:56
R:\Roadway\Corridor Modeling\B4511_Rdy_xpl_L.dgn
$$$$USERNAME$$$$