PROJ. REFERENCE NO.	SHEET NO.
U-3465	39

0 2.5 5

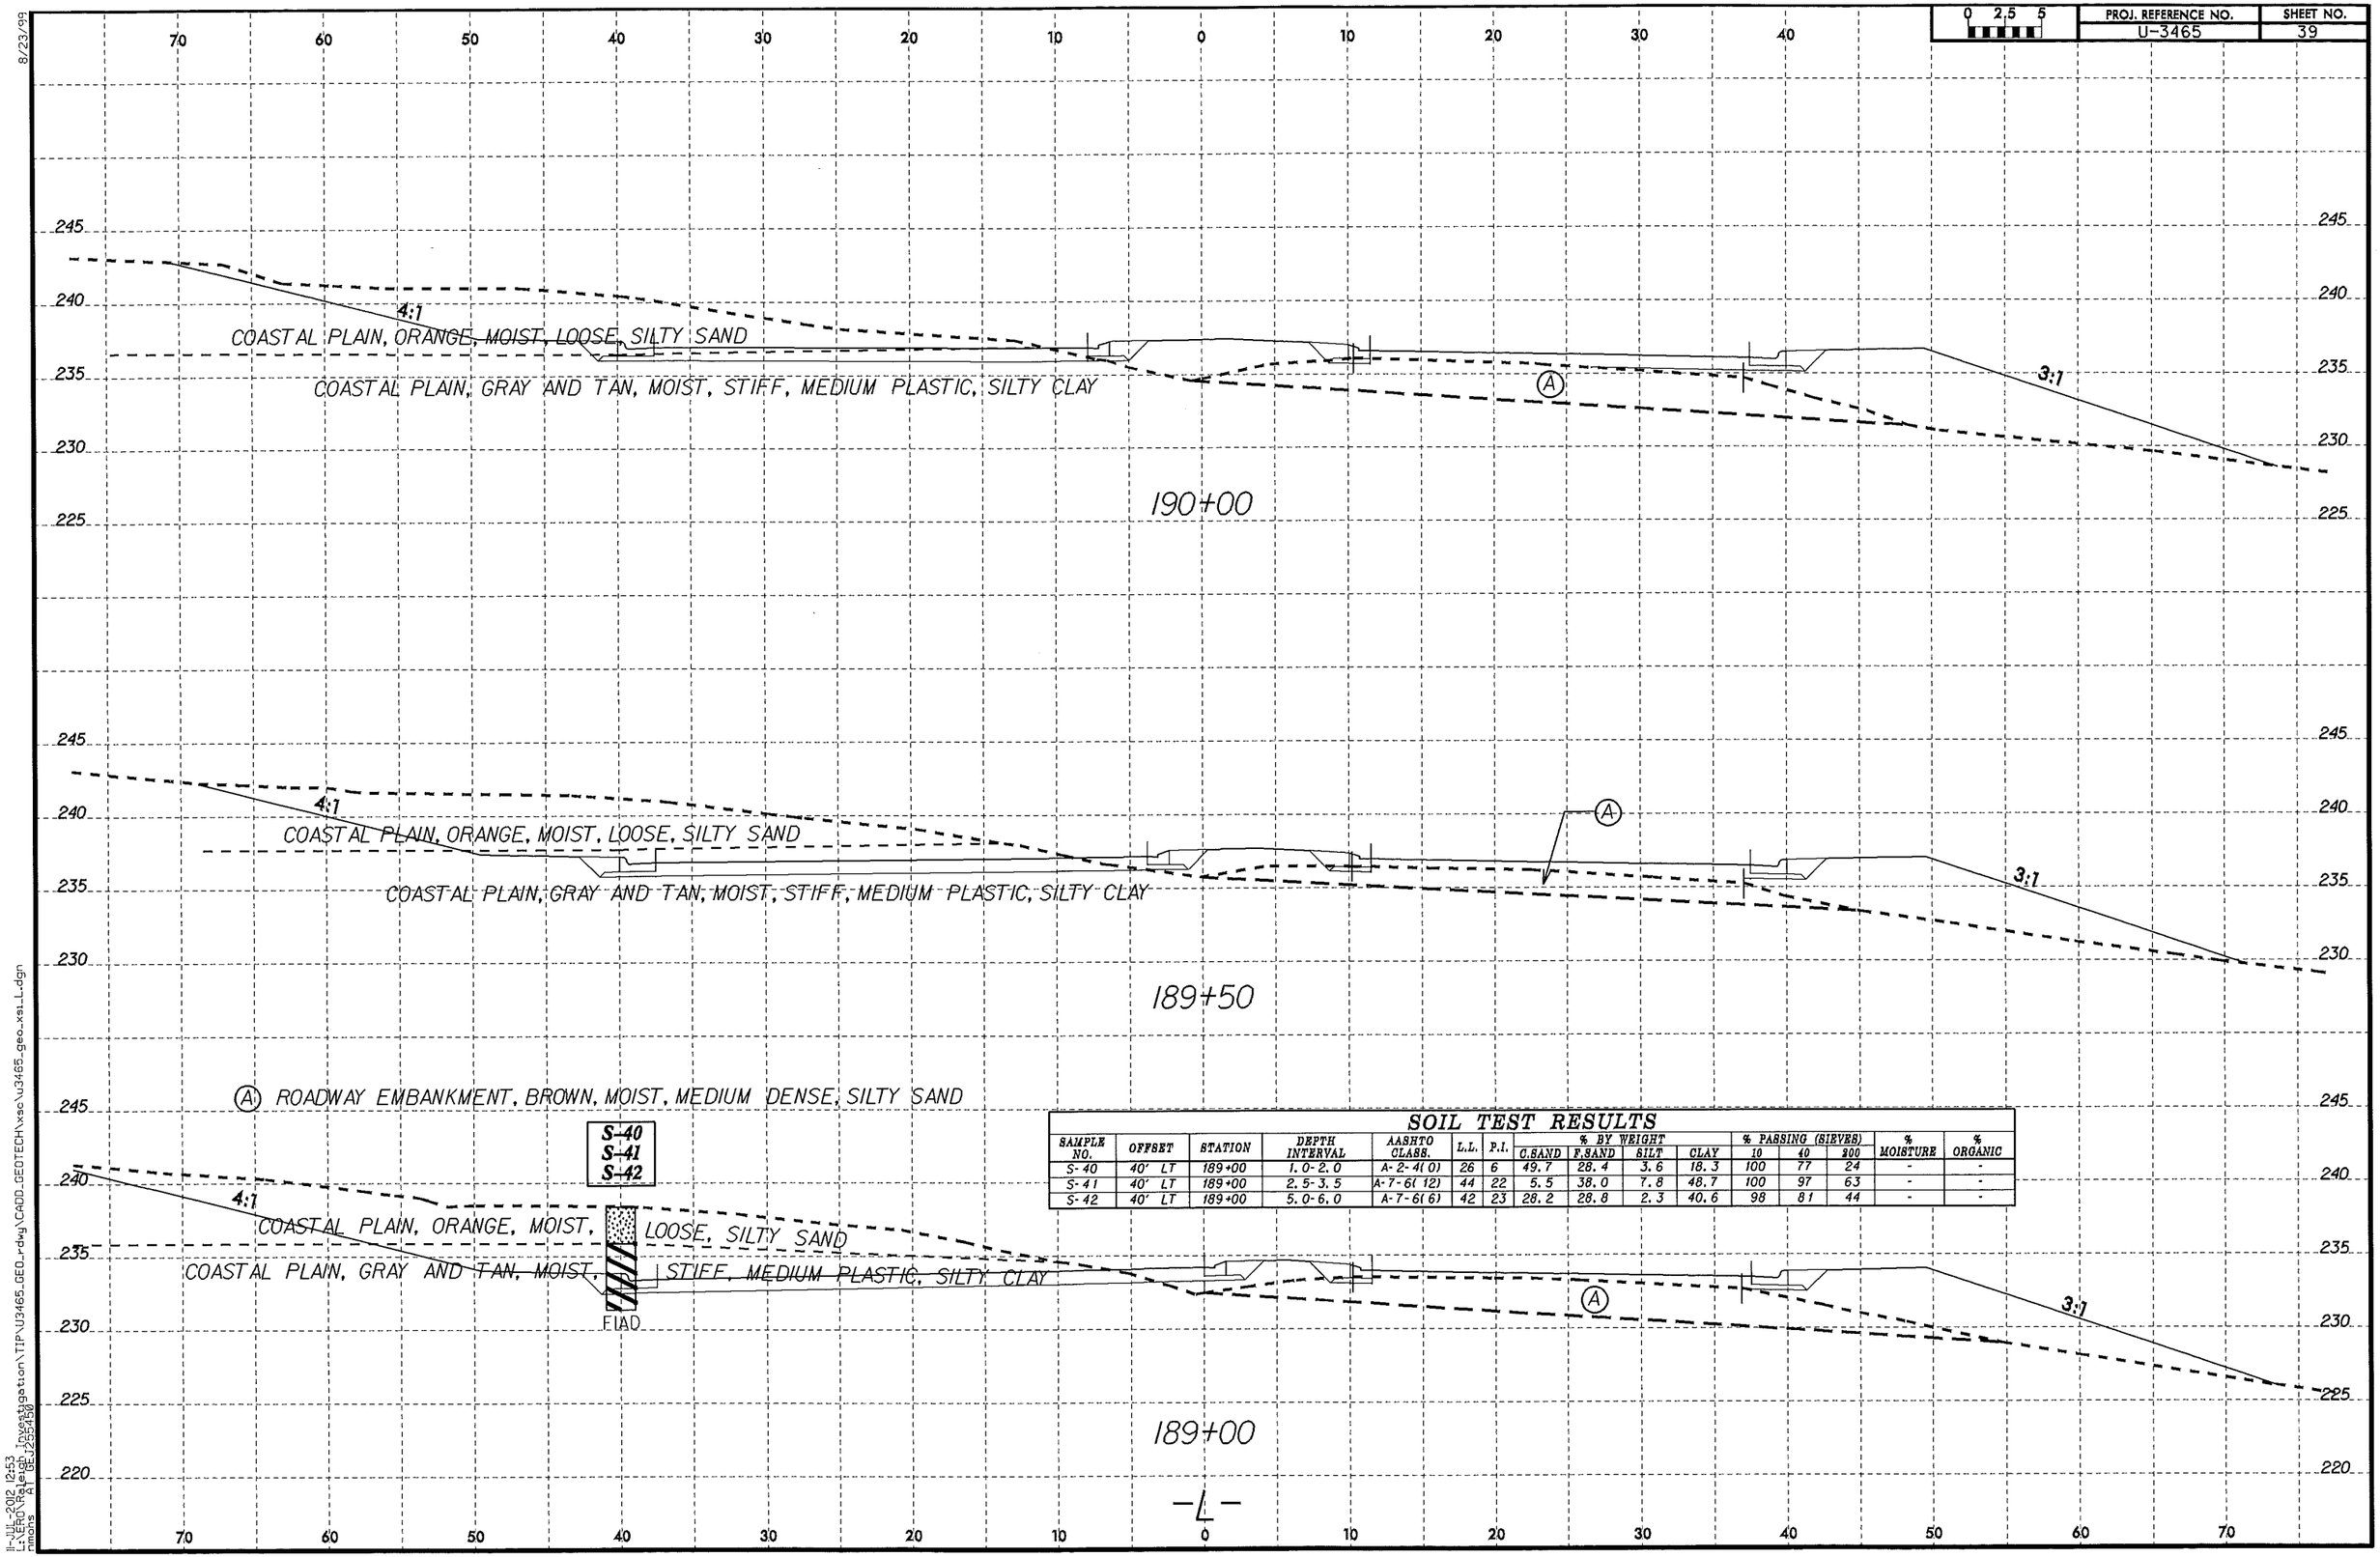

SOIL TEST RESULTS

SAMPLE NO.	OFFSET	STATION	DEPTH INTERVAL	AASHTO CLASS.	L.L.	P.I.	% BY WEIGHT C.SAND	F.SAND	SILT	CLAY	% PASSING (SIEVES) 10	40	200	% MOISTURE	% ORGANIC
S-40	40' LT	189+00	1.0-2.0	A-2-4(0)	26	6	49.7	28.4	3.6	18.3	100	77	24	-	-
S-41	40' LT	189+00	2.5-3.5	A-7-6(12)	44	22	5.5	38.0	7.8	48.7	100	97	63	-	-
S-42	40' LT	189+00	5.0-6.0	A-7-6(6)	42	23	28.2	28.8	2.3	40.6	98	81	44	-	-

8/23/99

11-JUL-2012 12:53
L:\GEO\Raleigh Investigation\TIP\U3465_GEO_rdwy\CADD_GEOTECH\xsec\U3465_geo_xsl_L.dgn
mmons A1 GE J265450