8/23/99

0 2.5 5	PROJ. REFERENCE NO.	SHEET NO.
	U-3465	43

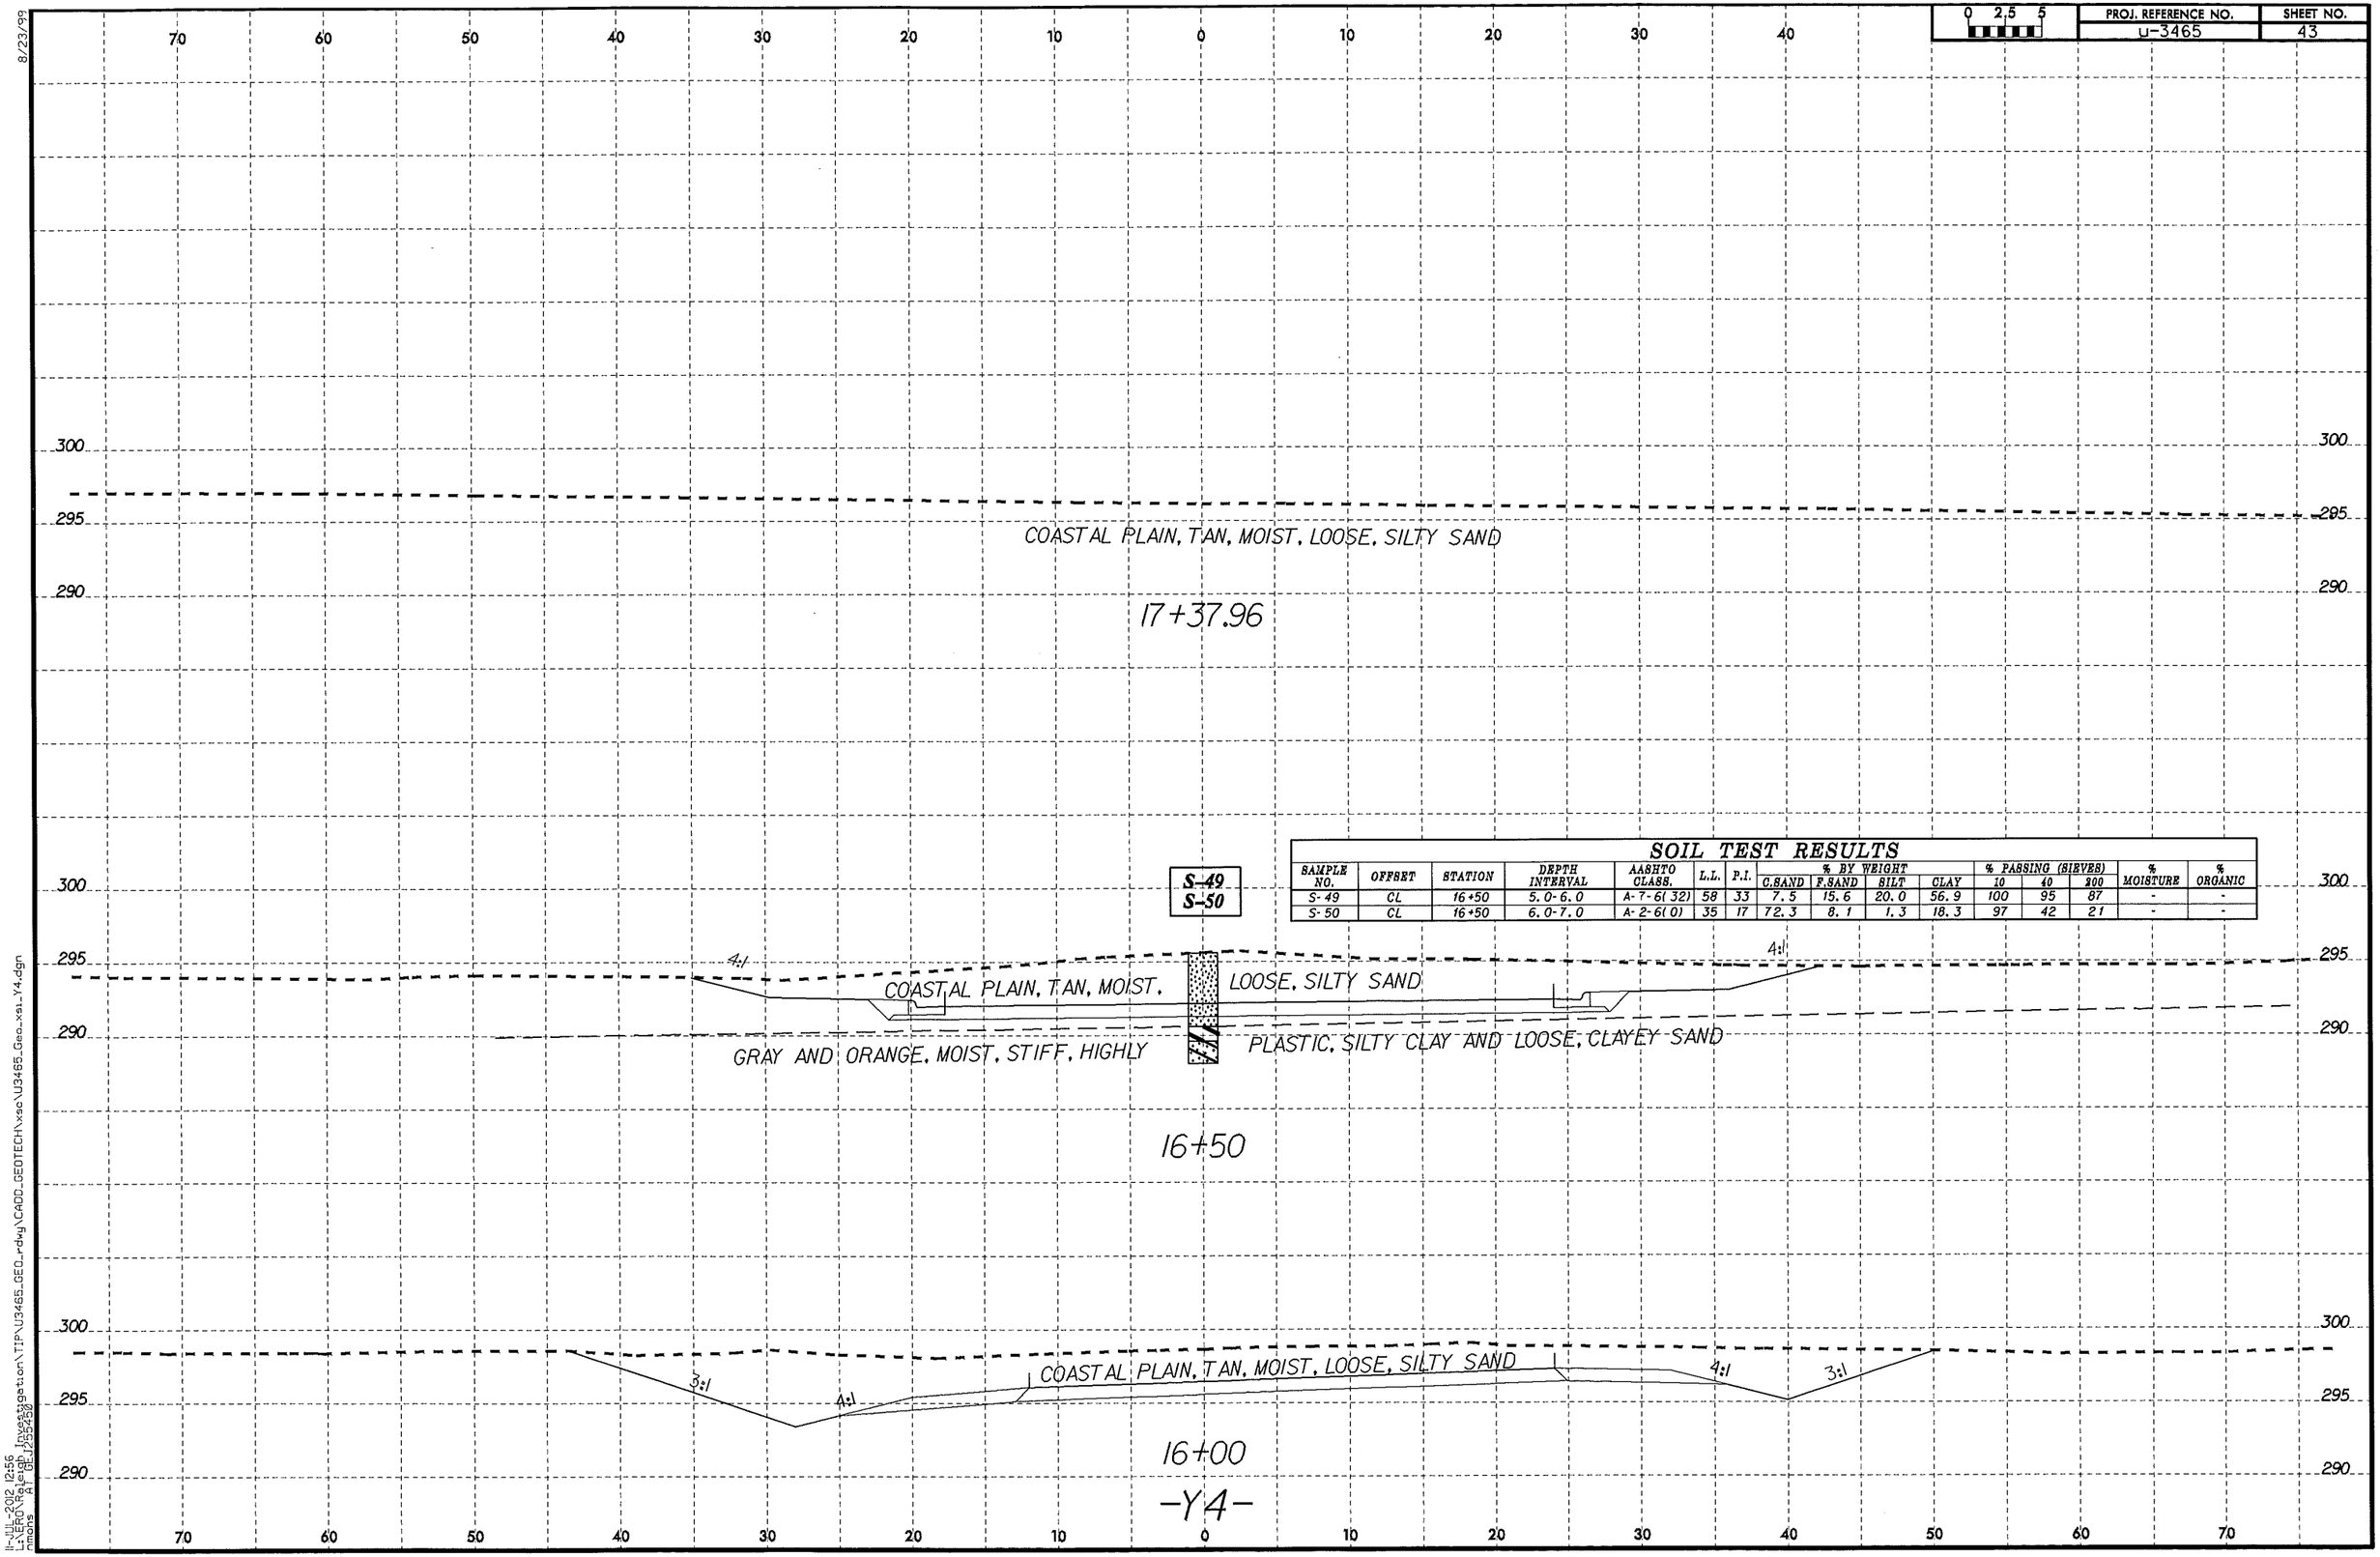

SOIL TEST RESULTS

SAMPLE NO.	OFFSET	STATION	DEPTH INTERVAL	AASHTO CLASS.	L.L.	P.I.	% BY WEIGHT C.SAND	F.SAND	SILT	CLAY	% PASSING (SIEVES) 10	40	200	% MOISTURE	% ORGANIC
S-49	CL	16+50	5.0-6.0	A-7-6(32)	58	33	7.5	15.6	20.0	56.9	100	95	87	-	-
S-50	CL	16+50	6.0-7.0	A-2-6(0)	35	17	72.3	8.1	1.3	18.3	97	42	21	-	-

11-JUL-2012 12:56
L:\ERD\Raleigh Investigation\TIP\U3465_GEO_rdwy\CADD_GEOTECH\xsec\U3465_Geo_xsi_Y4.dgn
nmohs A1 GE:1255258