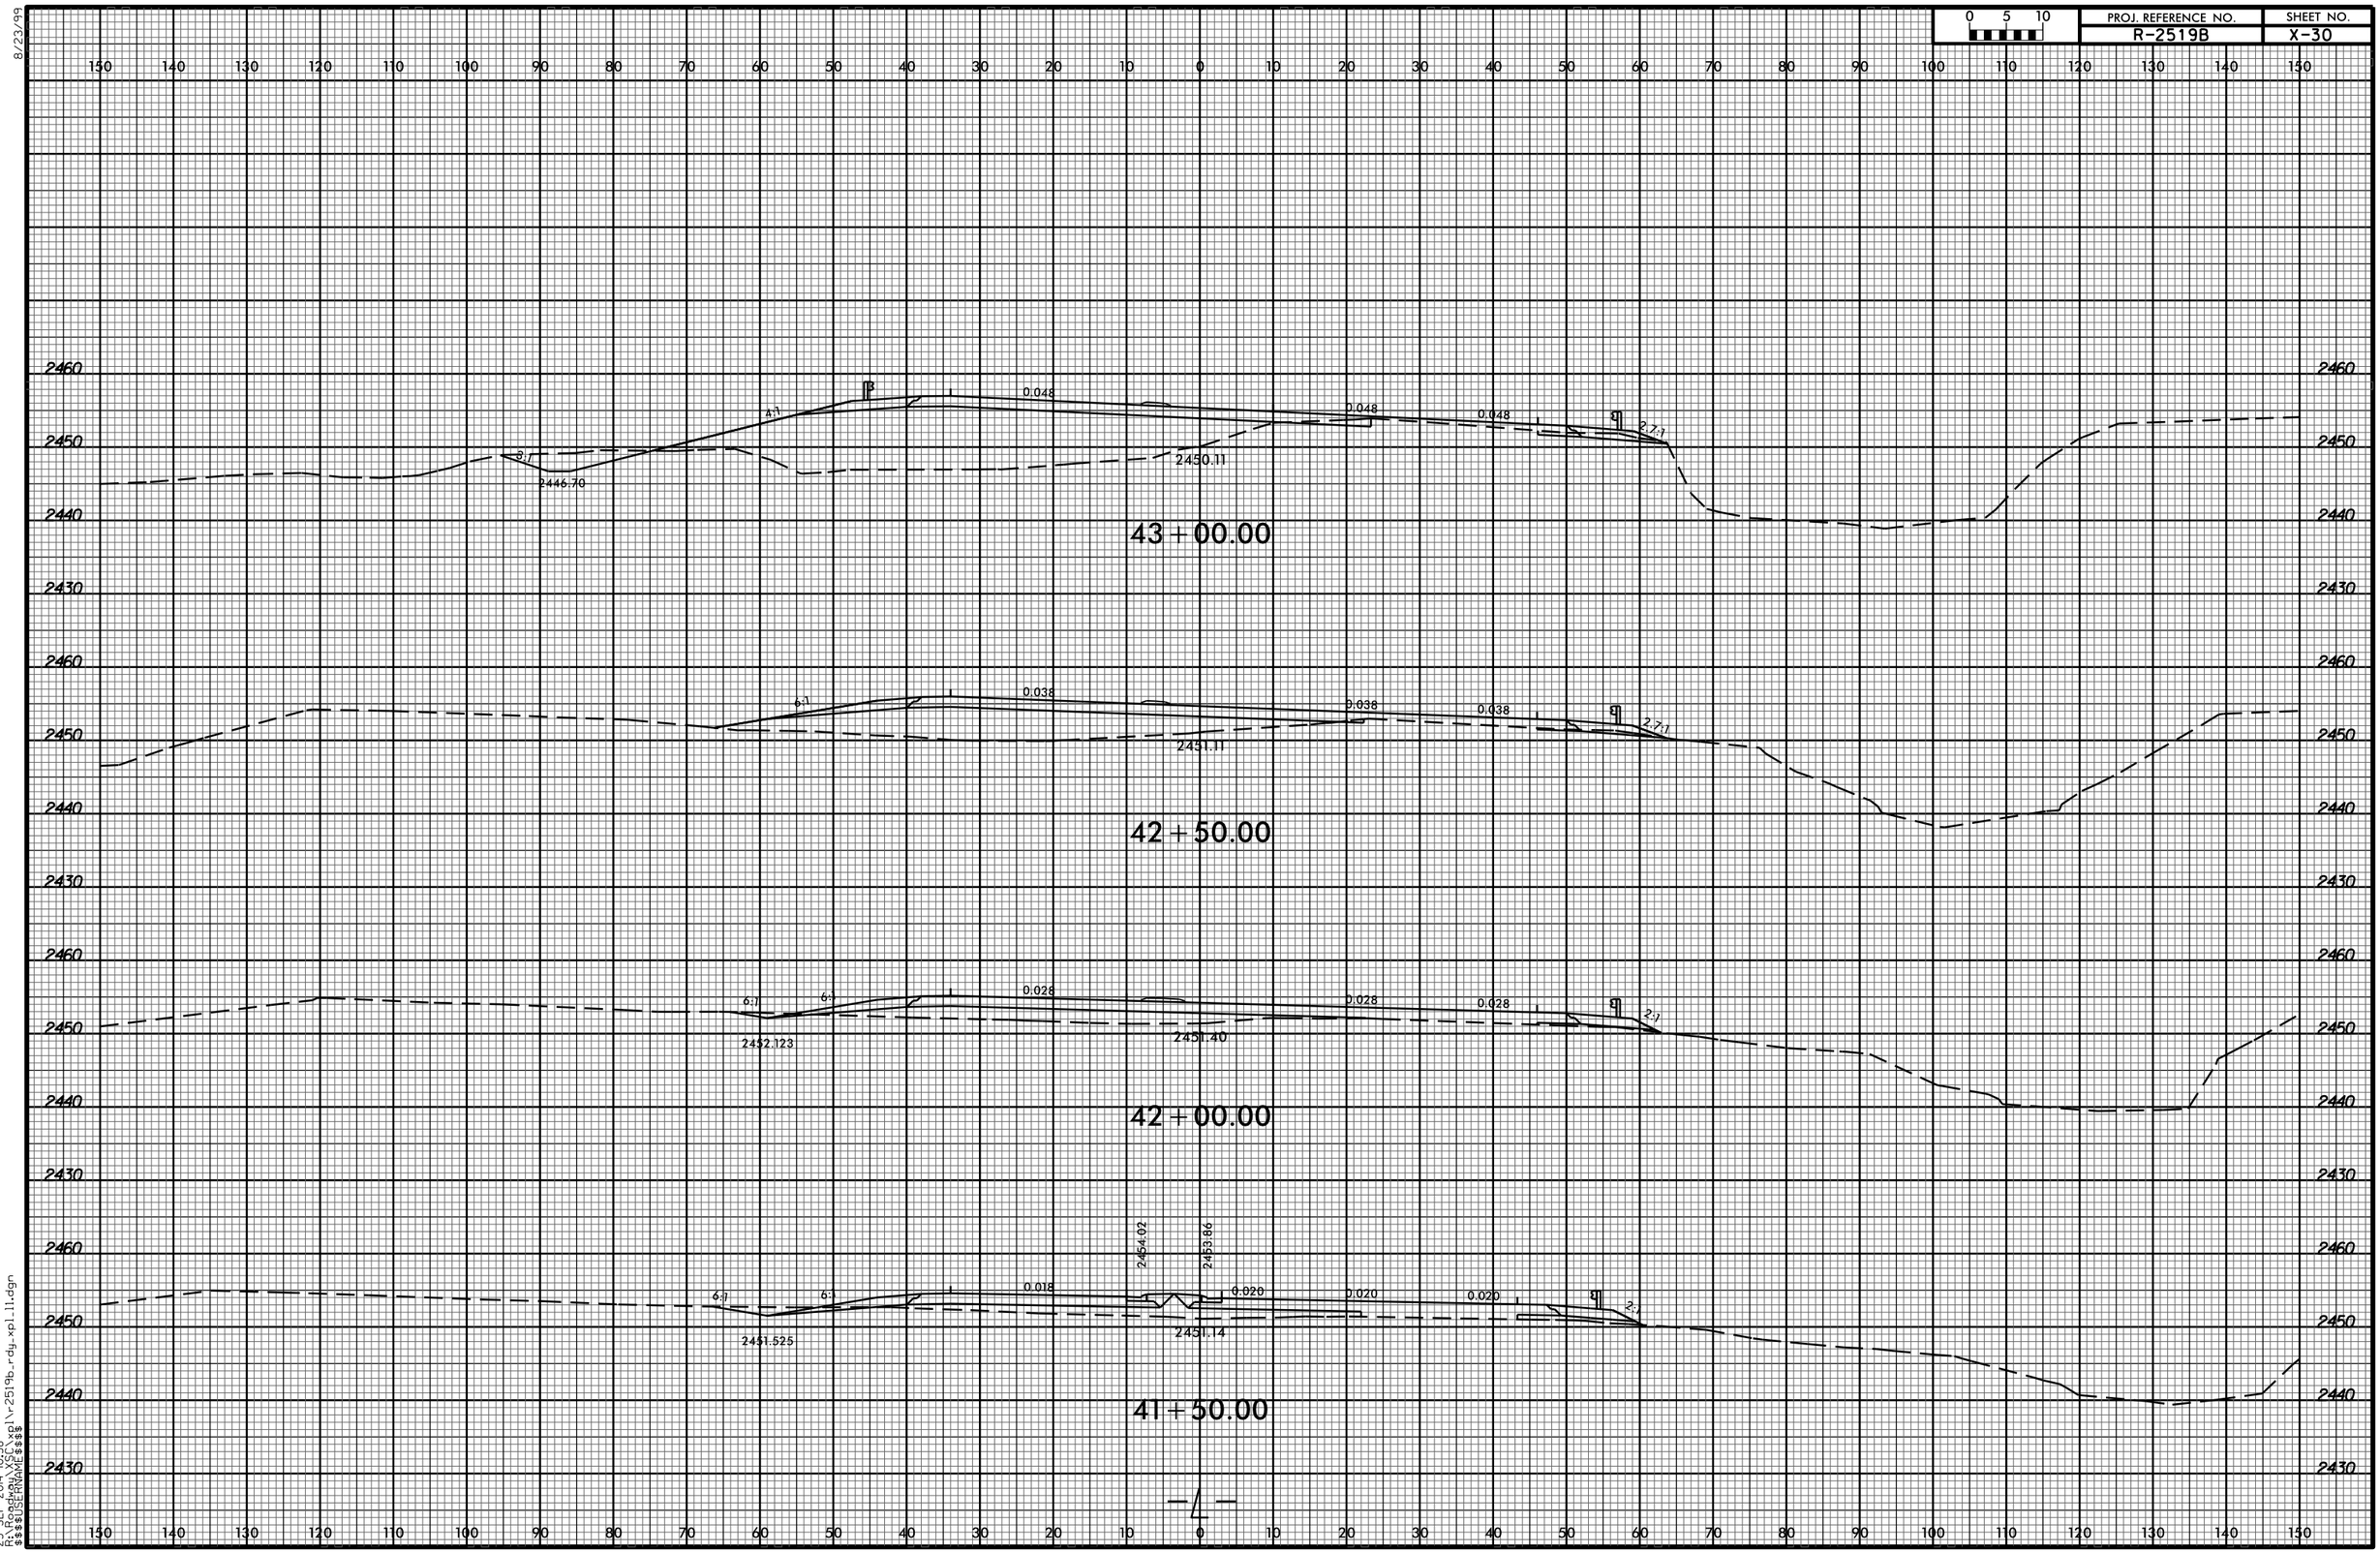

8/23/99

23-SEP-2014 10:58
R:\Roadway\XSC\xpl1\r2519b_rdy_xpl_11.dgn
$$$$USERNAME$$$$