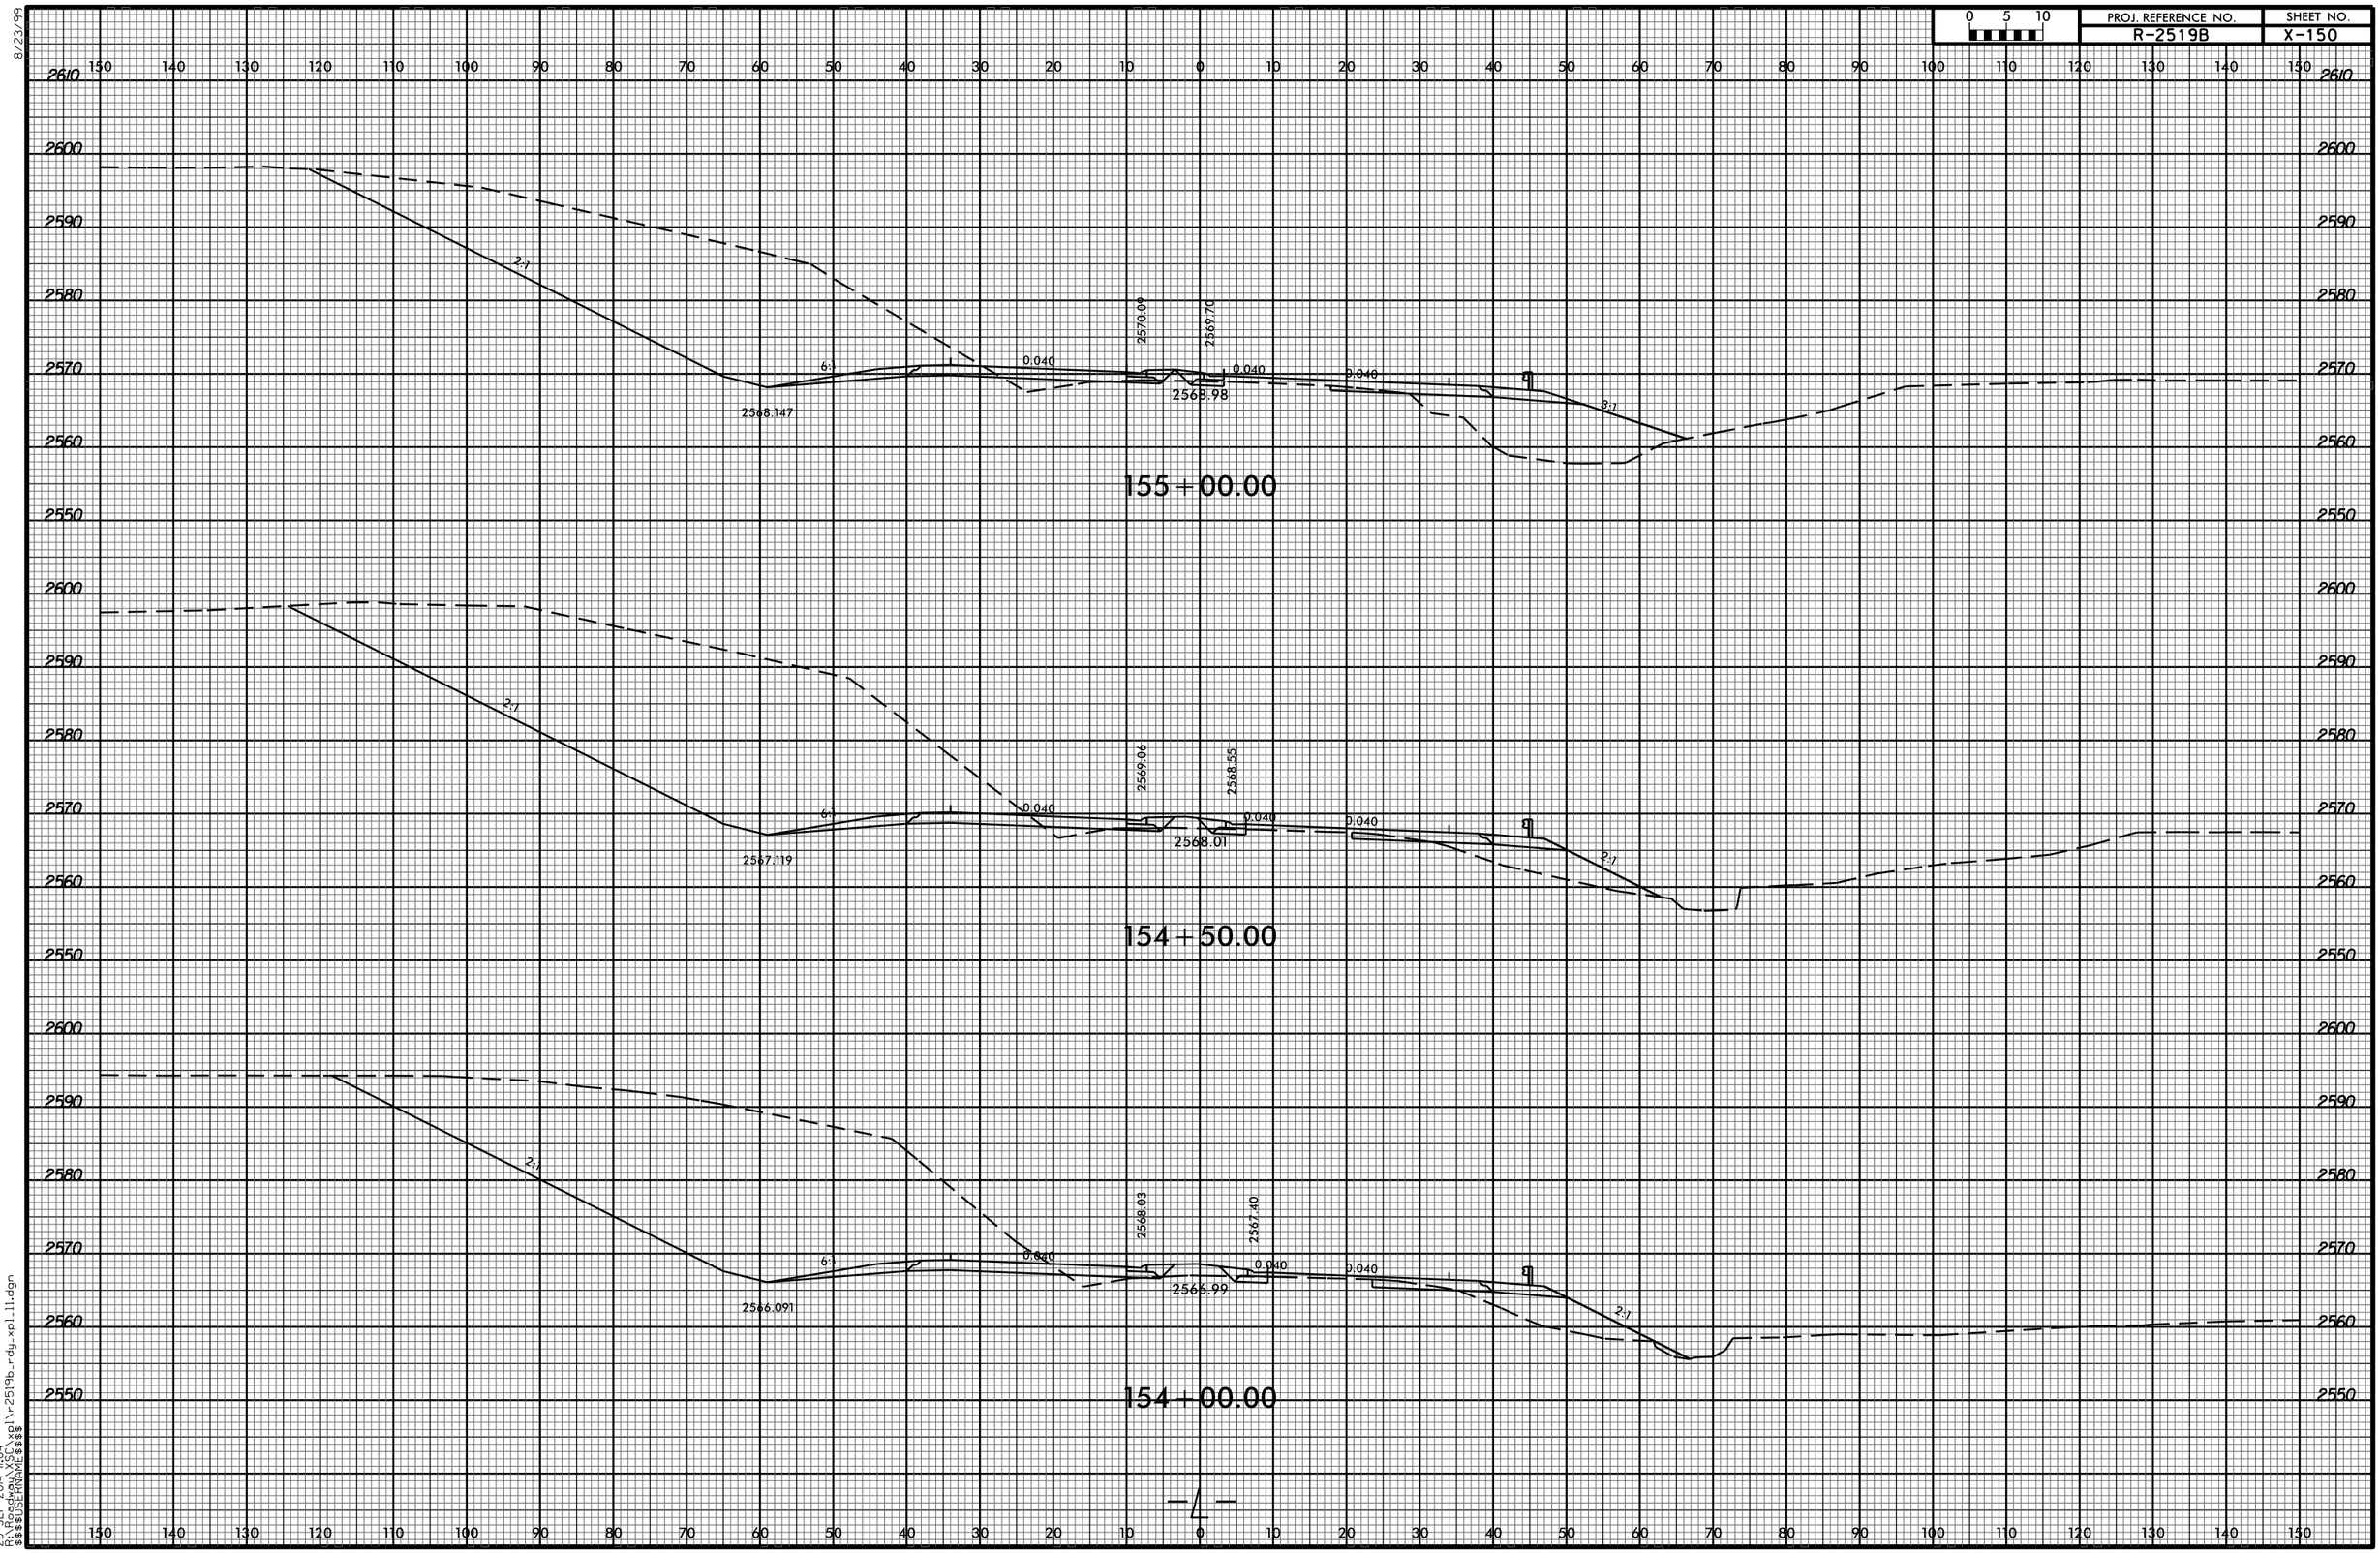

8/23/99

23-SEP-2014 11:04
R:\Roadway\XSC\xpl1\r2519b_rdy_xpl_11.dgn
$$$$USERNAME$$$$