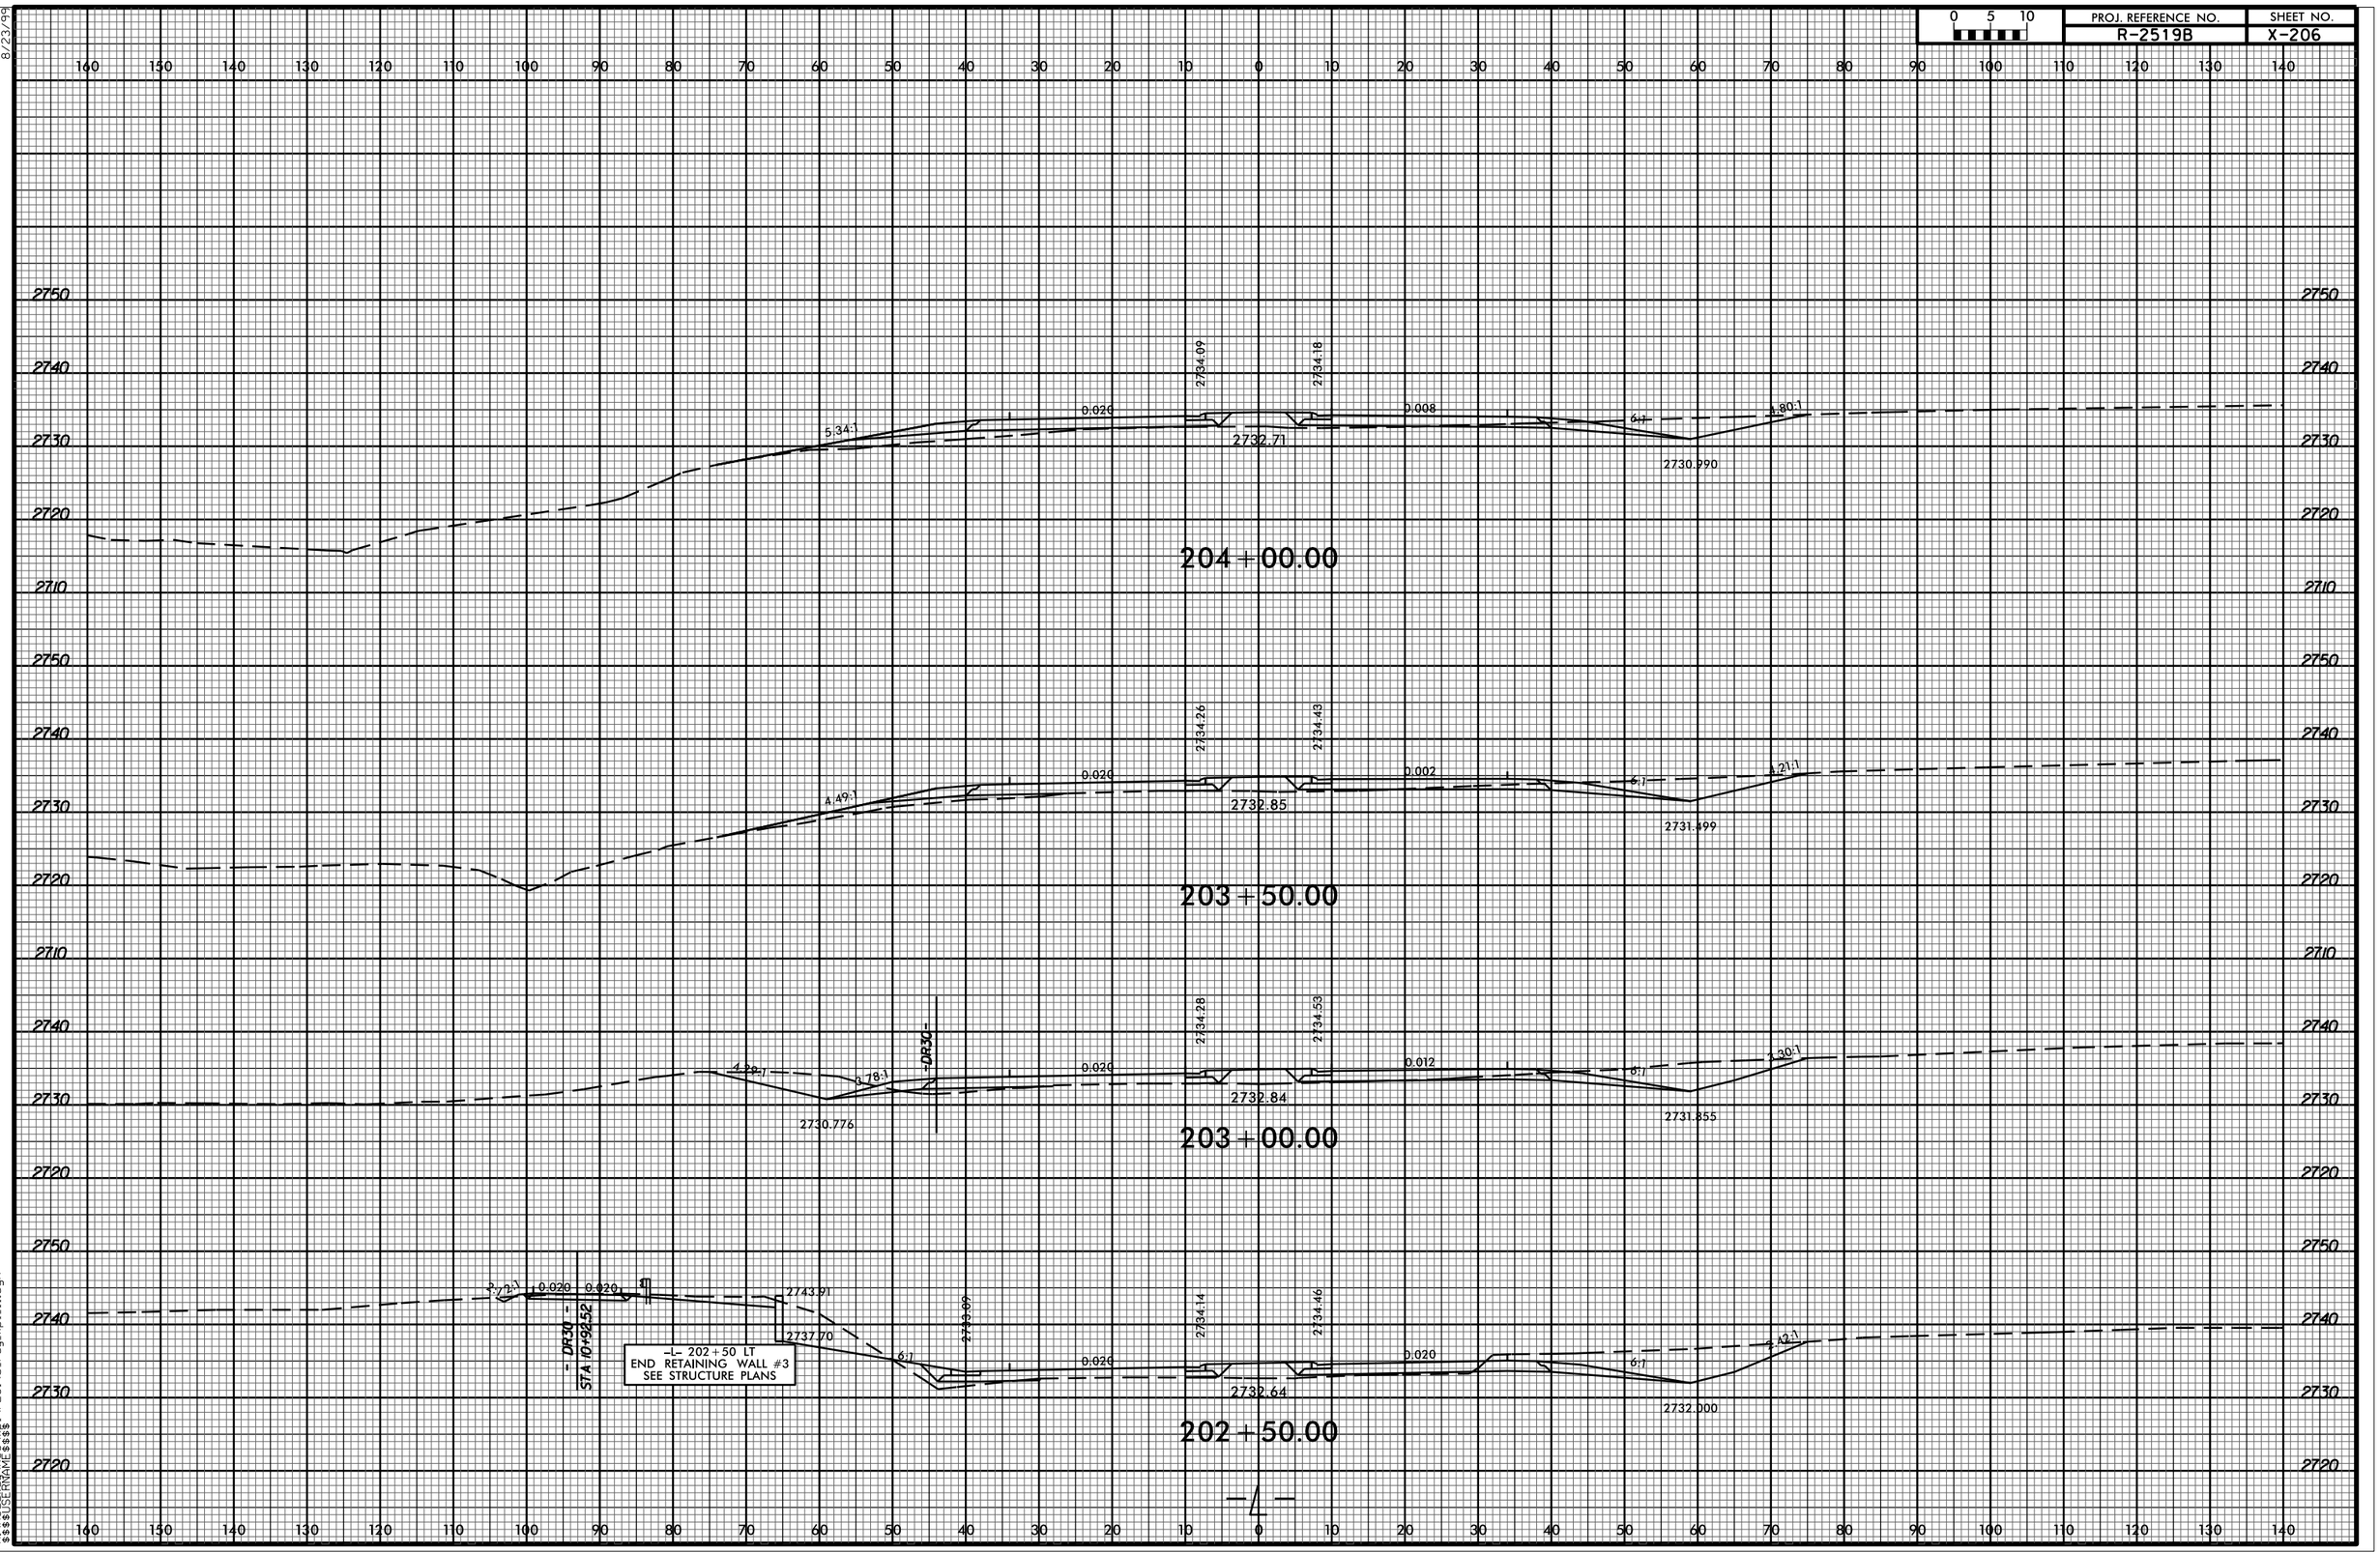

8/23/99

23-SEP-2014 11:06
R:\Roadway\X206_xpl\r2519b_rdy_xpl_11.dgn
$$$$USERNAME$$$$