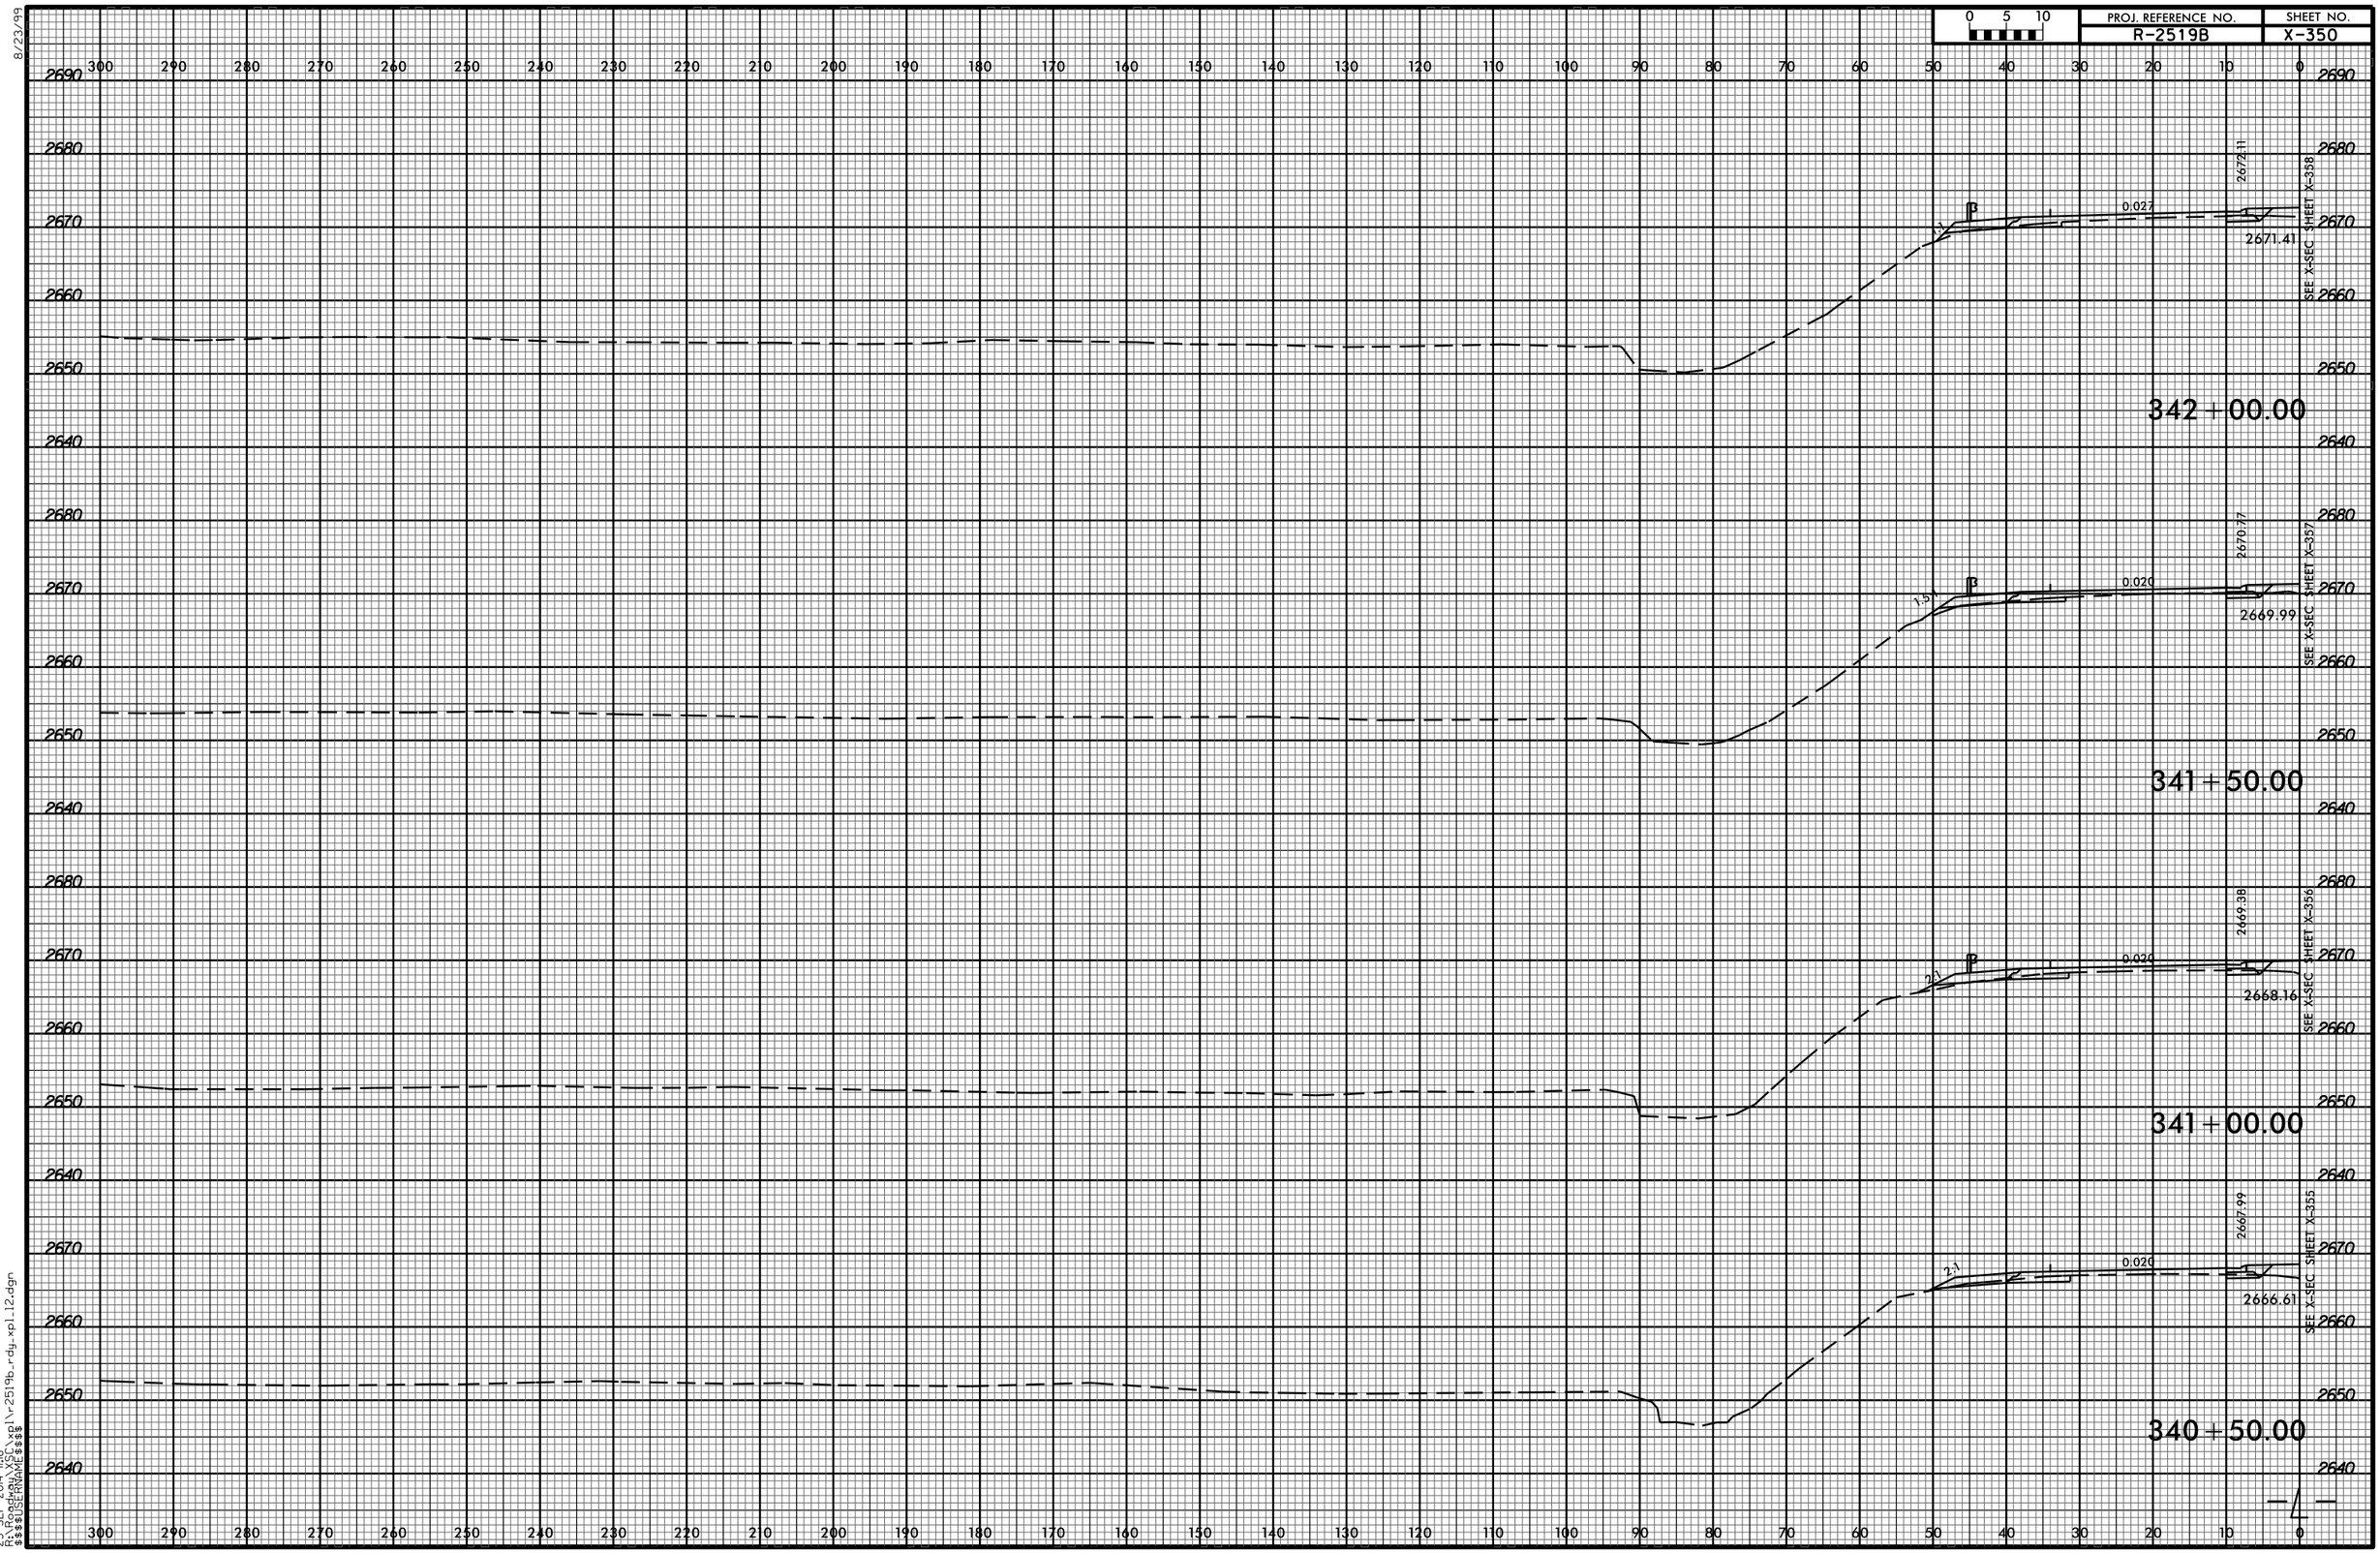

8/23/99

23-SEP-2014 11:18
R:\Roadway\X-SEC\xpl\r-2519b_rdy_xpl_12.dgn
$$$$USERNAME$$$$