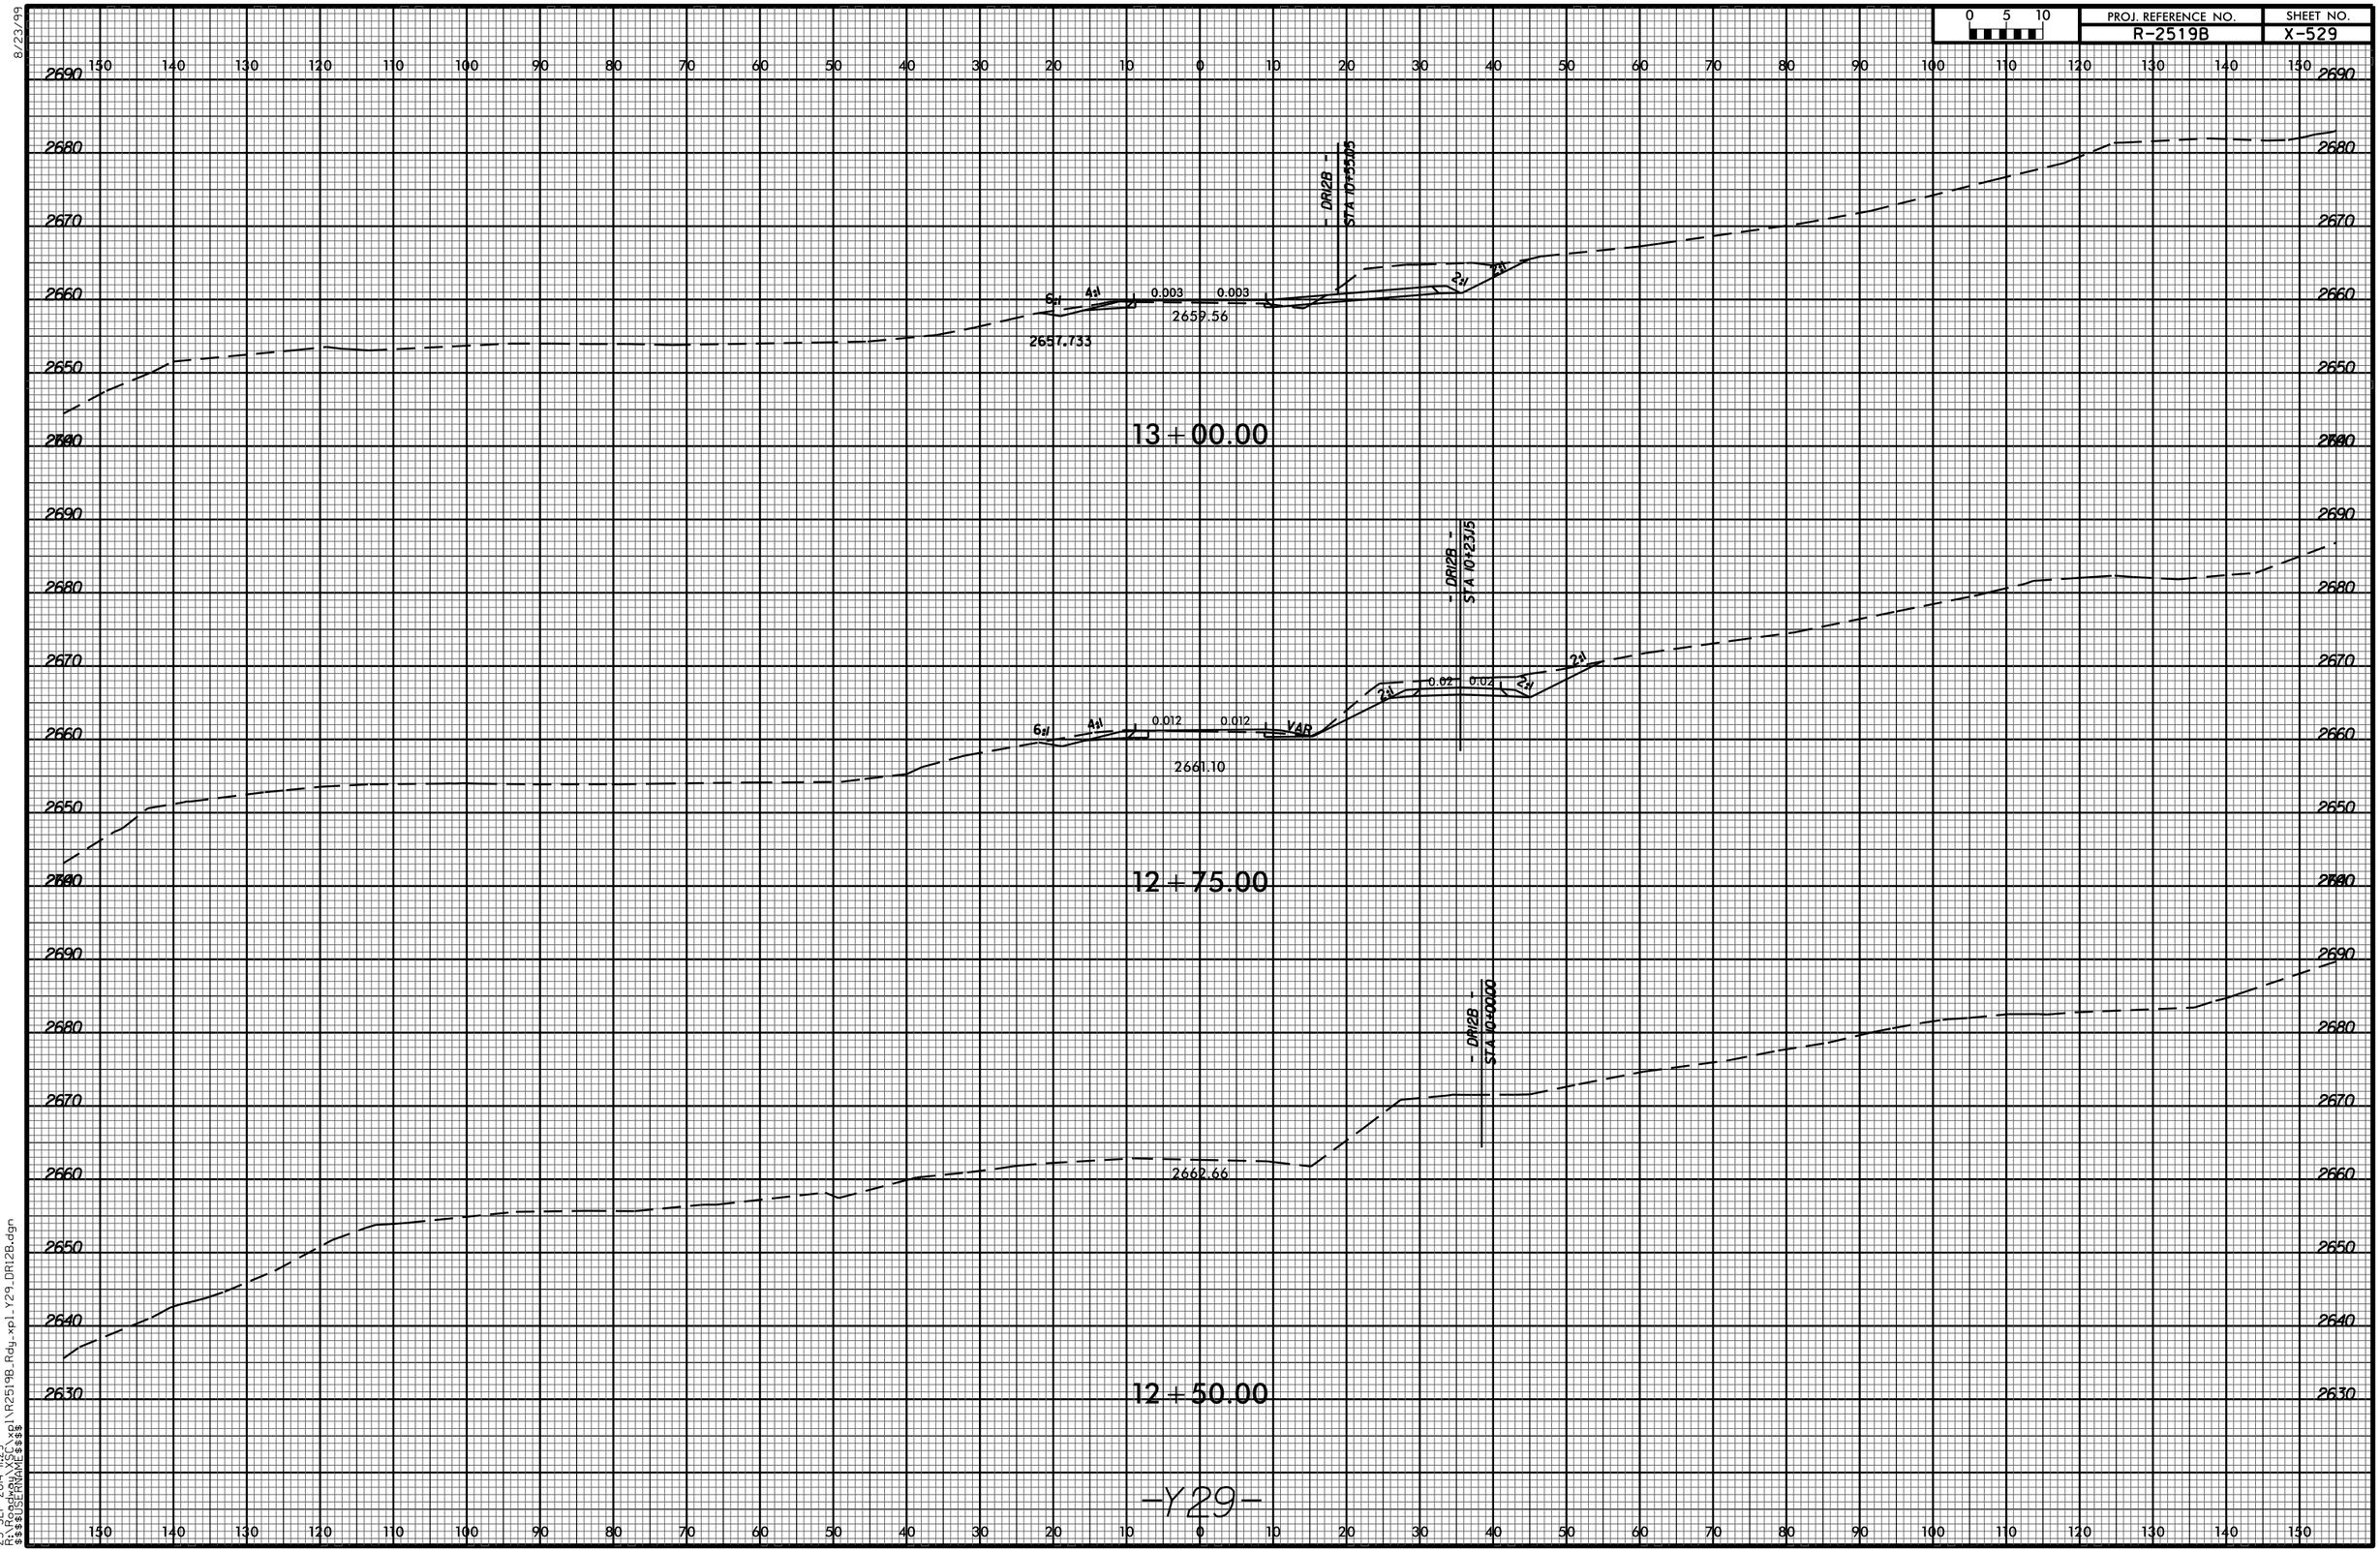

8/23/99

23-SEP-2014 11:29
R:\Roadway\XSC\xpl\R2519B_Rdy_xpl_Y29_DR12B.dgn
$$$$USERNAME$$$$