PROJ. REFERENCE NO.	SHEET NO.
R-2519B	X-542B

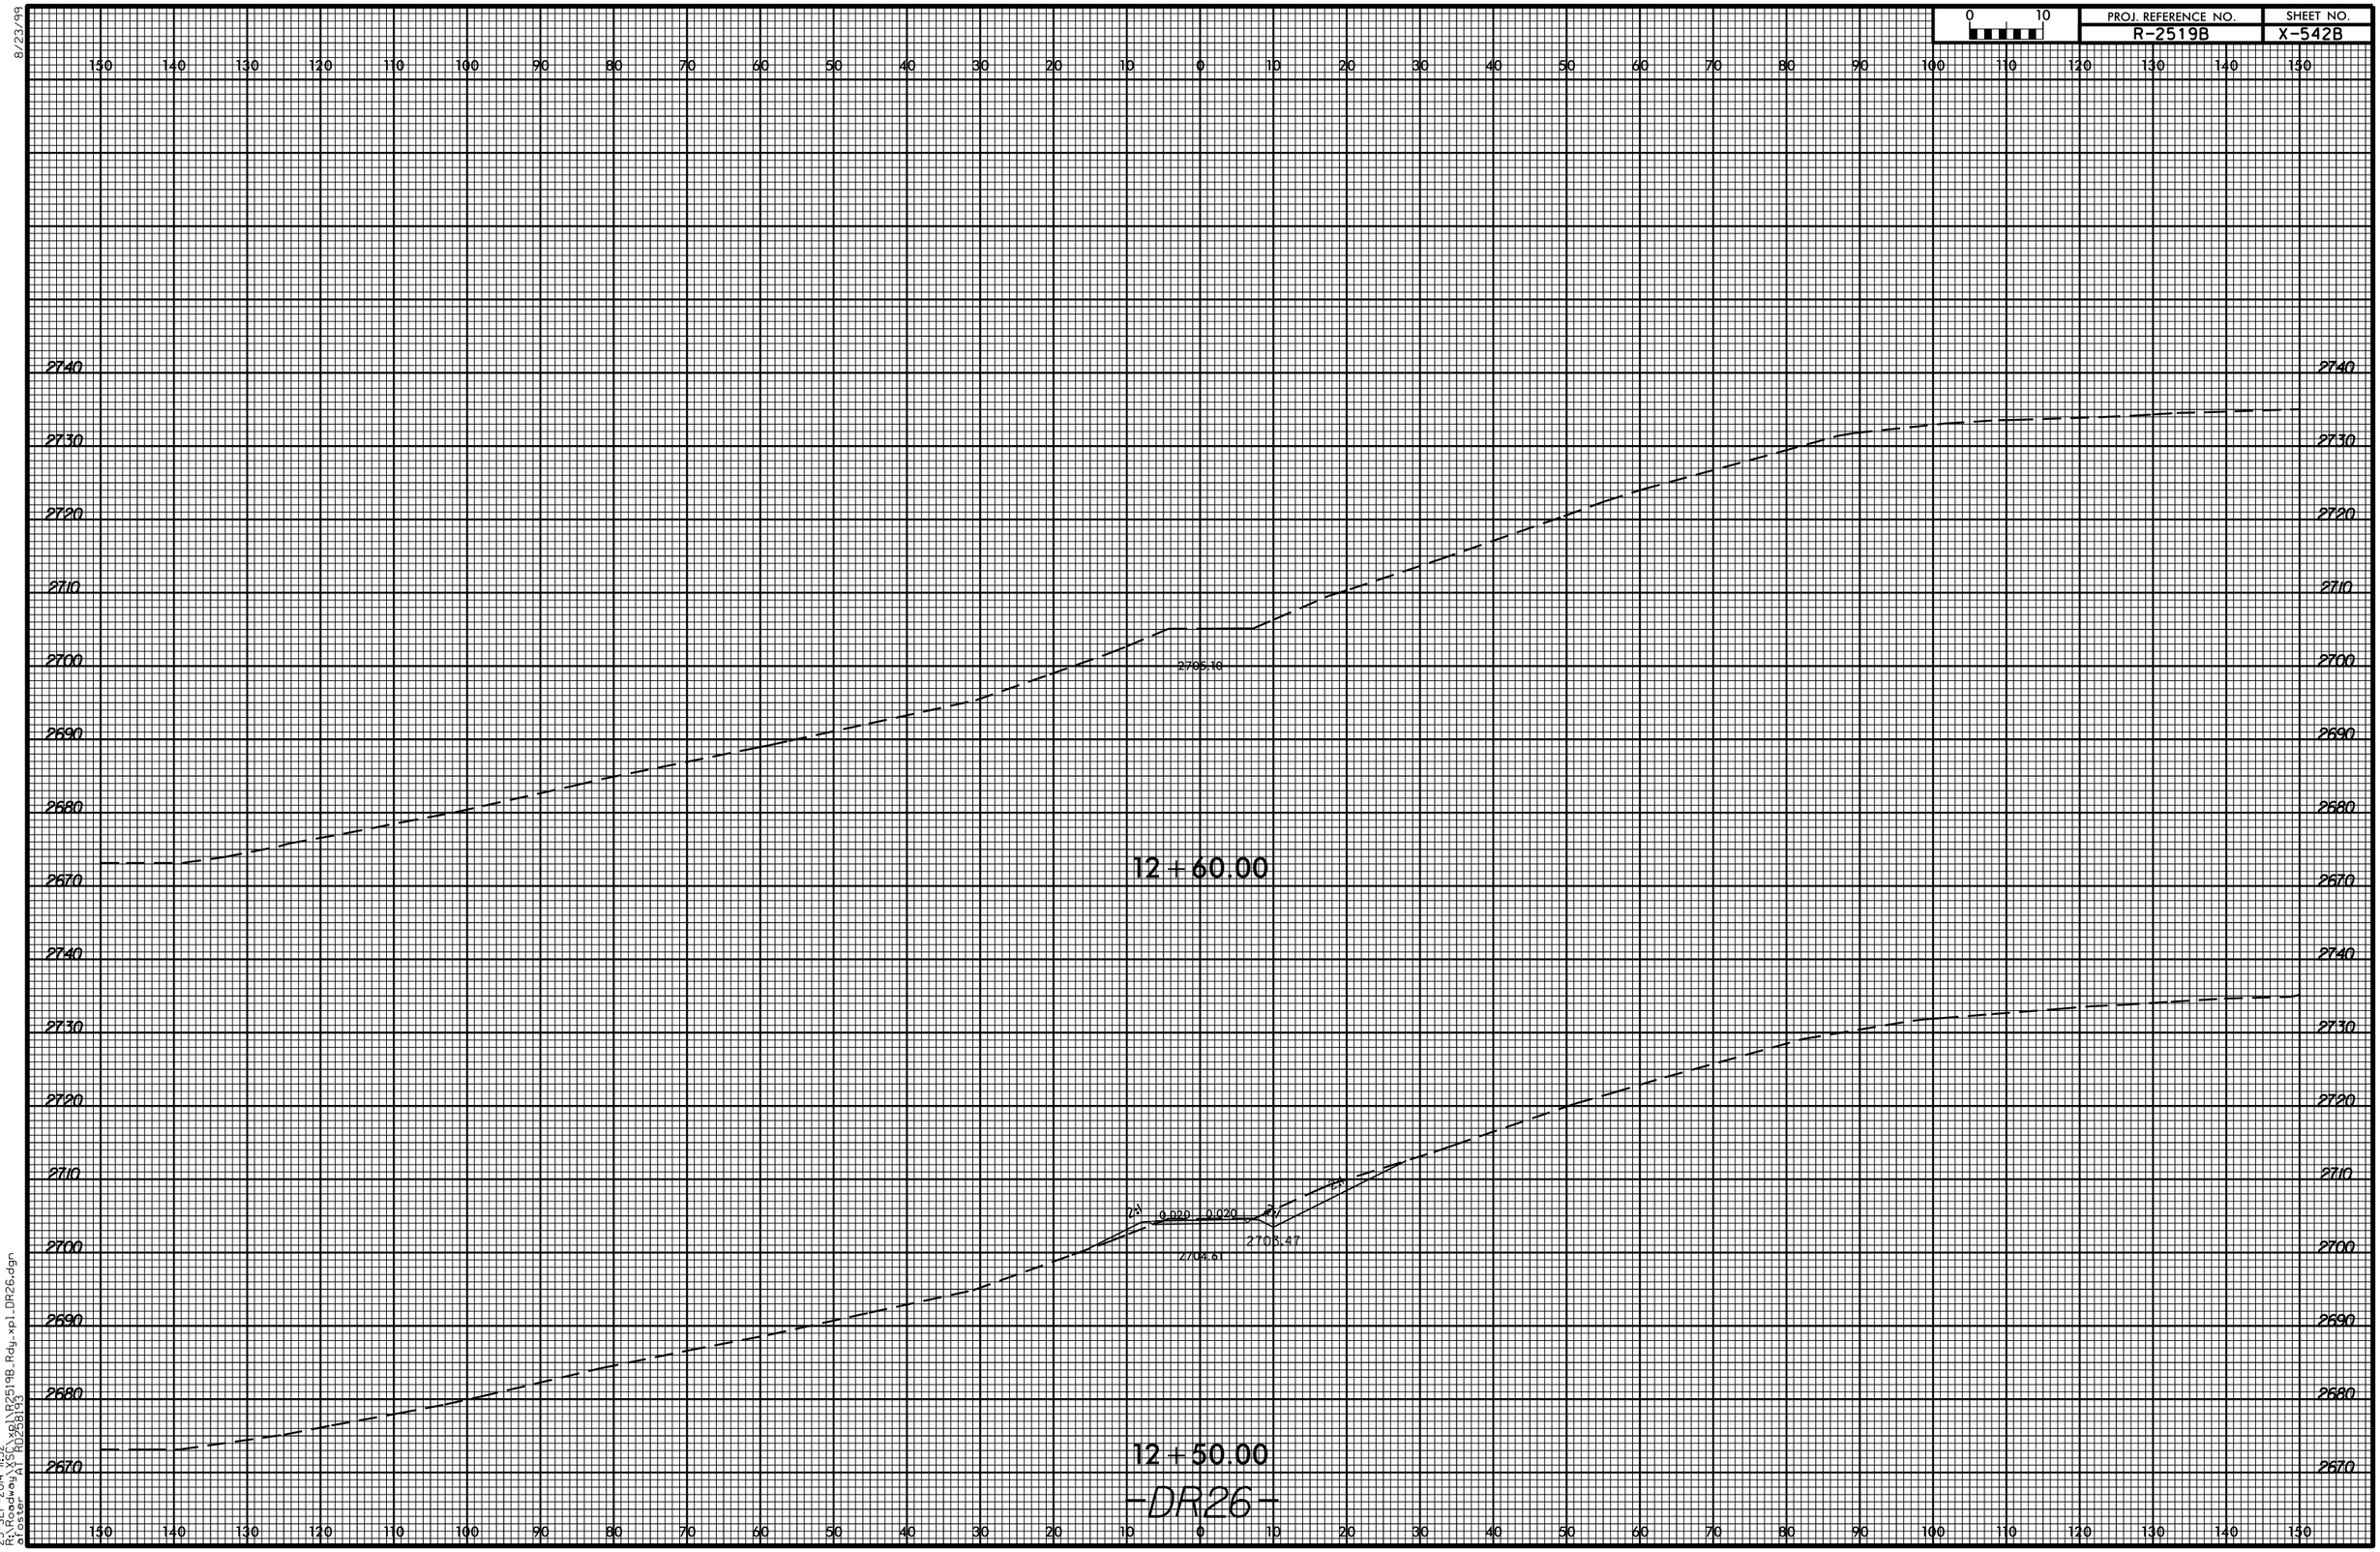

8/23/99

23-SEP-2014 11:32
R:\Roadway\X5\xpl\R2519B_Rdy_xpl_DR26.dgn
eFoster AT R0258193