24-JUN-2014 13:43
R:\Roadway\Xsc\Xpl\R0623_Rdy_xpl_y10a.dgn
$$$$USERNAME$$$$
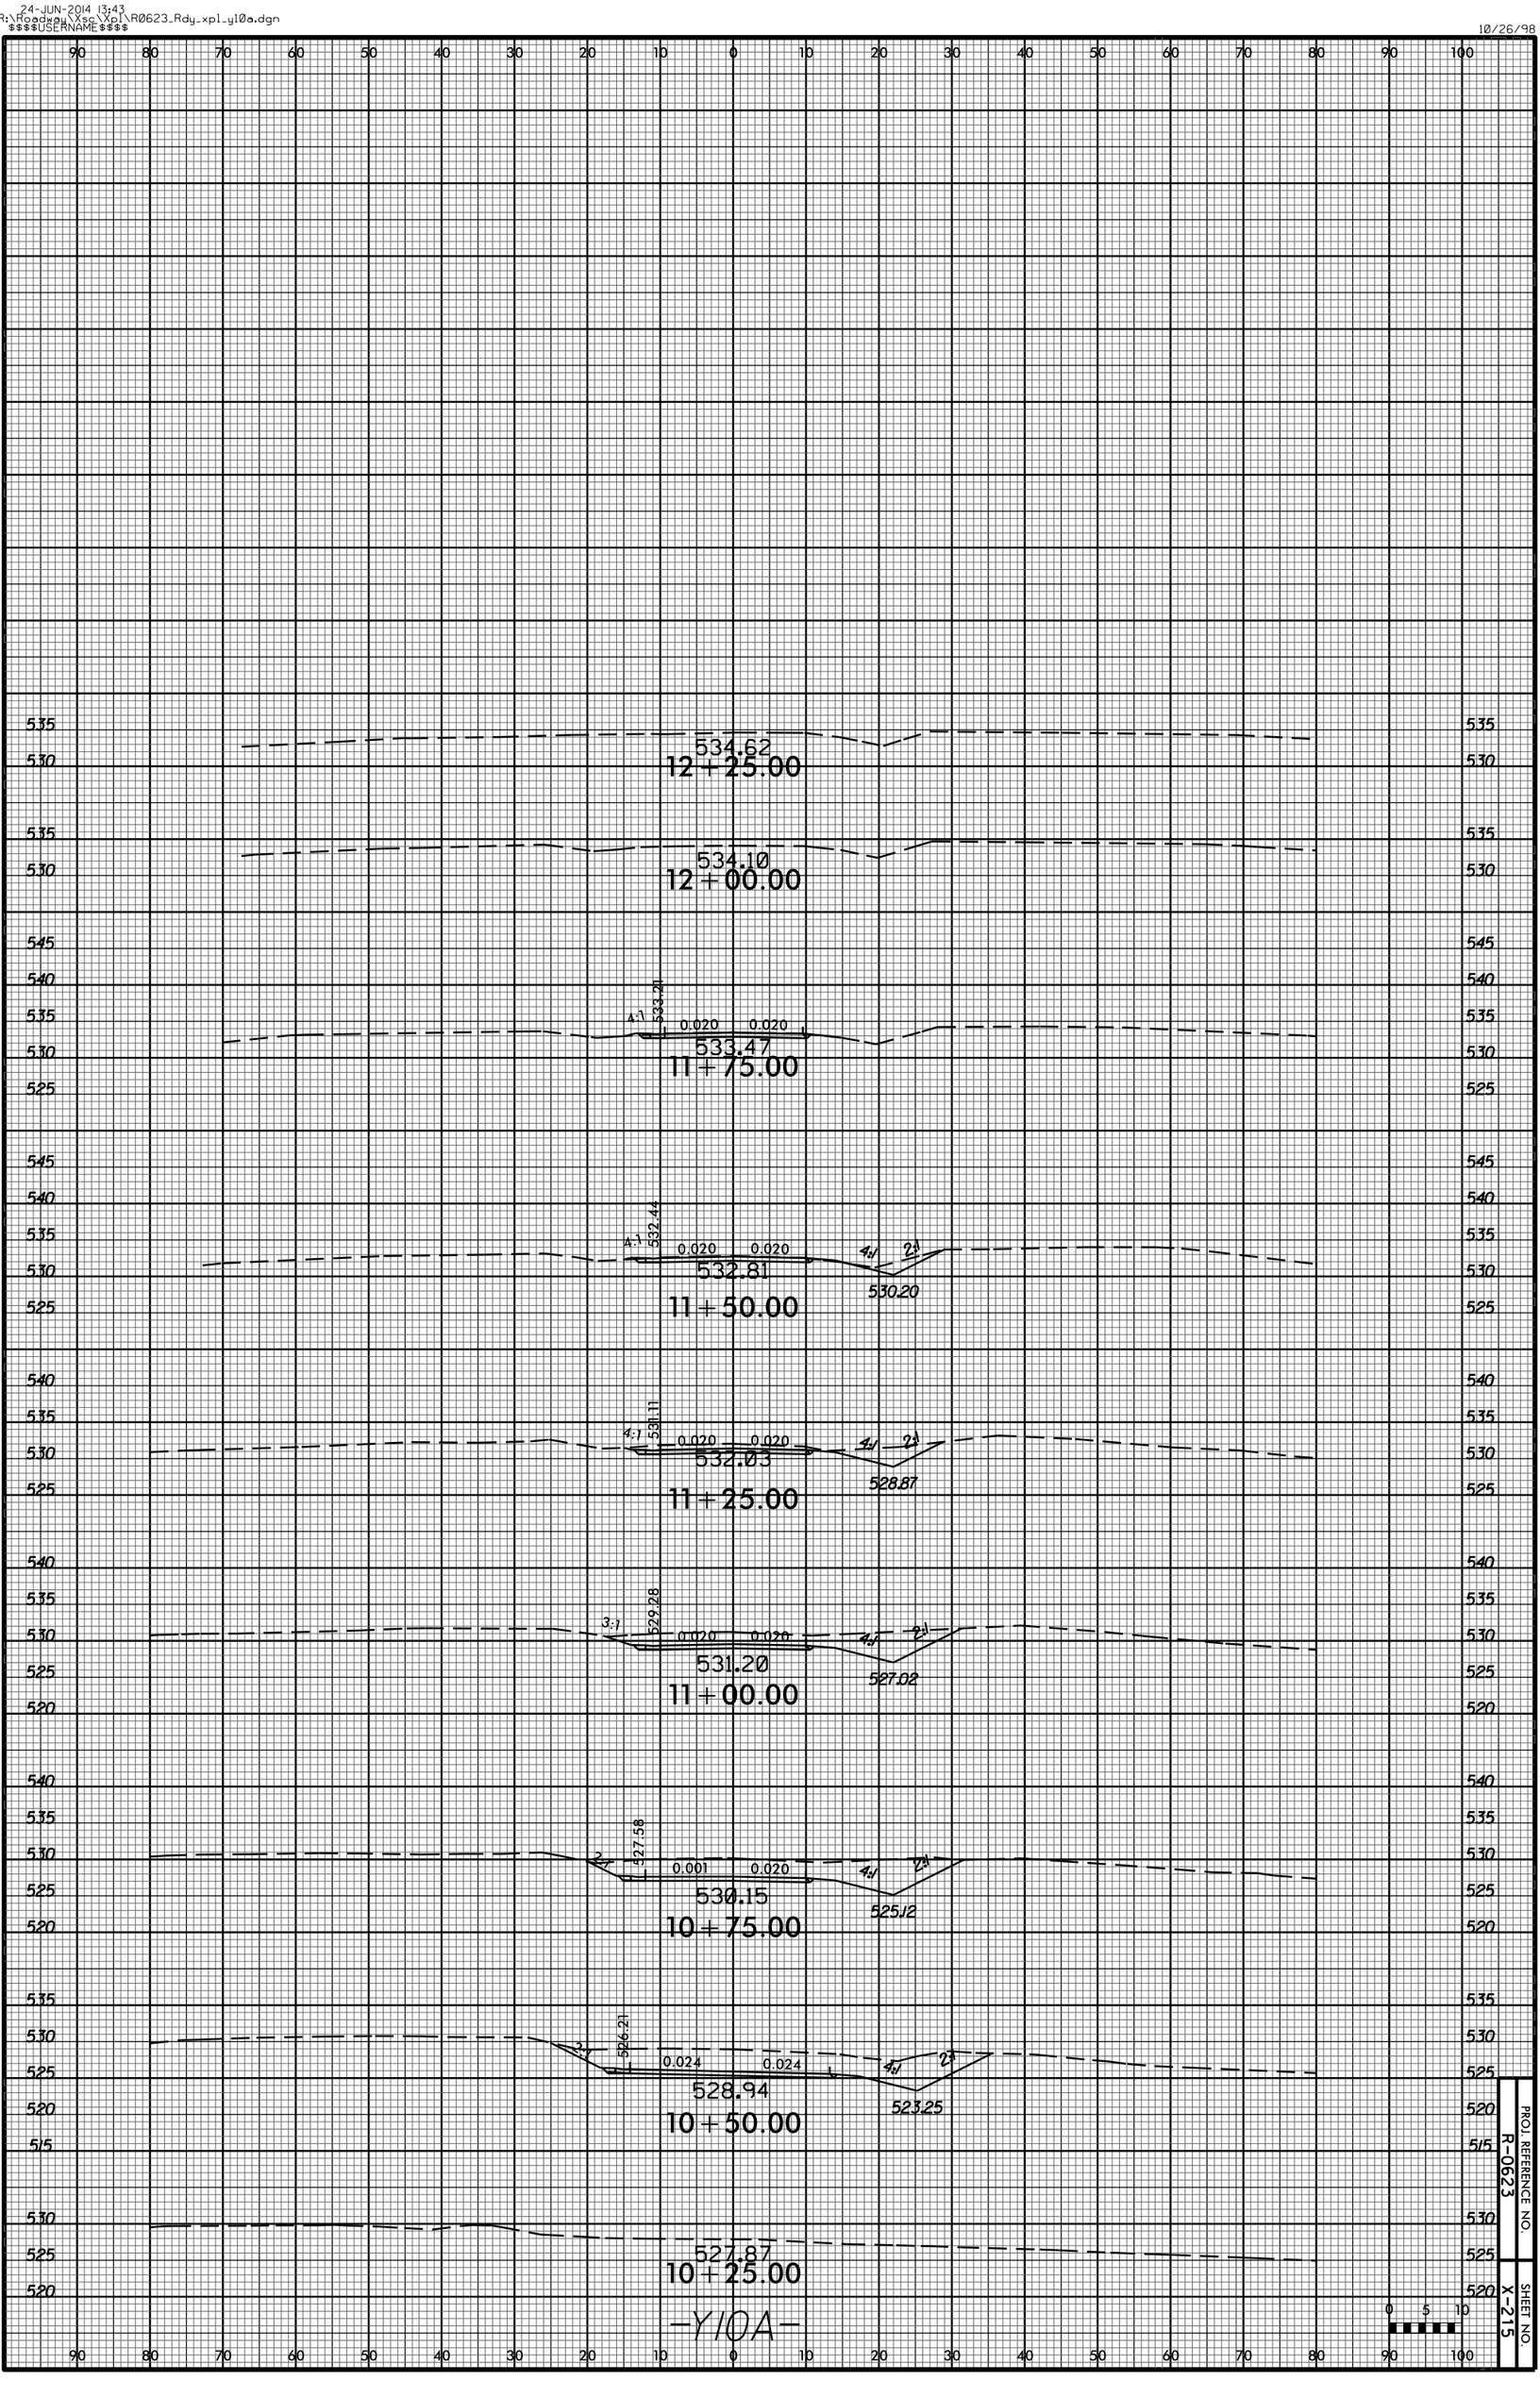
10/26/98