24-JUN-2014 13:58
e:\Roadway\Xsc\Xpl\R-0623_Rdy_xpl_dr11A.dgn
$$$$USERNAME$$$$
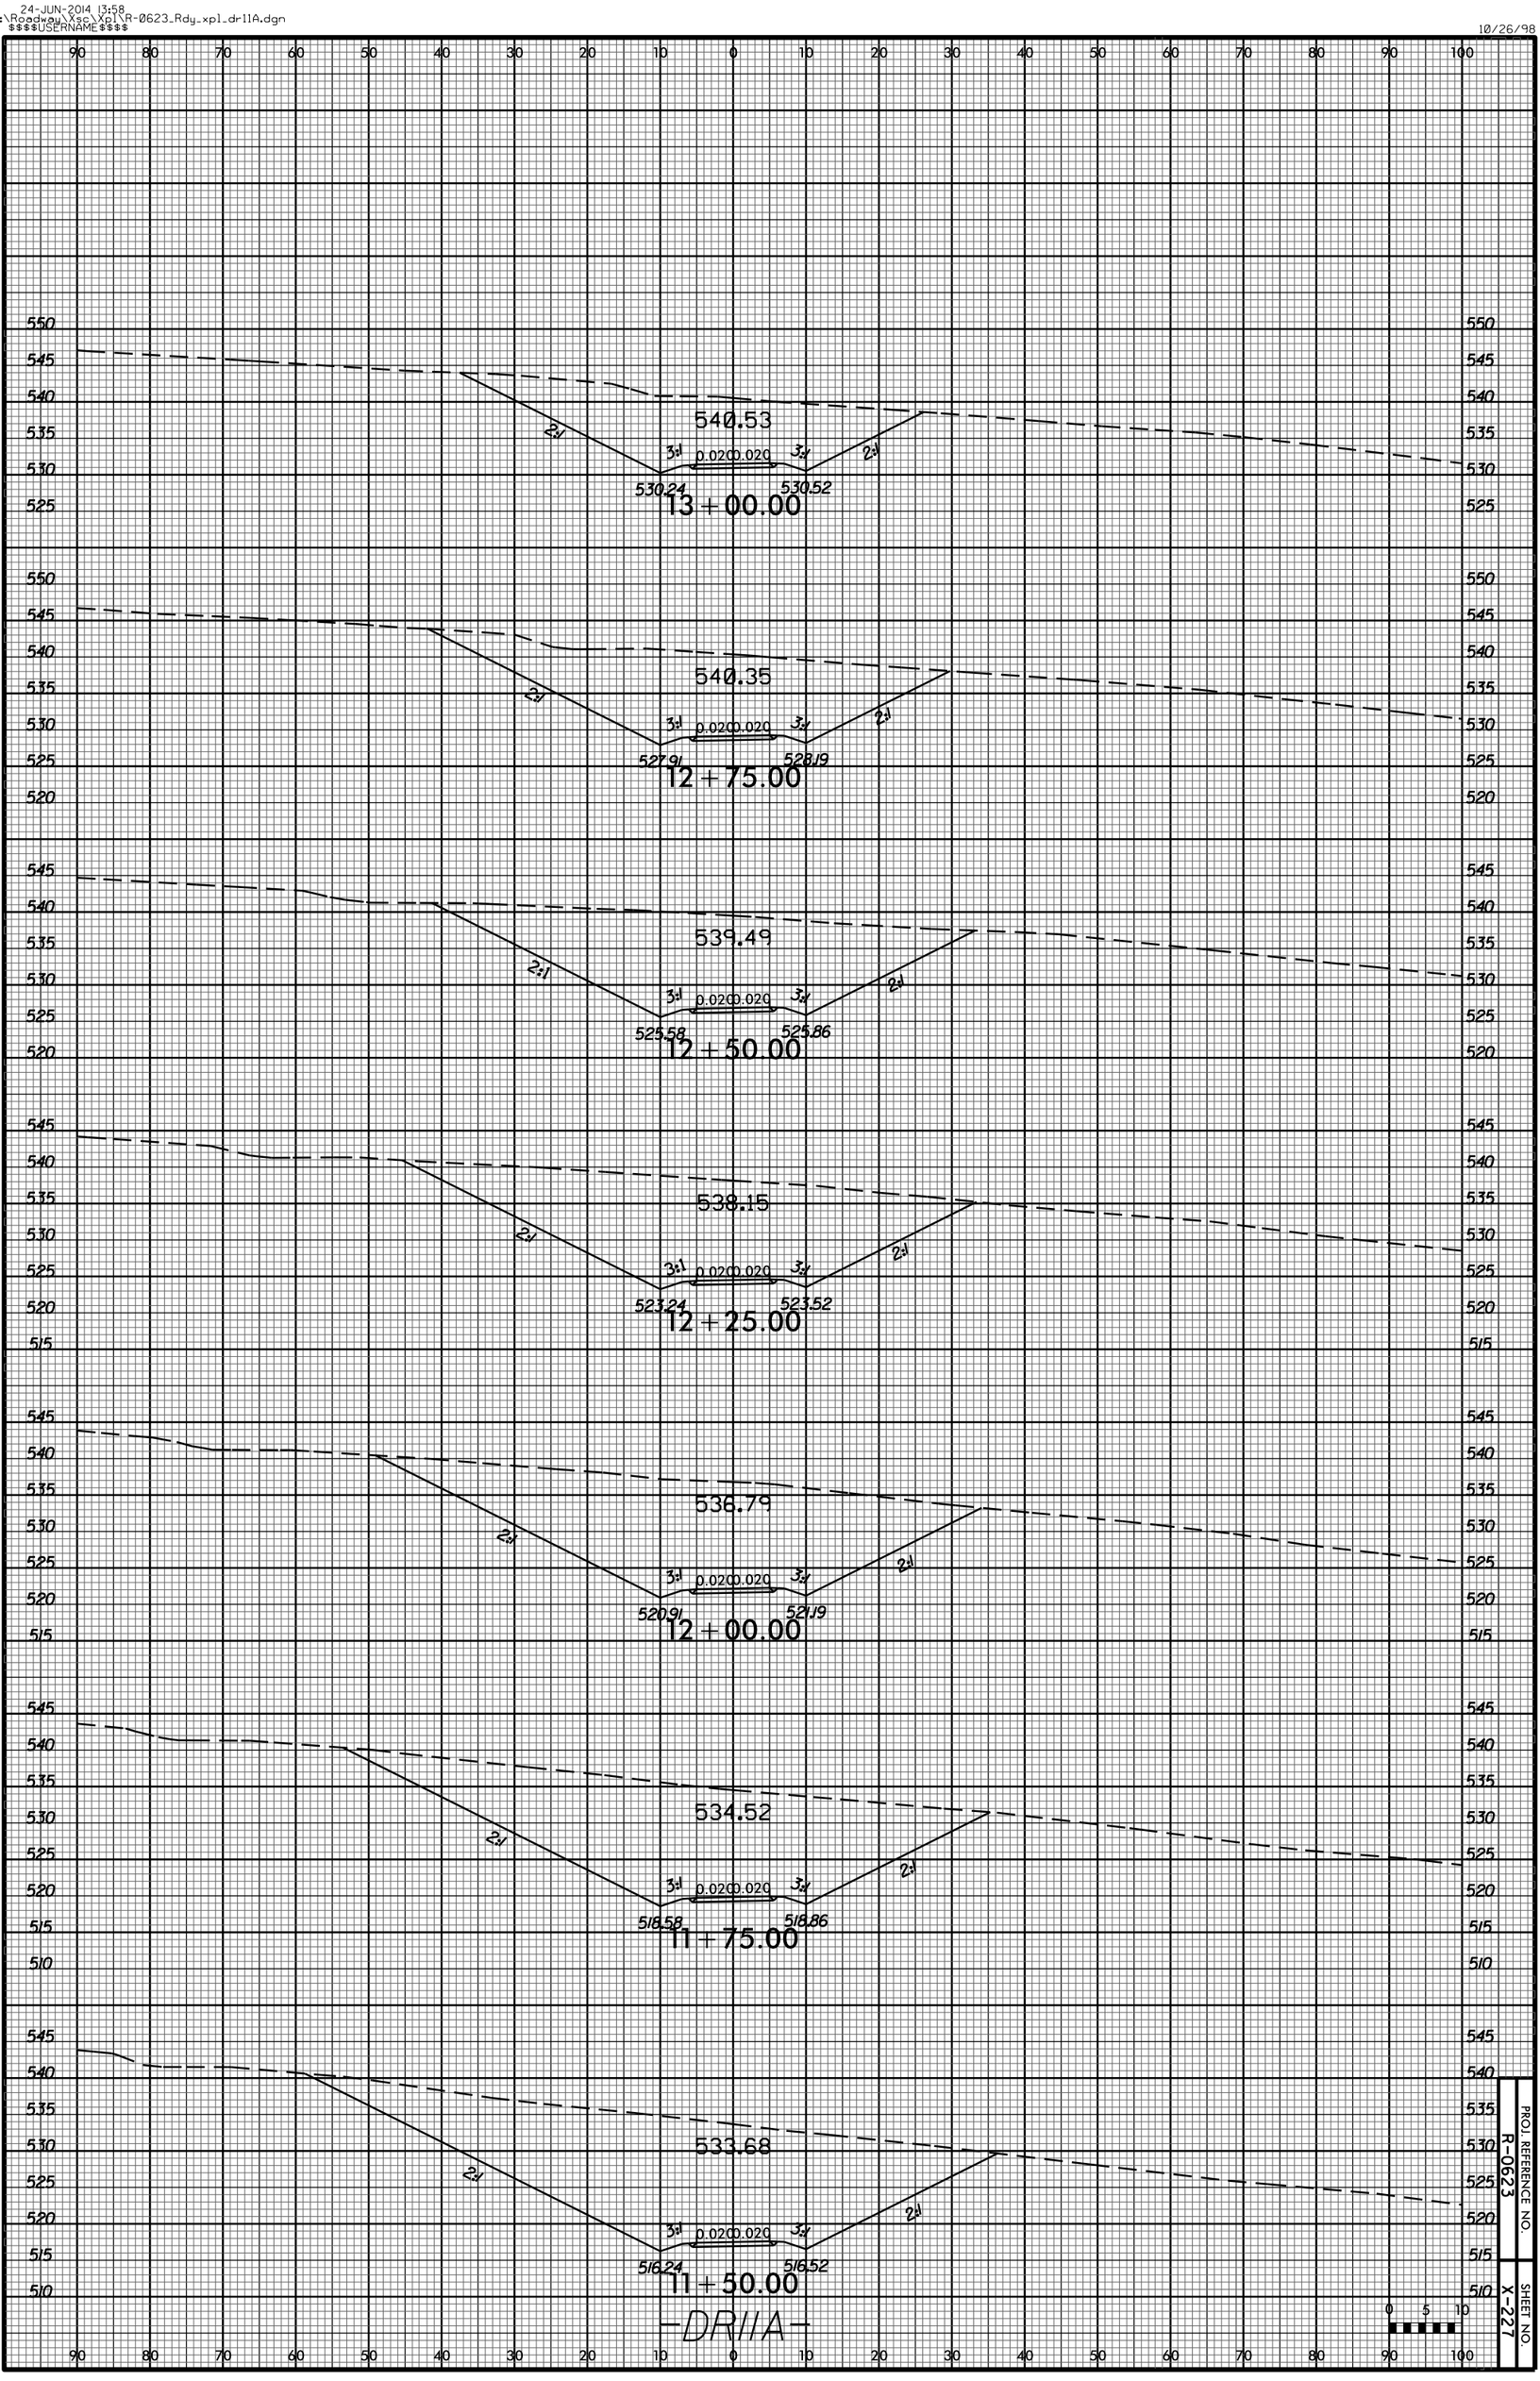
10/26/98