0 2.5 5	PROJ. REFERENCE NO.	SHEET NO.
	B-4741	X-12

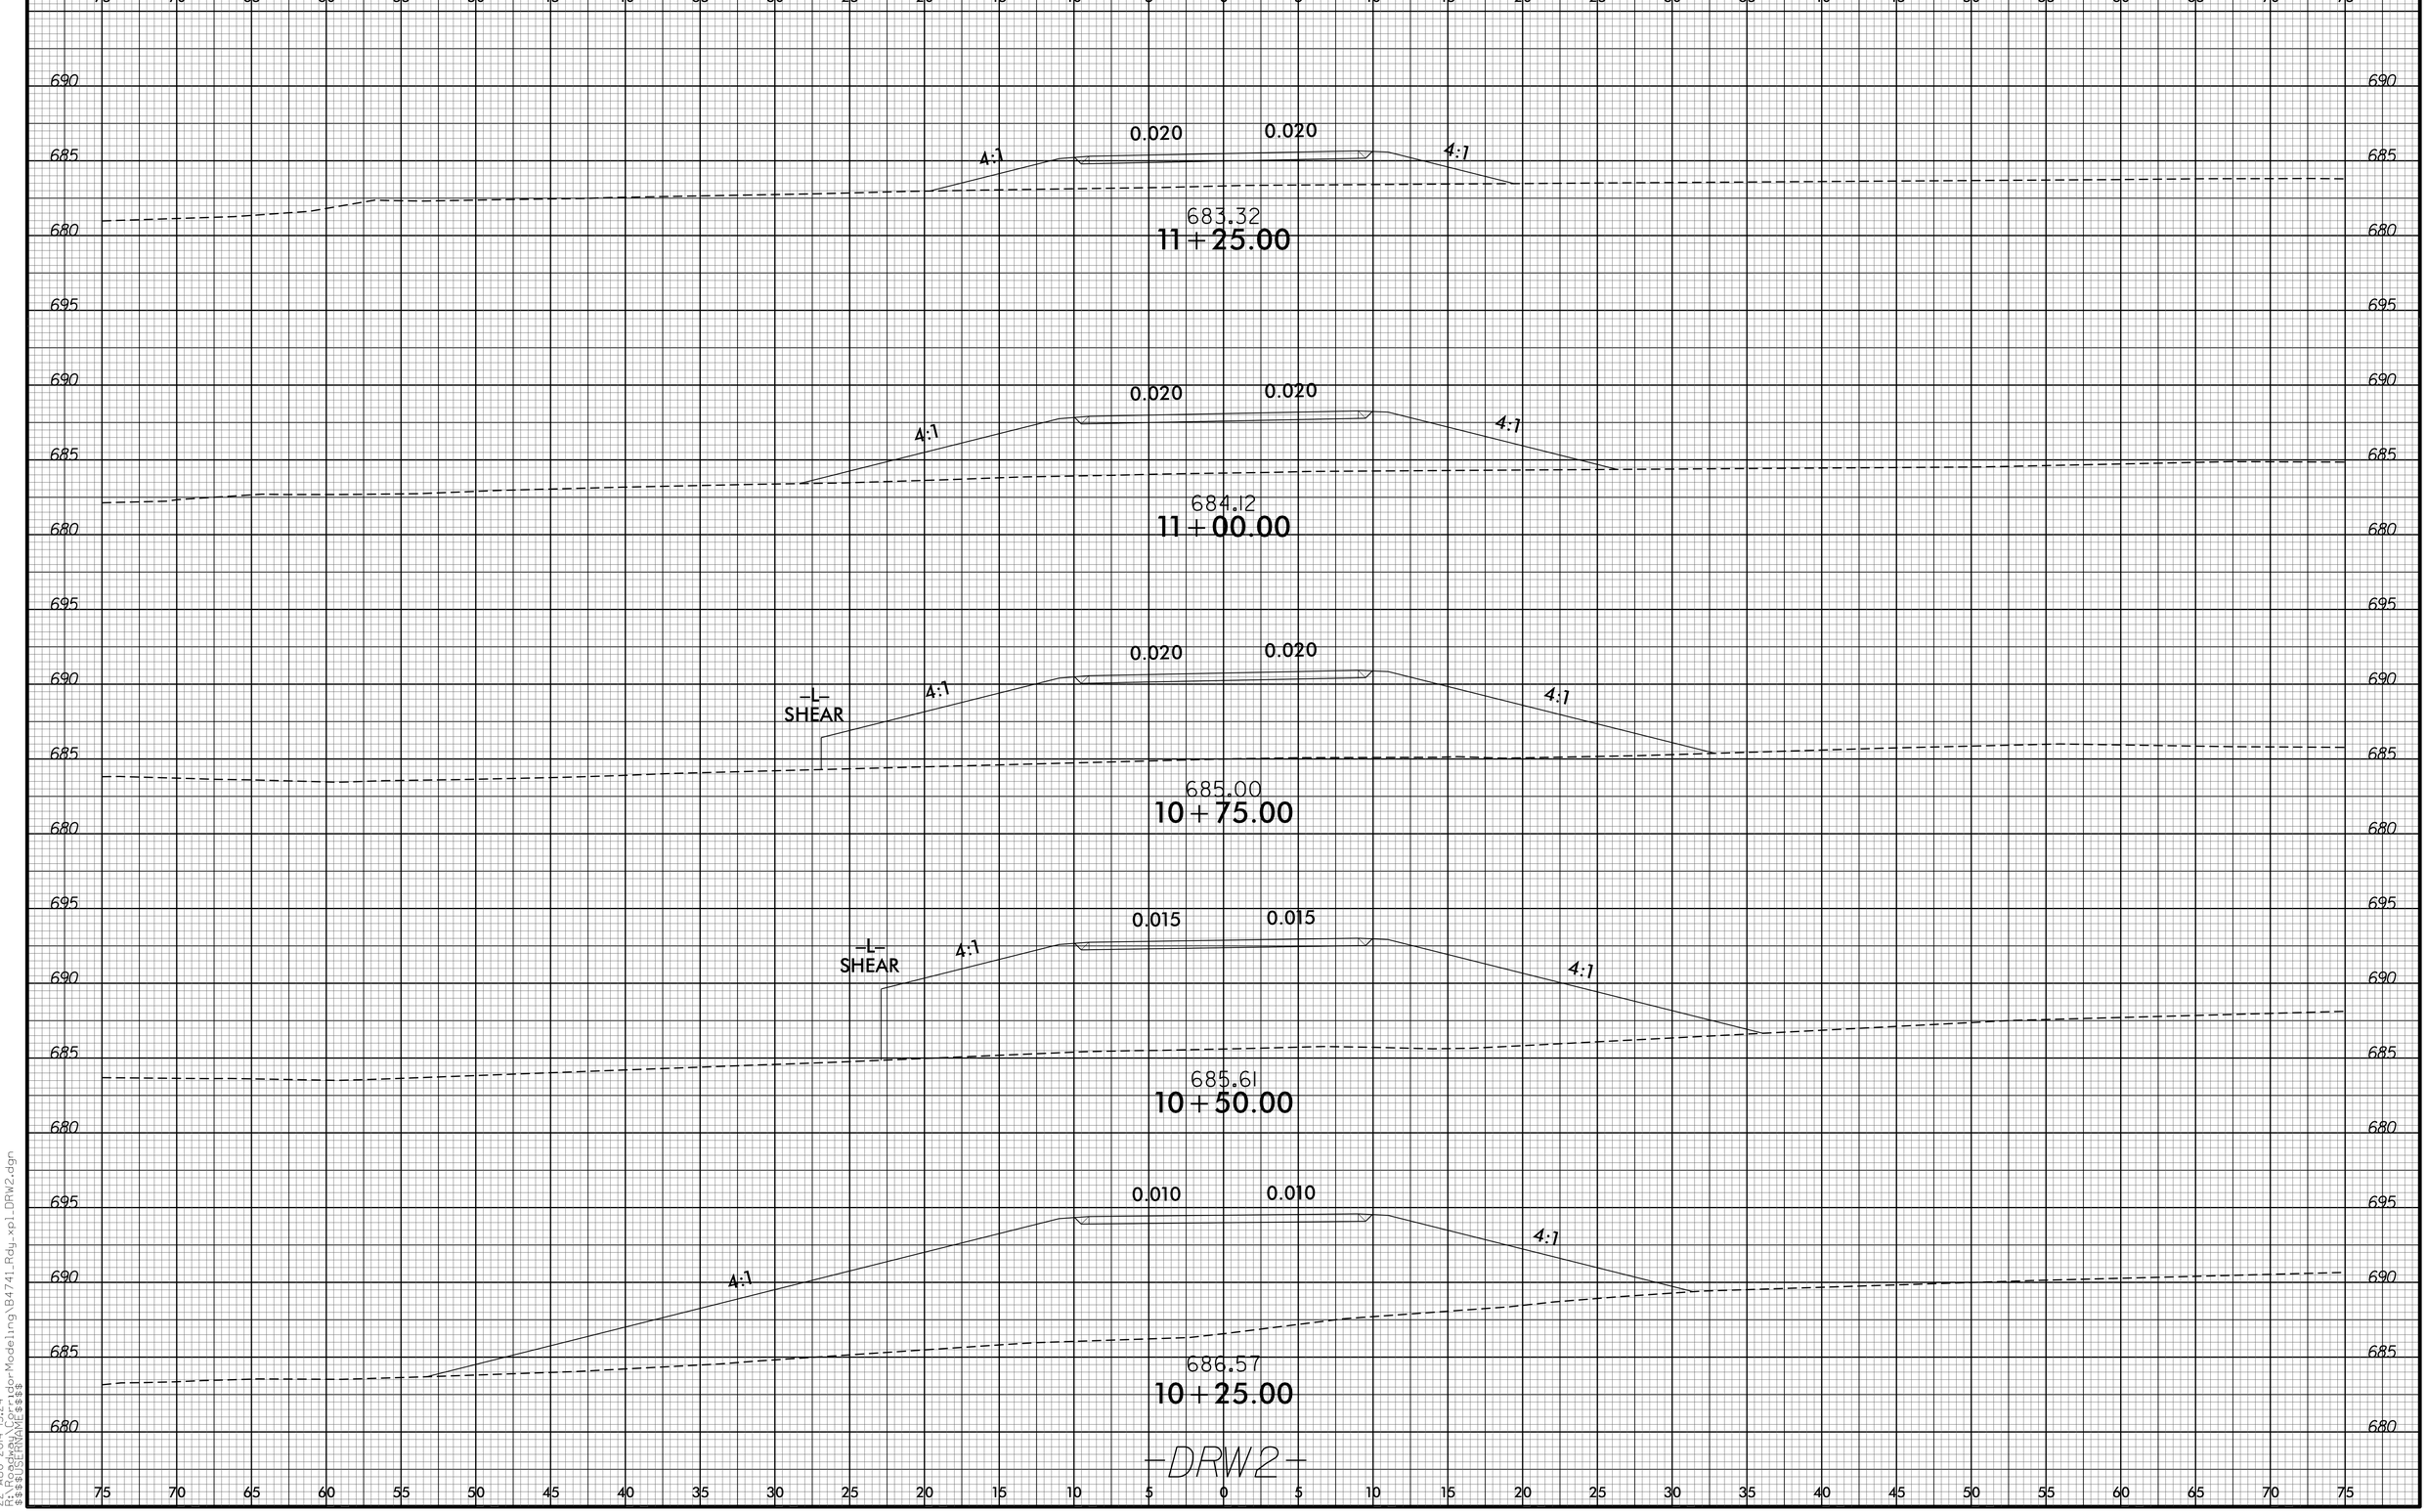

8/23/99

22-AUG-2014 15:24
R:\Active\B4741_Rdy-Modeling\B4741_Rdy_xpl_DRW2.dgn
$$$$USERNAME$$$$