0 5 10	PROJ. REFERENCE NO.	SHEET NO.
	B-4741	X-8

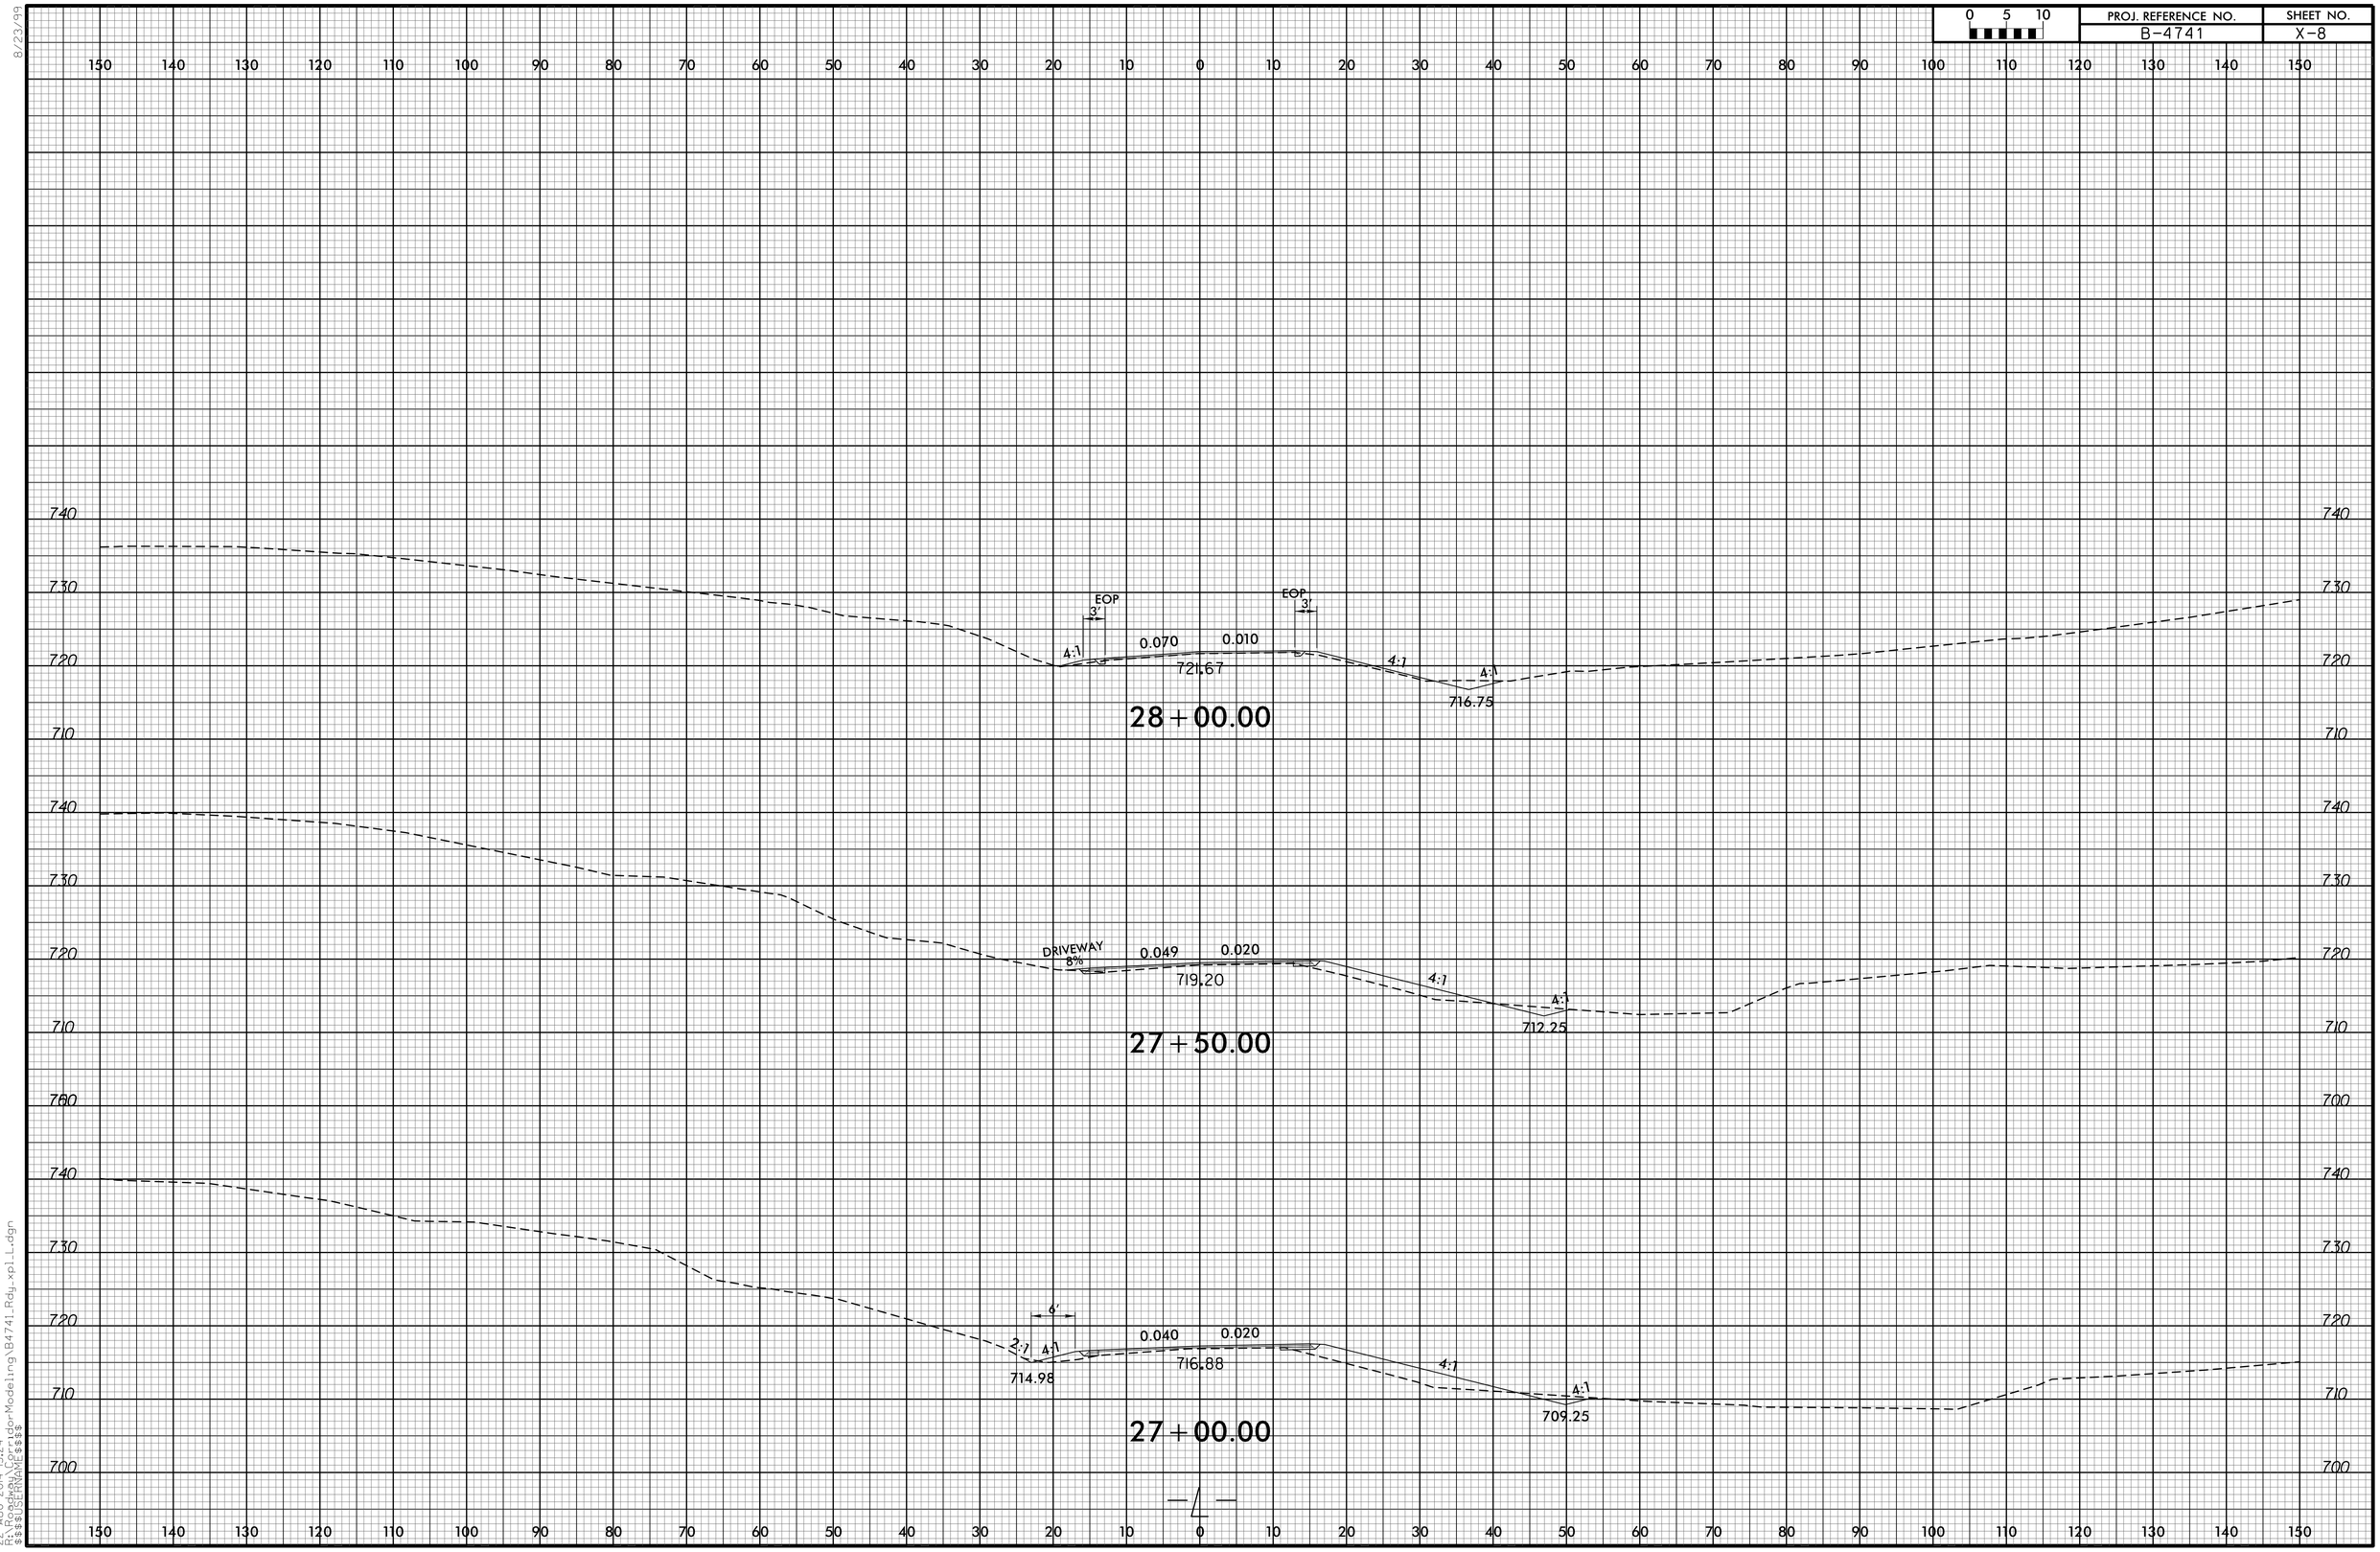

8/23/99

22-AUG-2014 15:24
