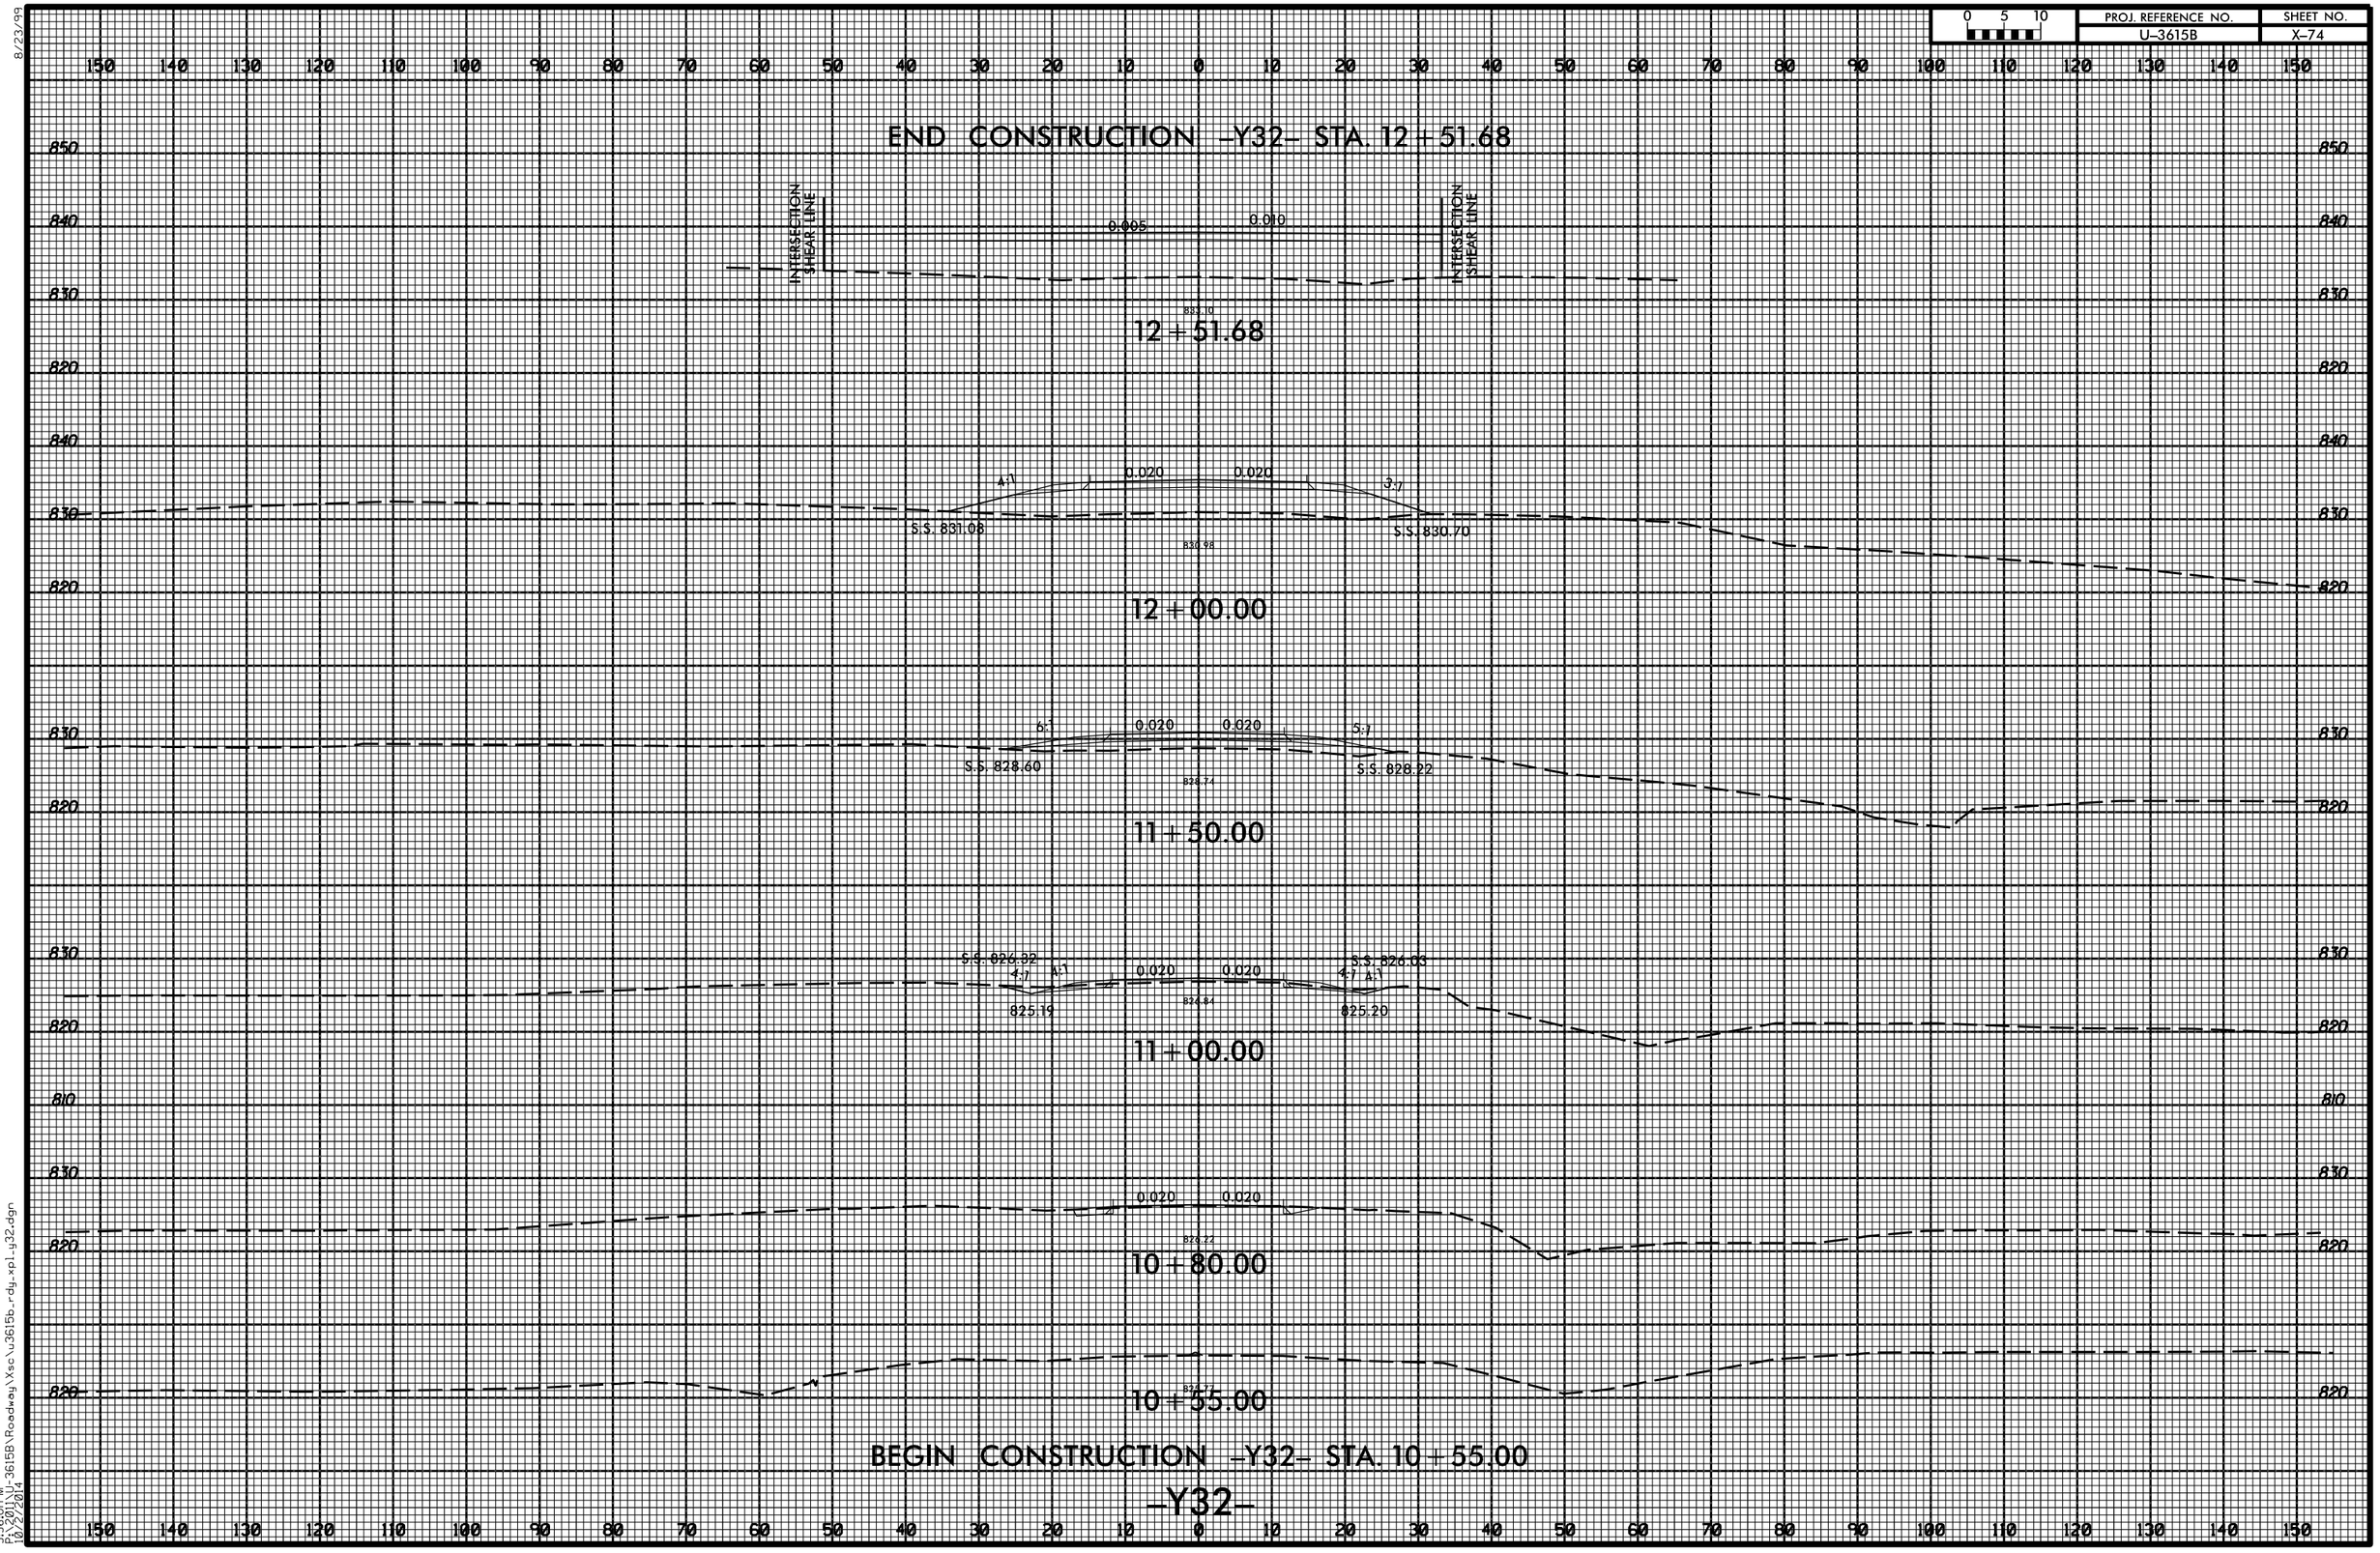

8/23/99
5:36:01 PM
P:\3601\U-3615B\Roadway\Xsc\u3615b_rdy_xpl_y32.dgn
10/22/2014