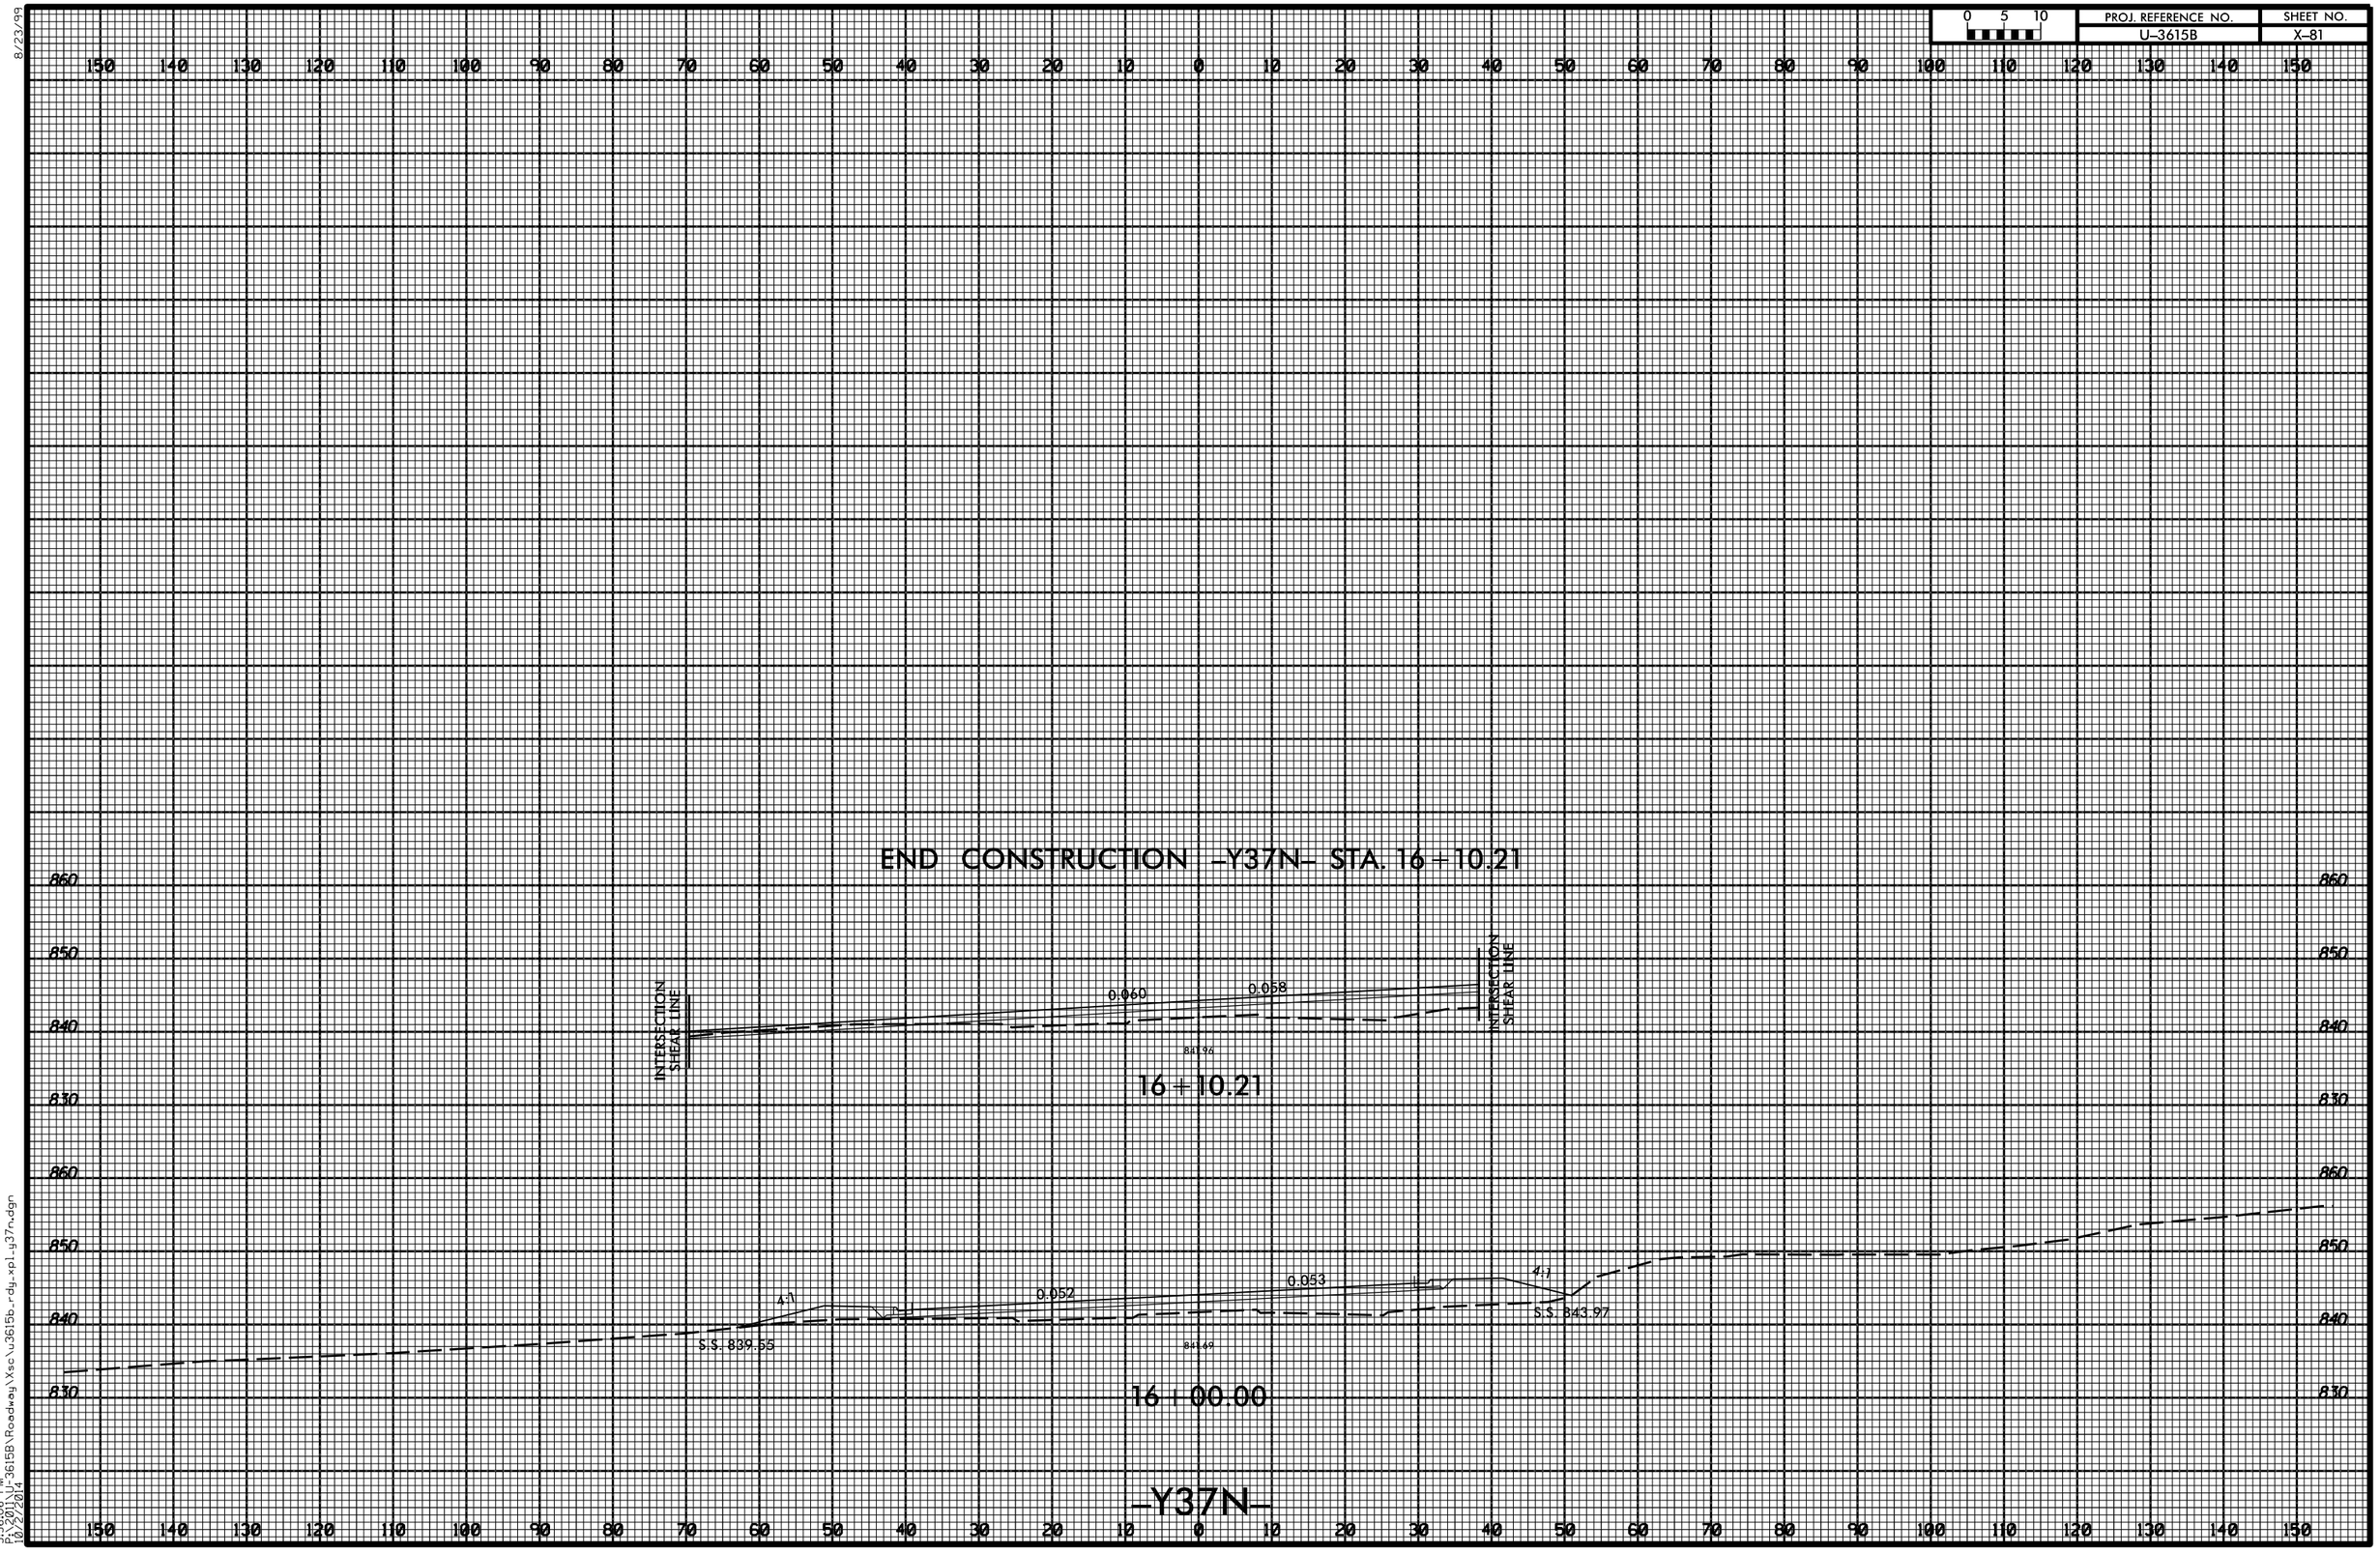0 5 10	PROJ. REFERENCE NO.	SHEET NO.
	U-3615B	X-81