PROJ. REFERENCE NO.	SHEET NO.
U-3615B	X-88
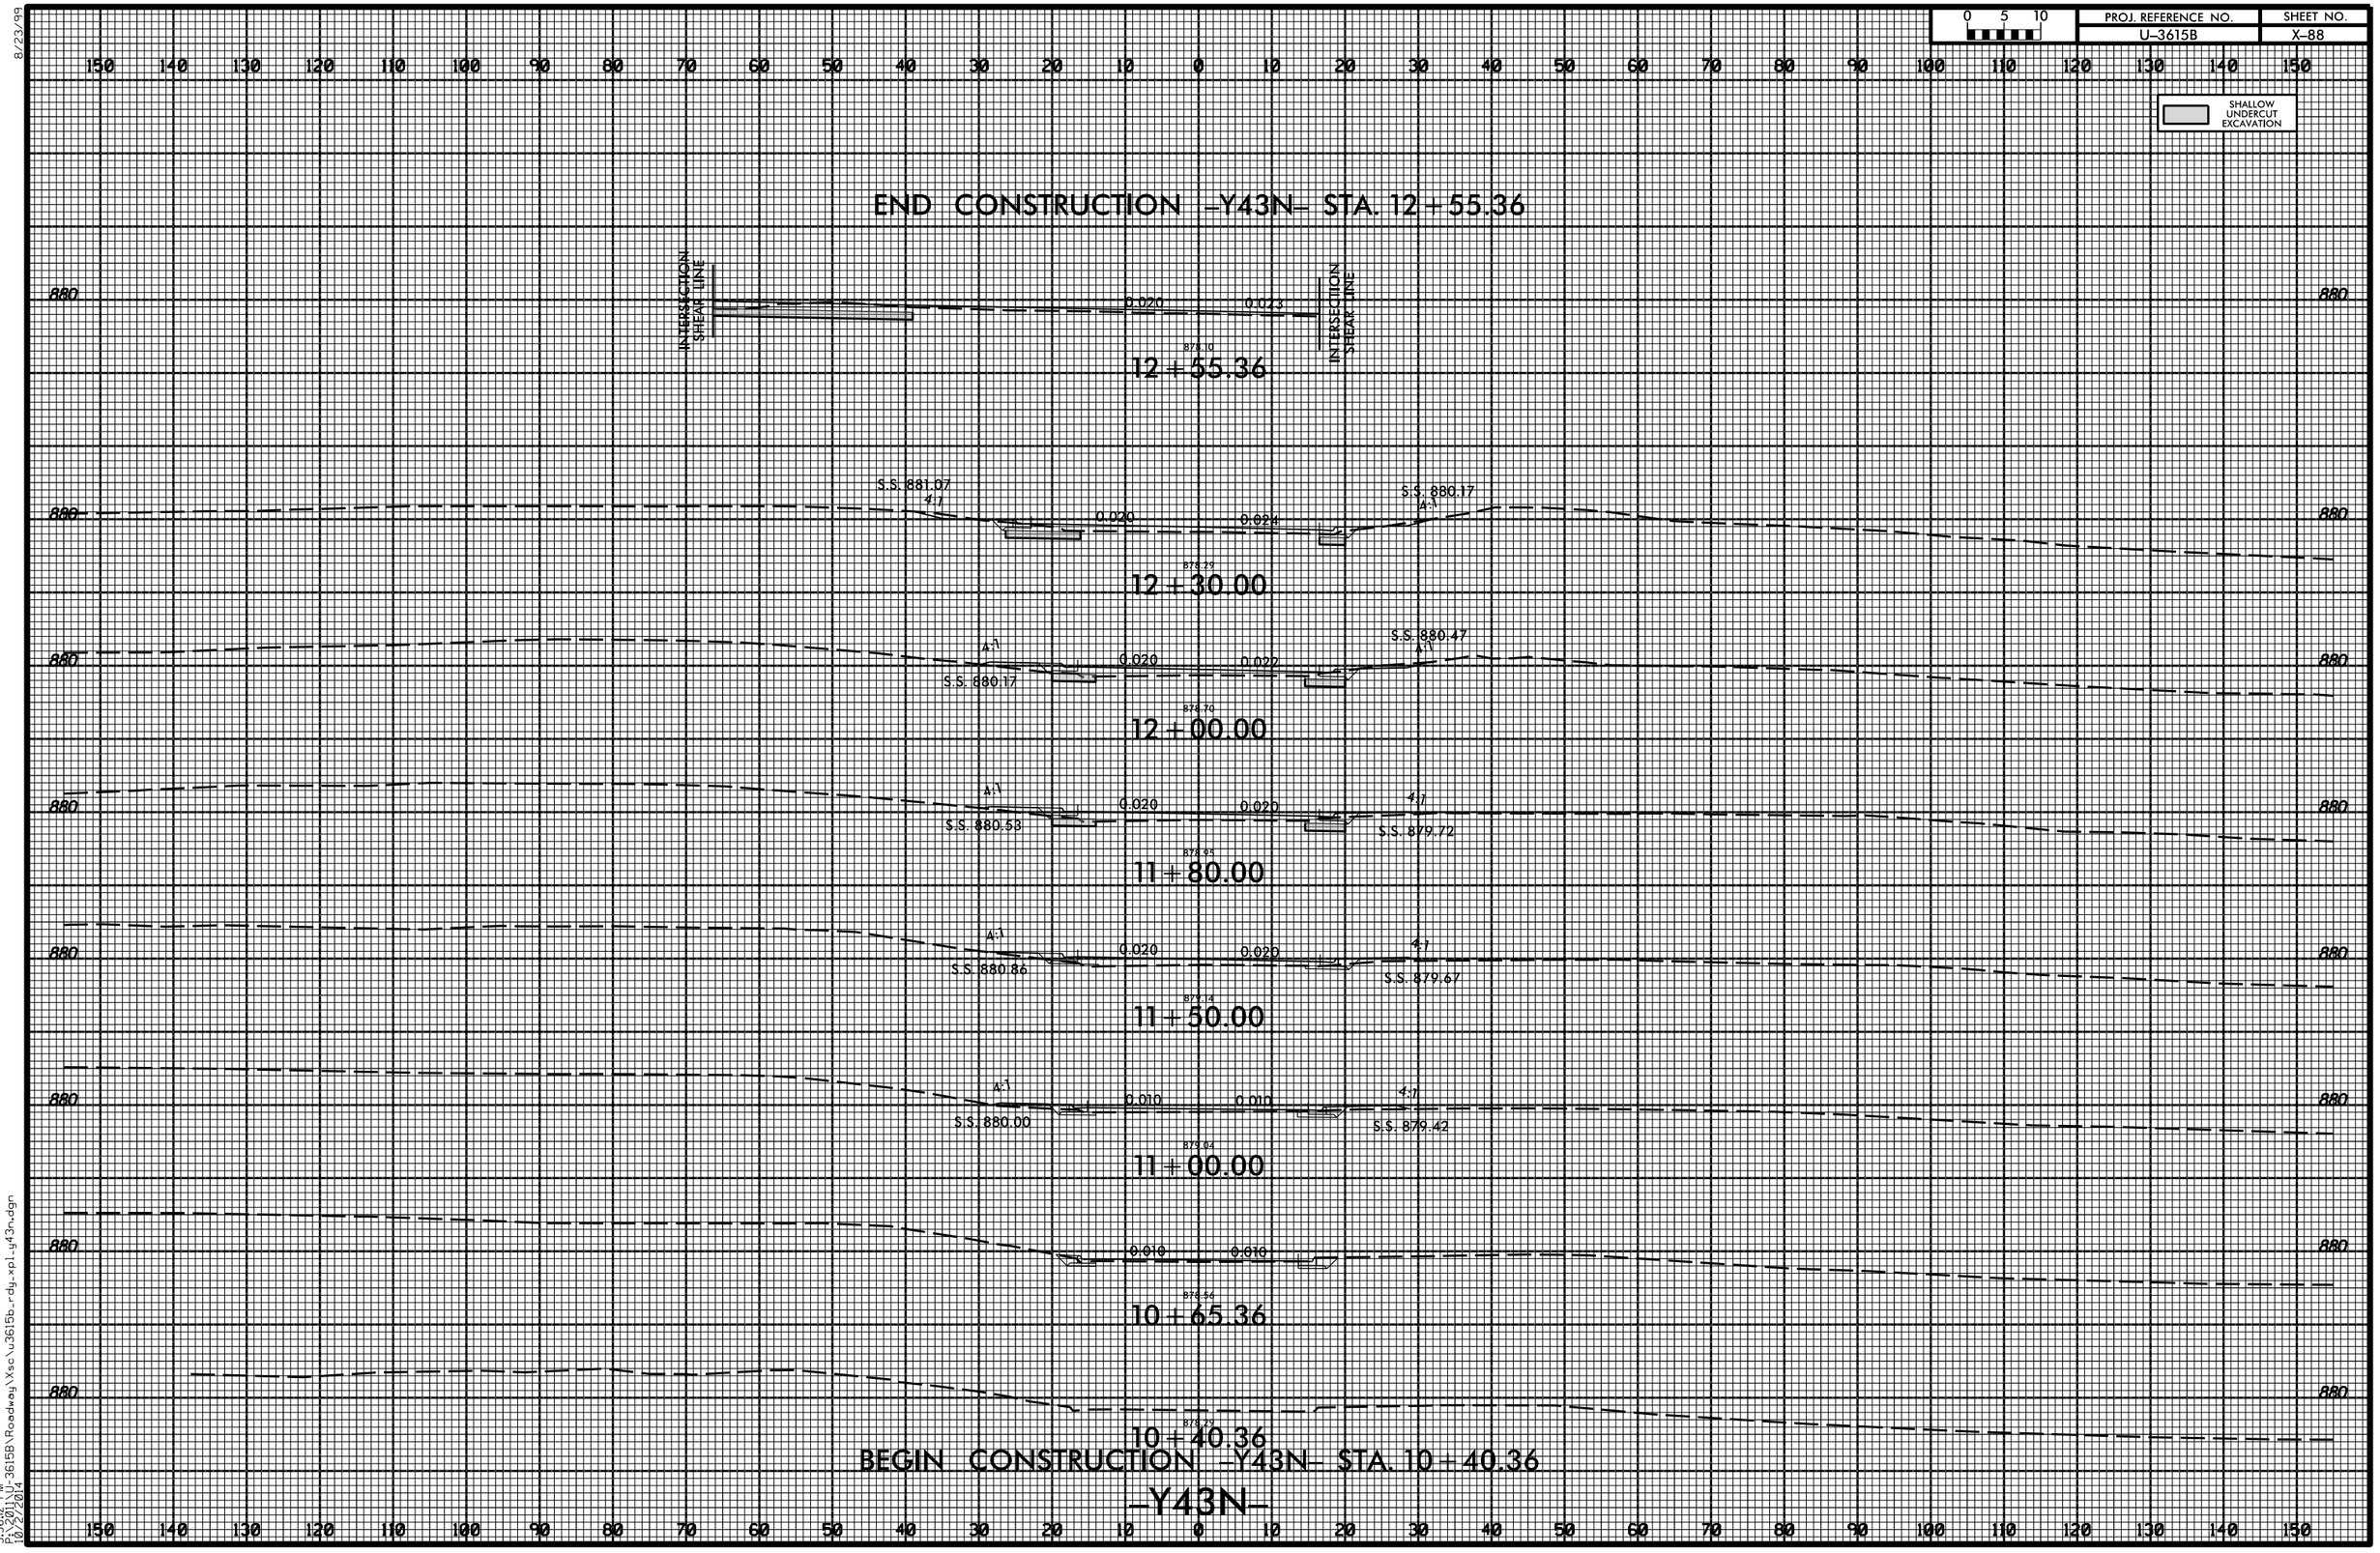
0 5 10