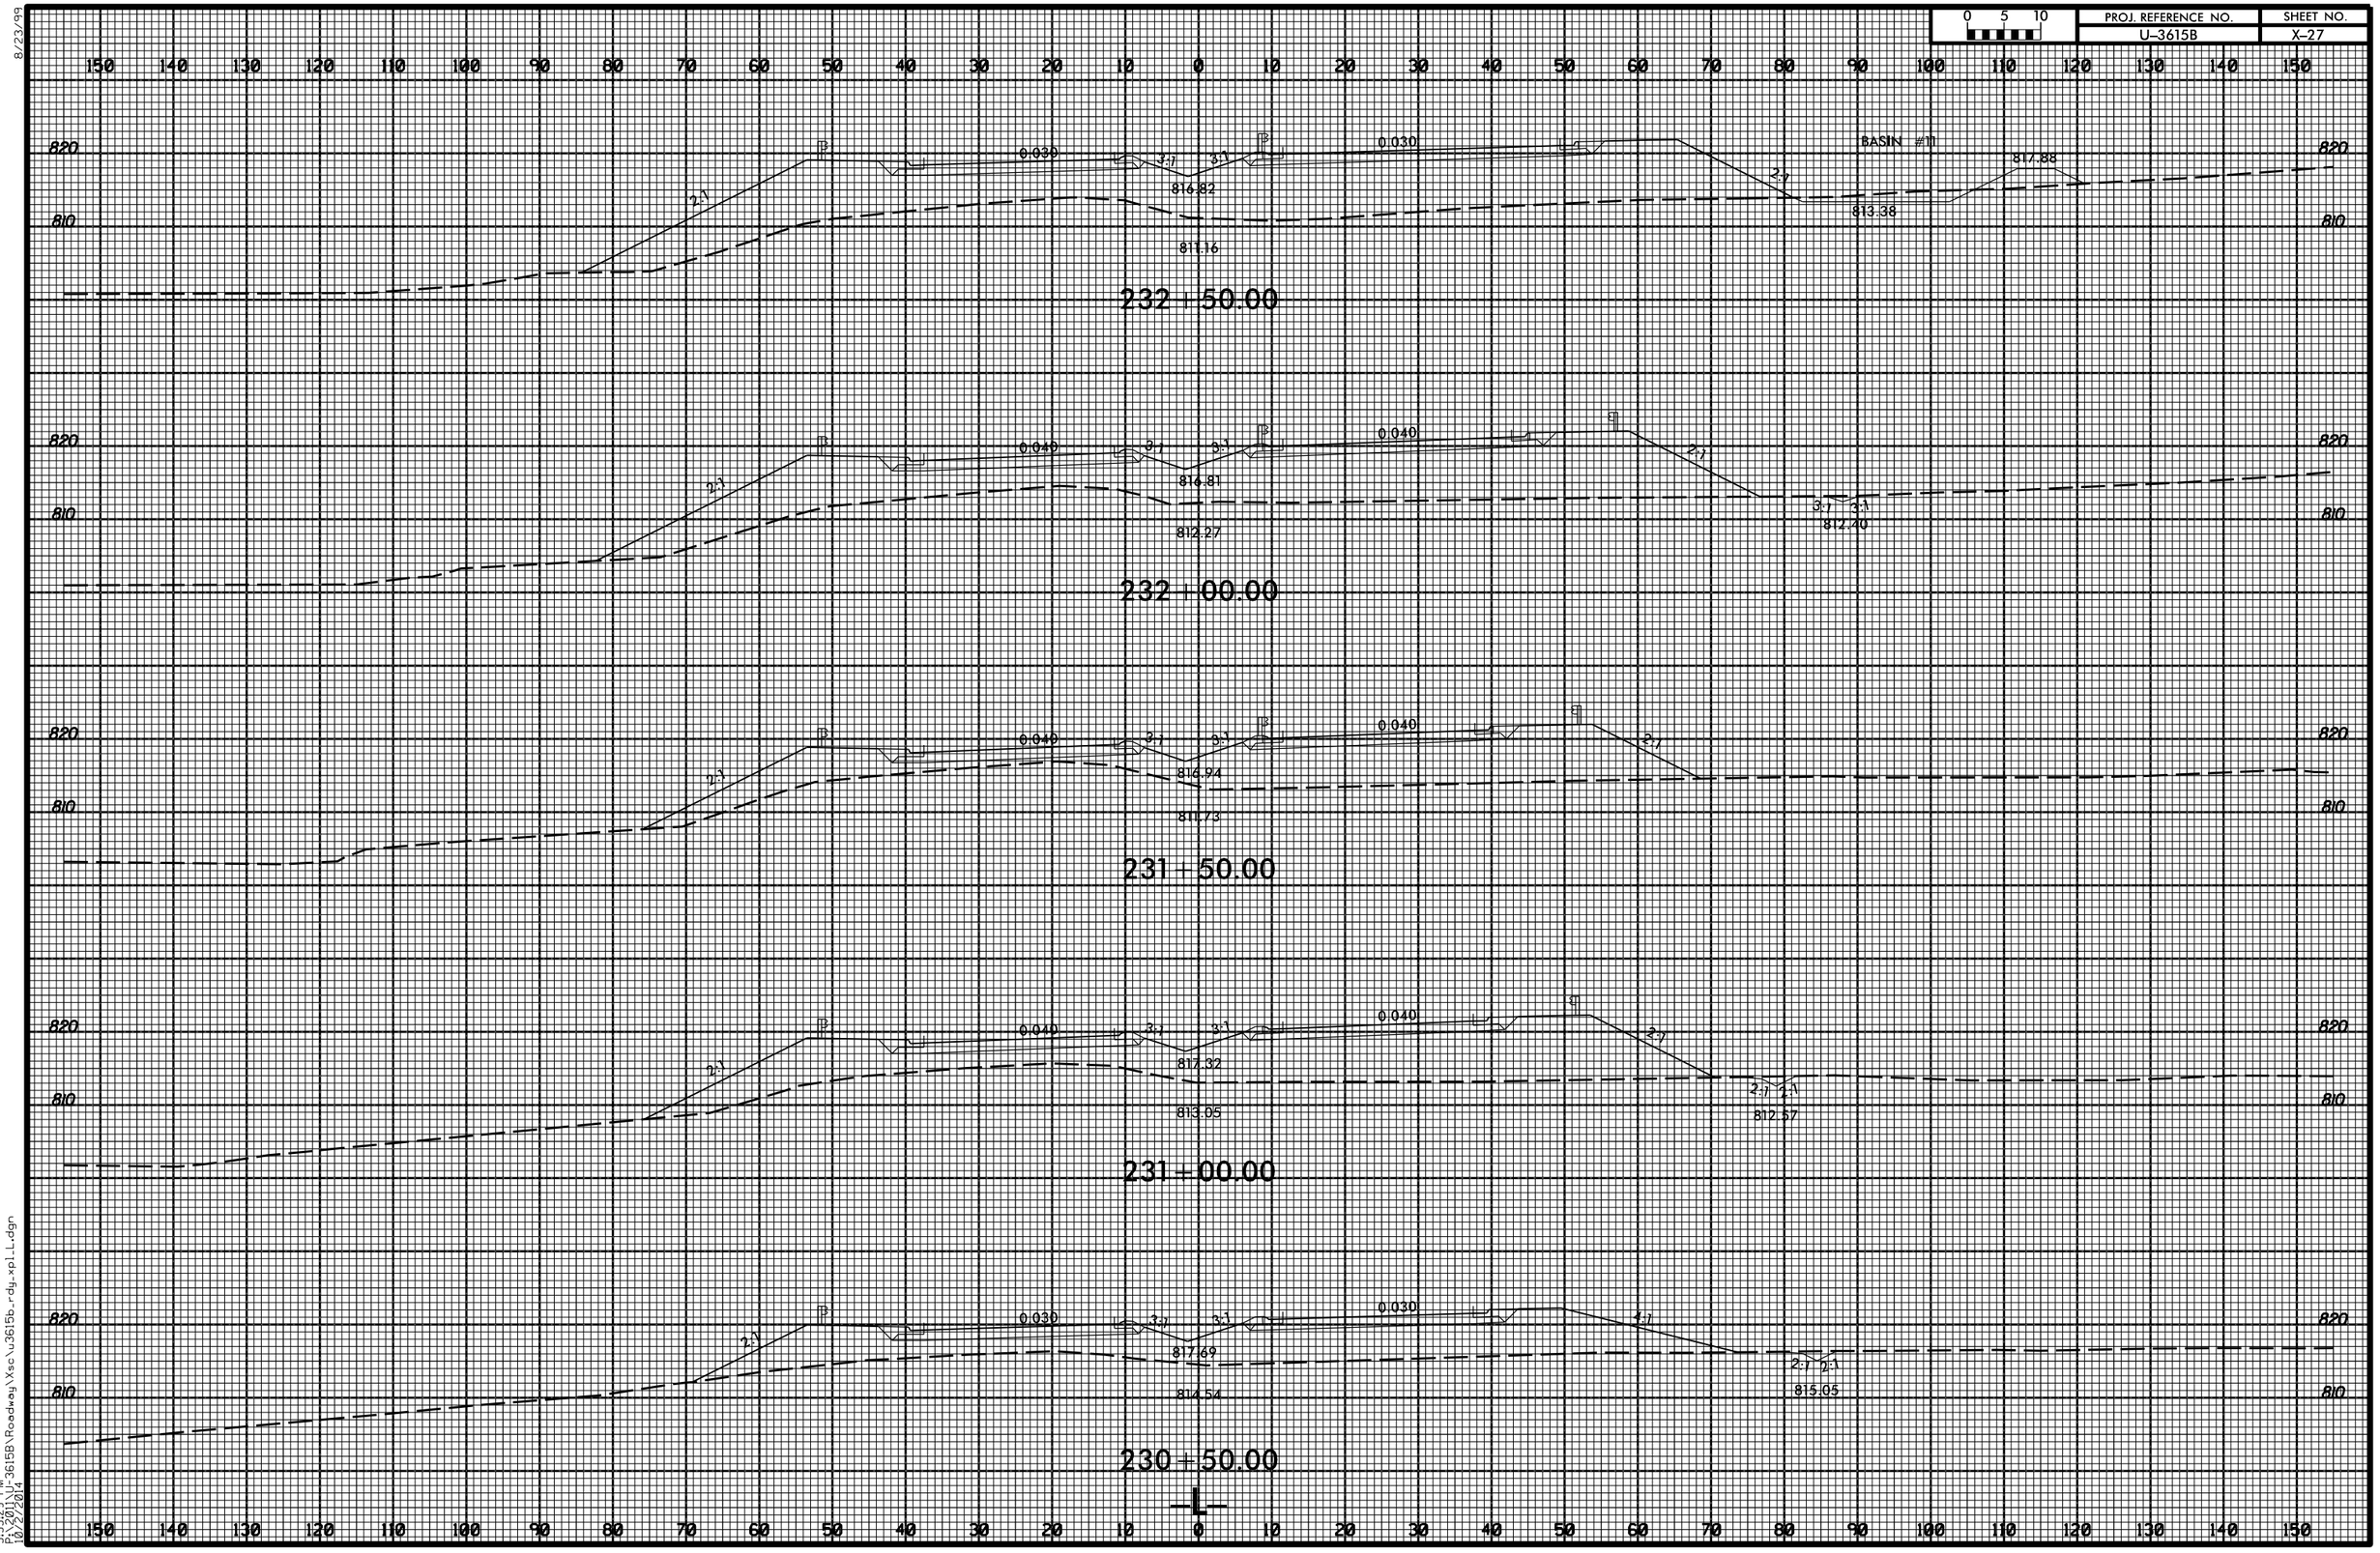

8/23/99
5:35:29 PM
PS:2011 U:\3615B\Roadway\Xsc\u3615b_rdy_xpl_L.dgn
10/2/2014