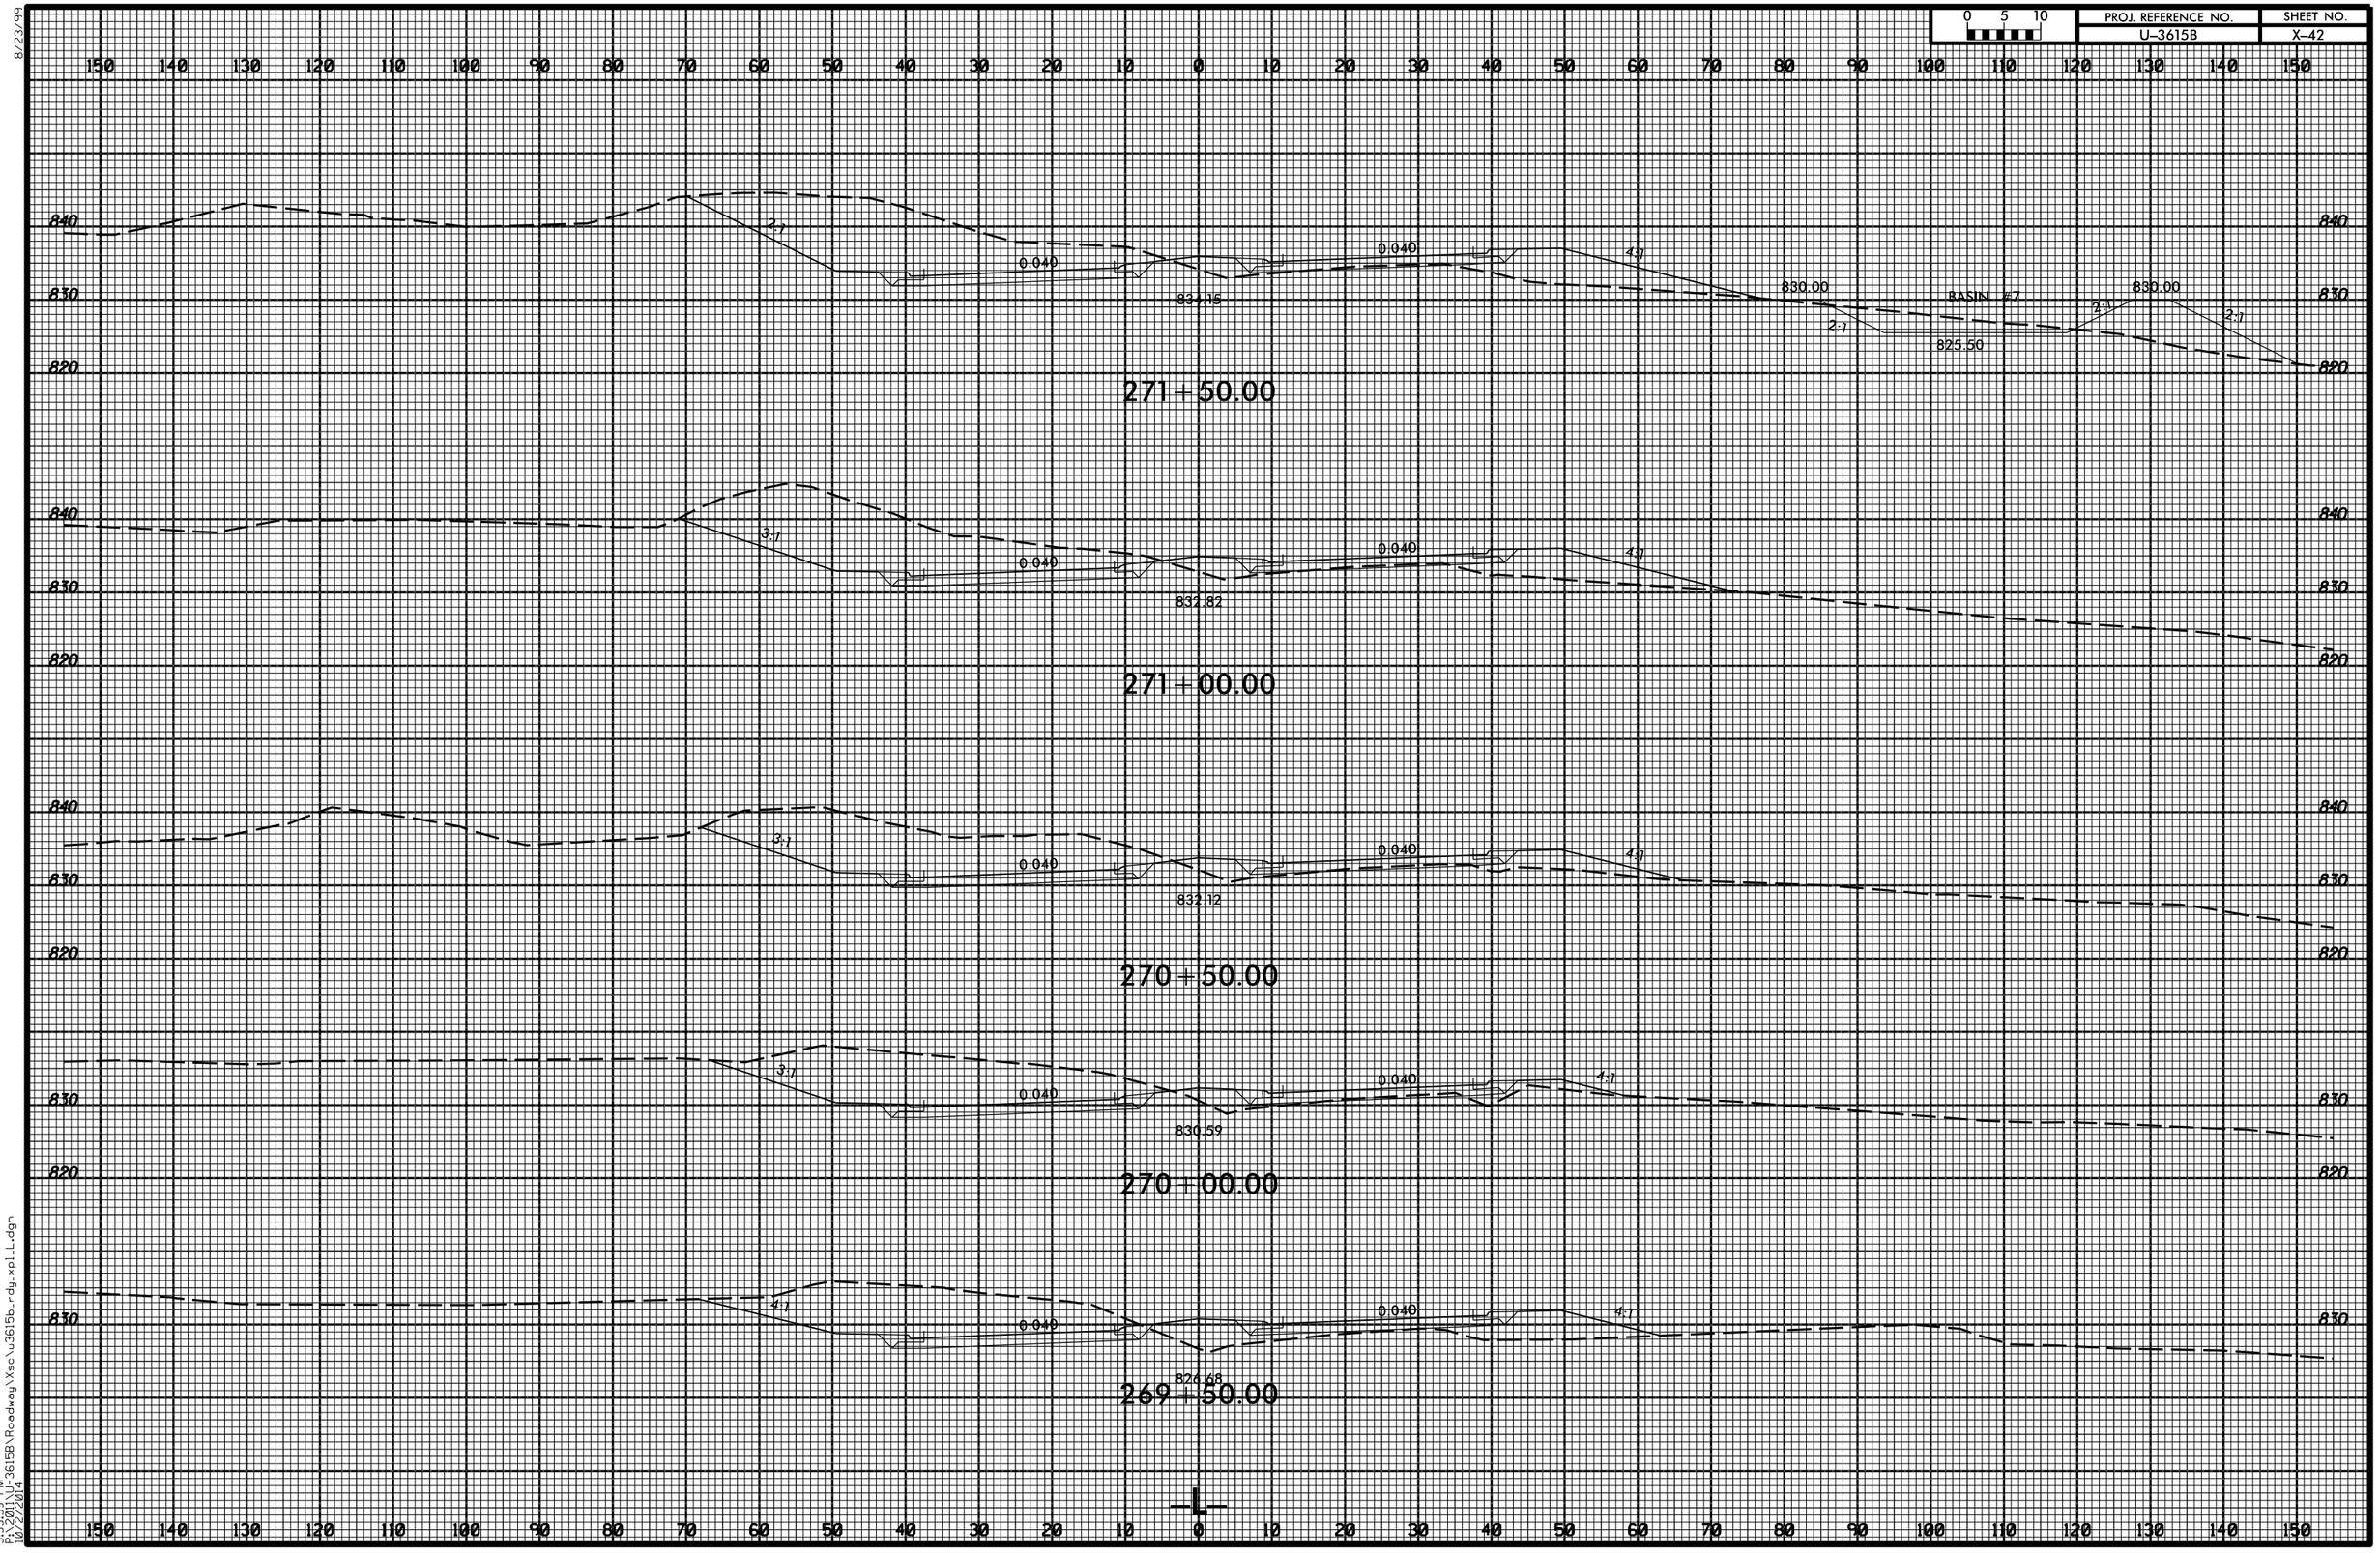

8/23/99

5:35:39 PM
P:\3201_U_3615B\Roadway\Xsc\u3615b_rdy_xpl_L.dgn
10/29/2014