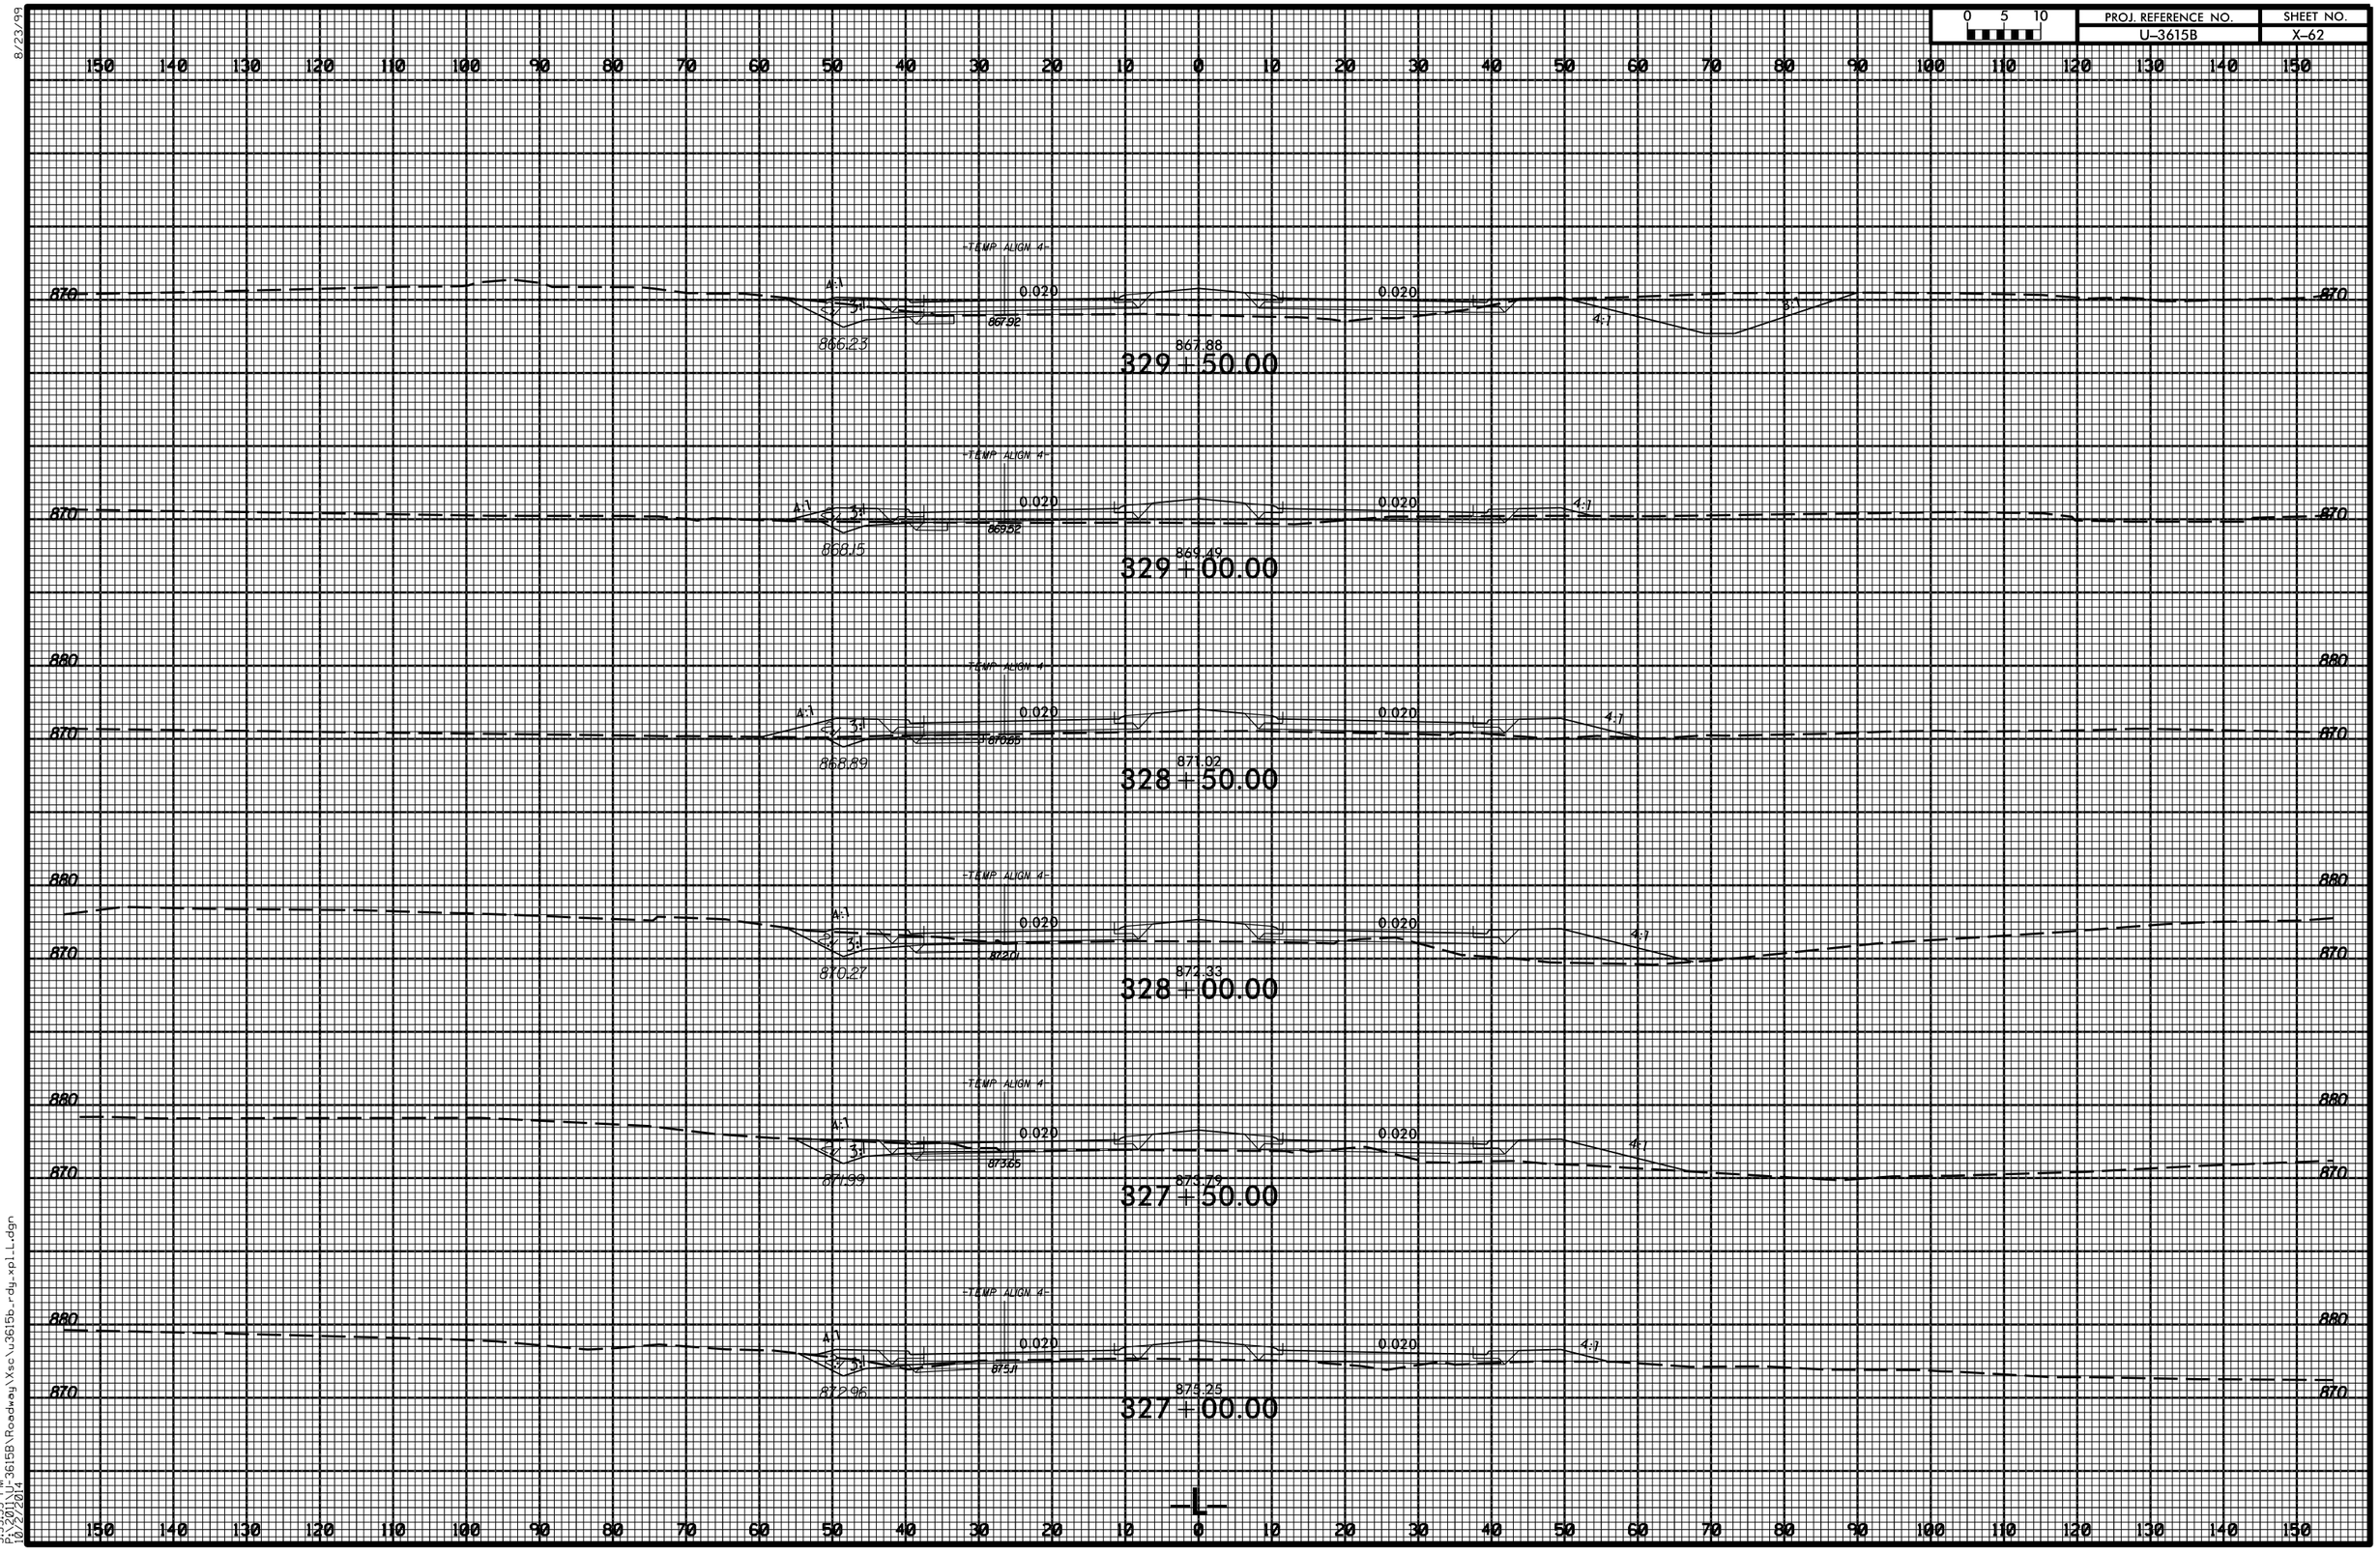

8/23/99

5:35:53 PM
P:\3201\U-3615B\Roadway\Xsc\u3615b_rdy_xp1_L.dgn
10/2/2014