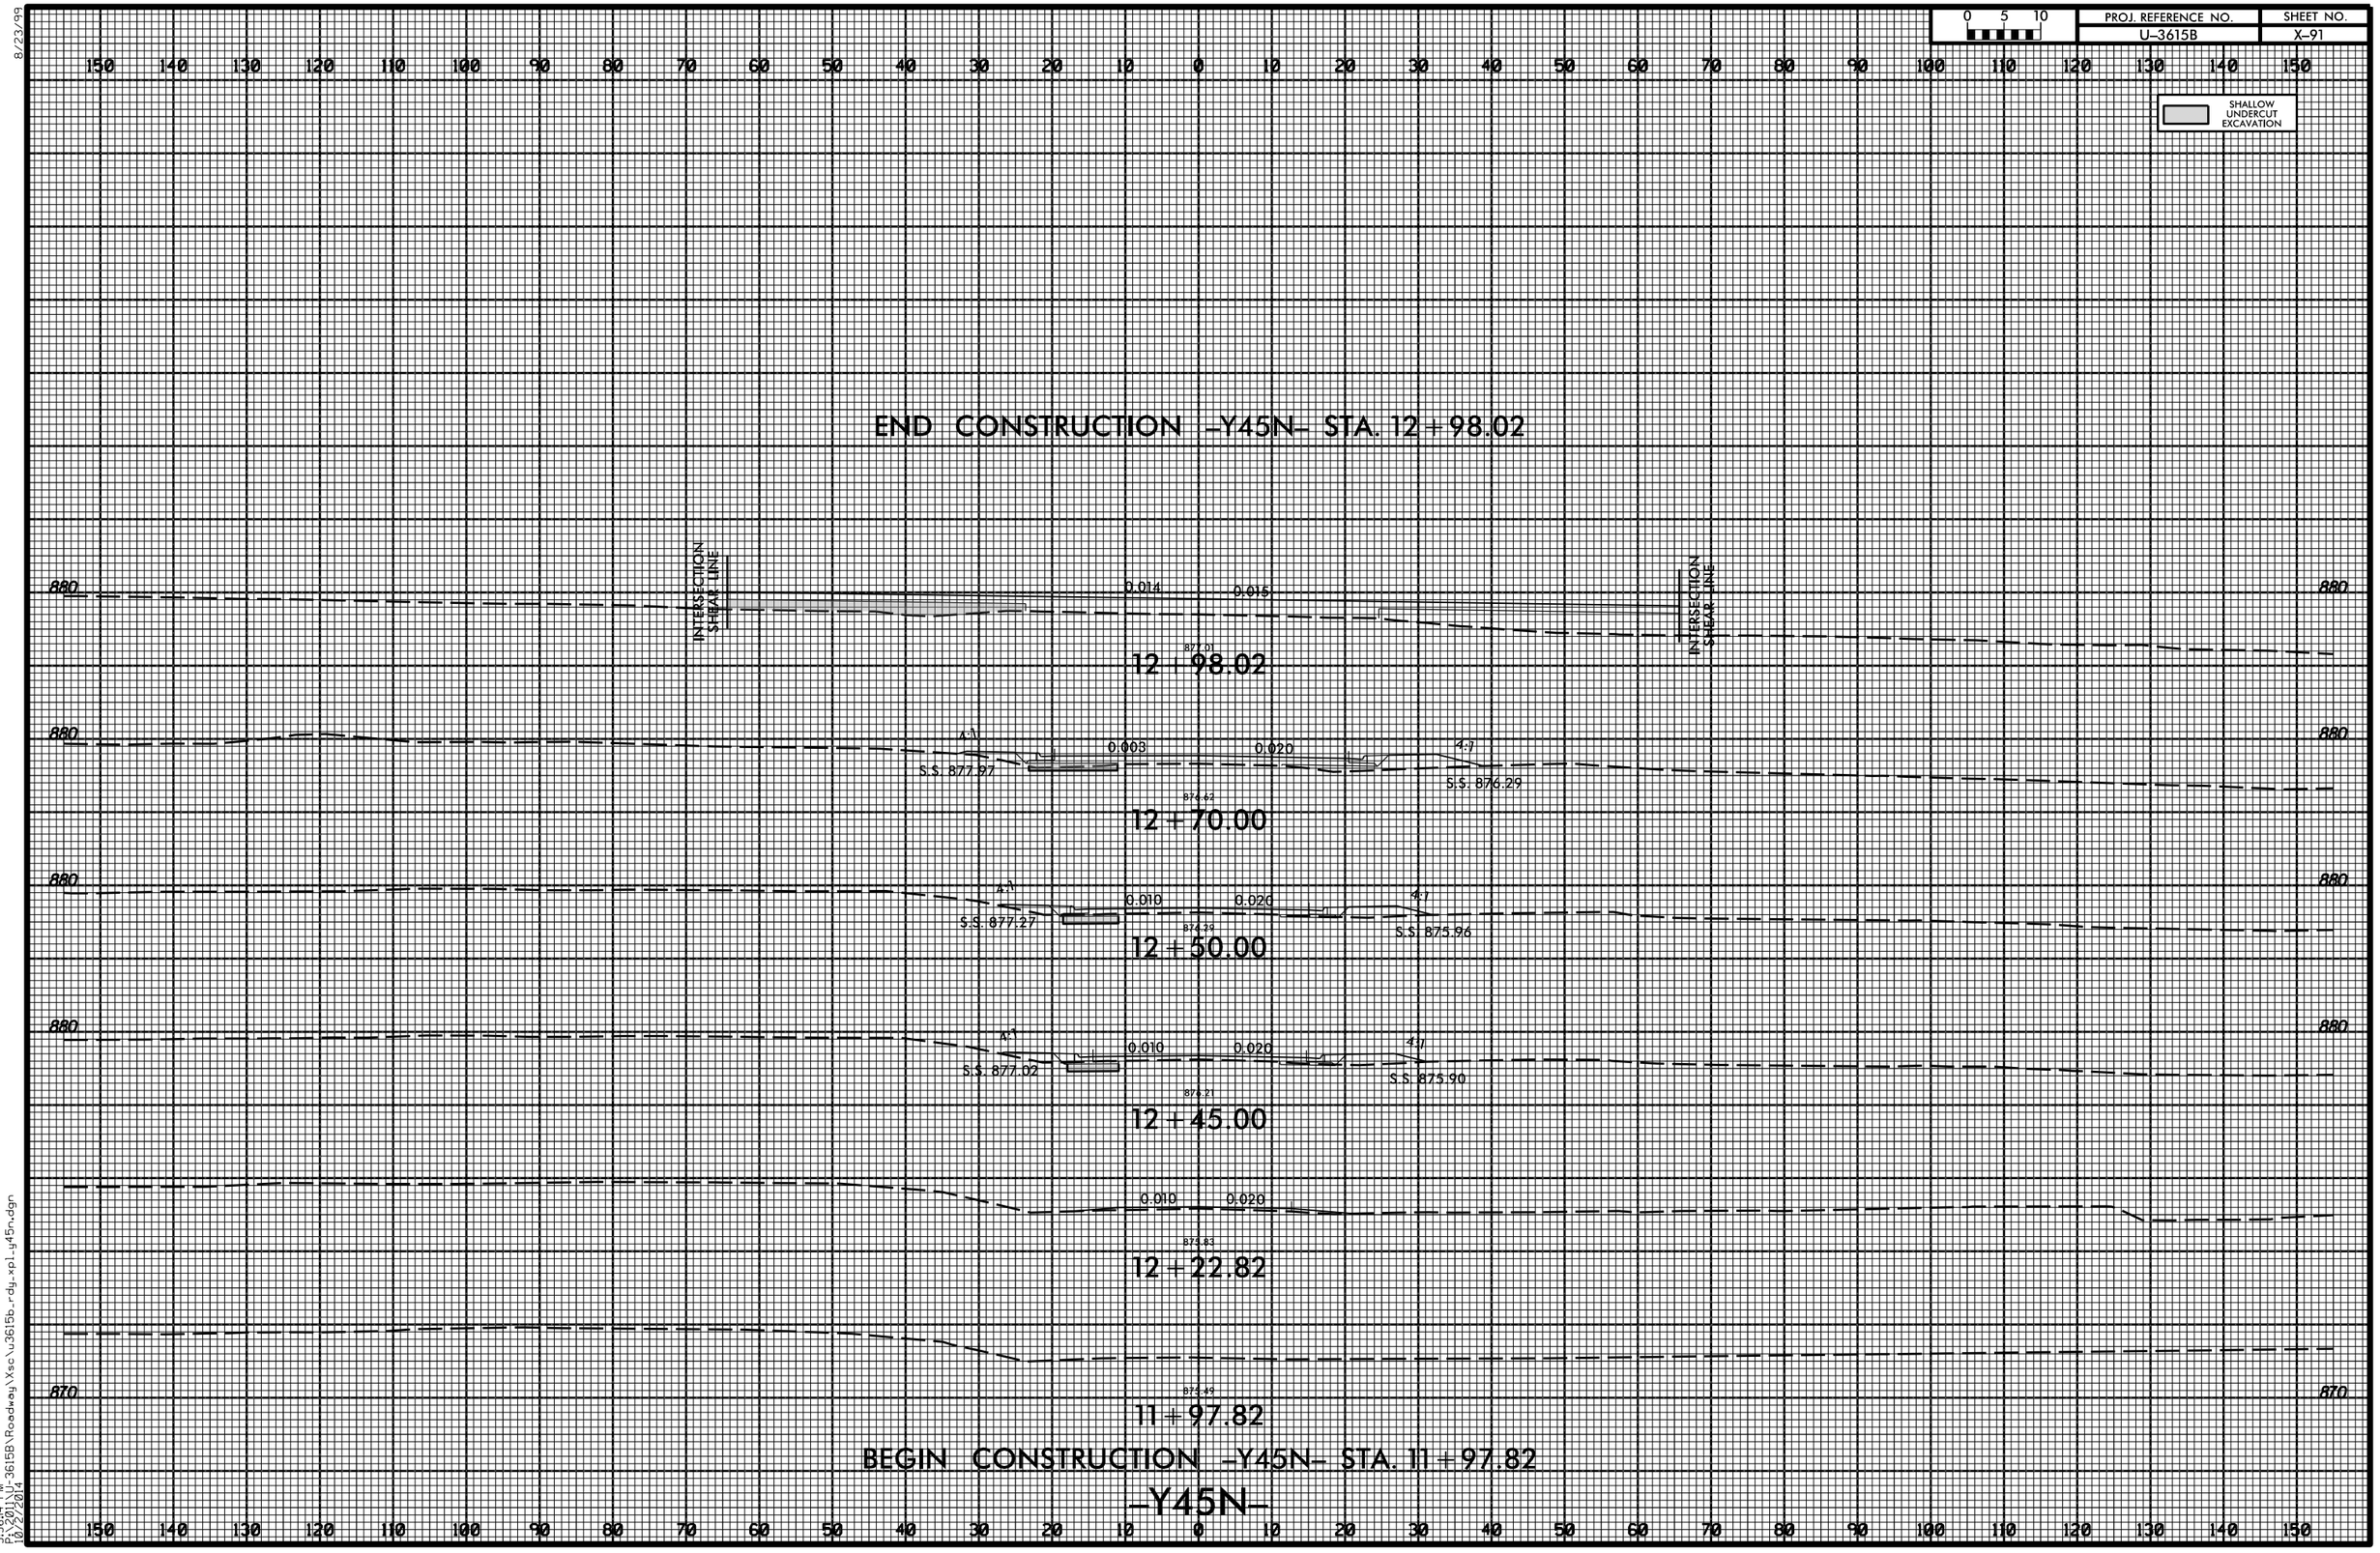

8/23/99

5:36:14 PM
P:\3611\U-3615B\Roadway\Xsc\u3615b_rdy_xpl_y45n.dgn
10/22/2014