PROJ. REFERENCE NO.	SHEET NO.
U-3615B	X-53
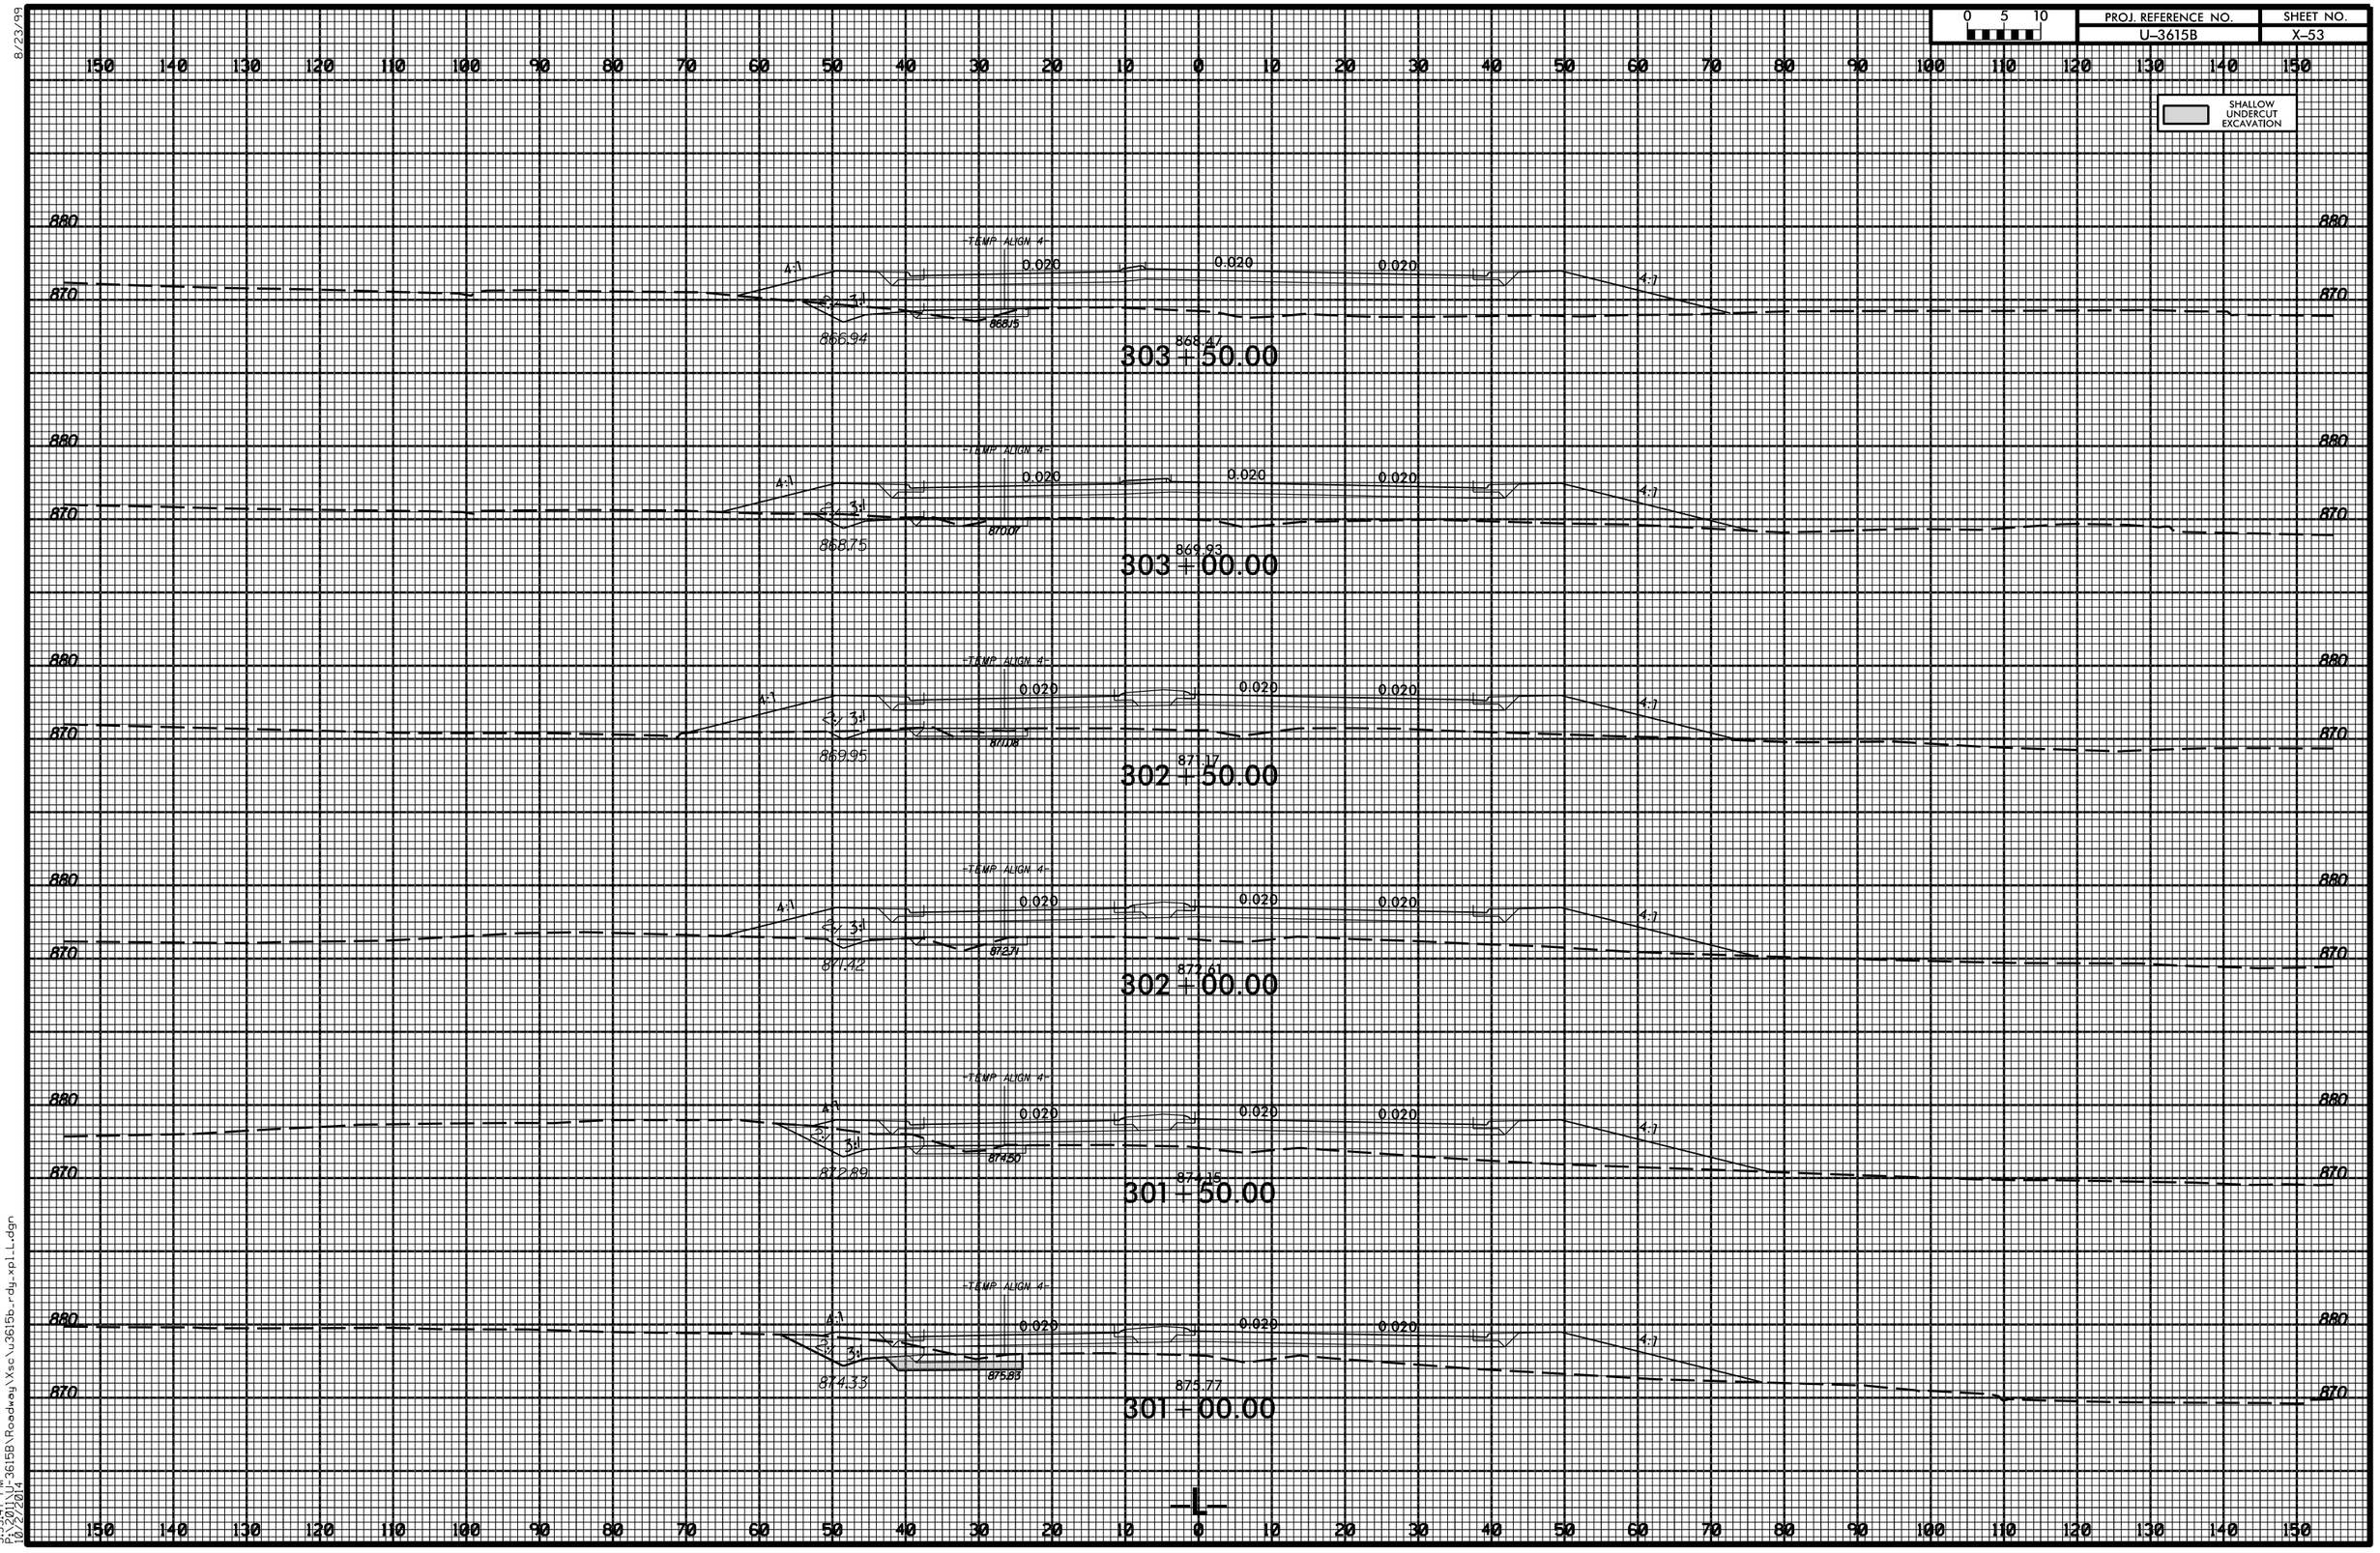
0 5 10