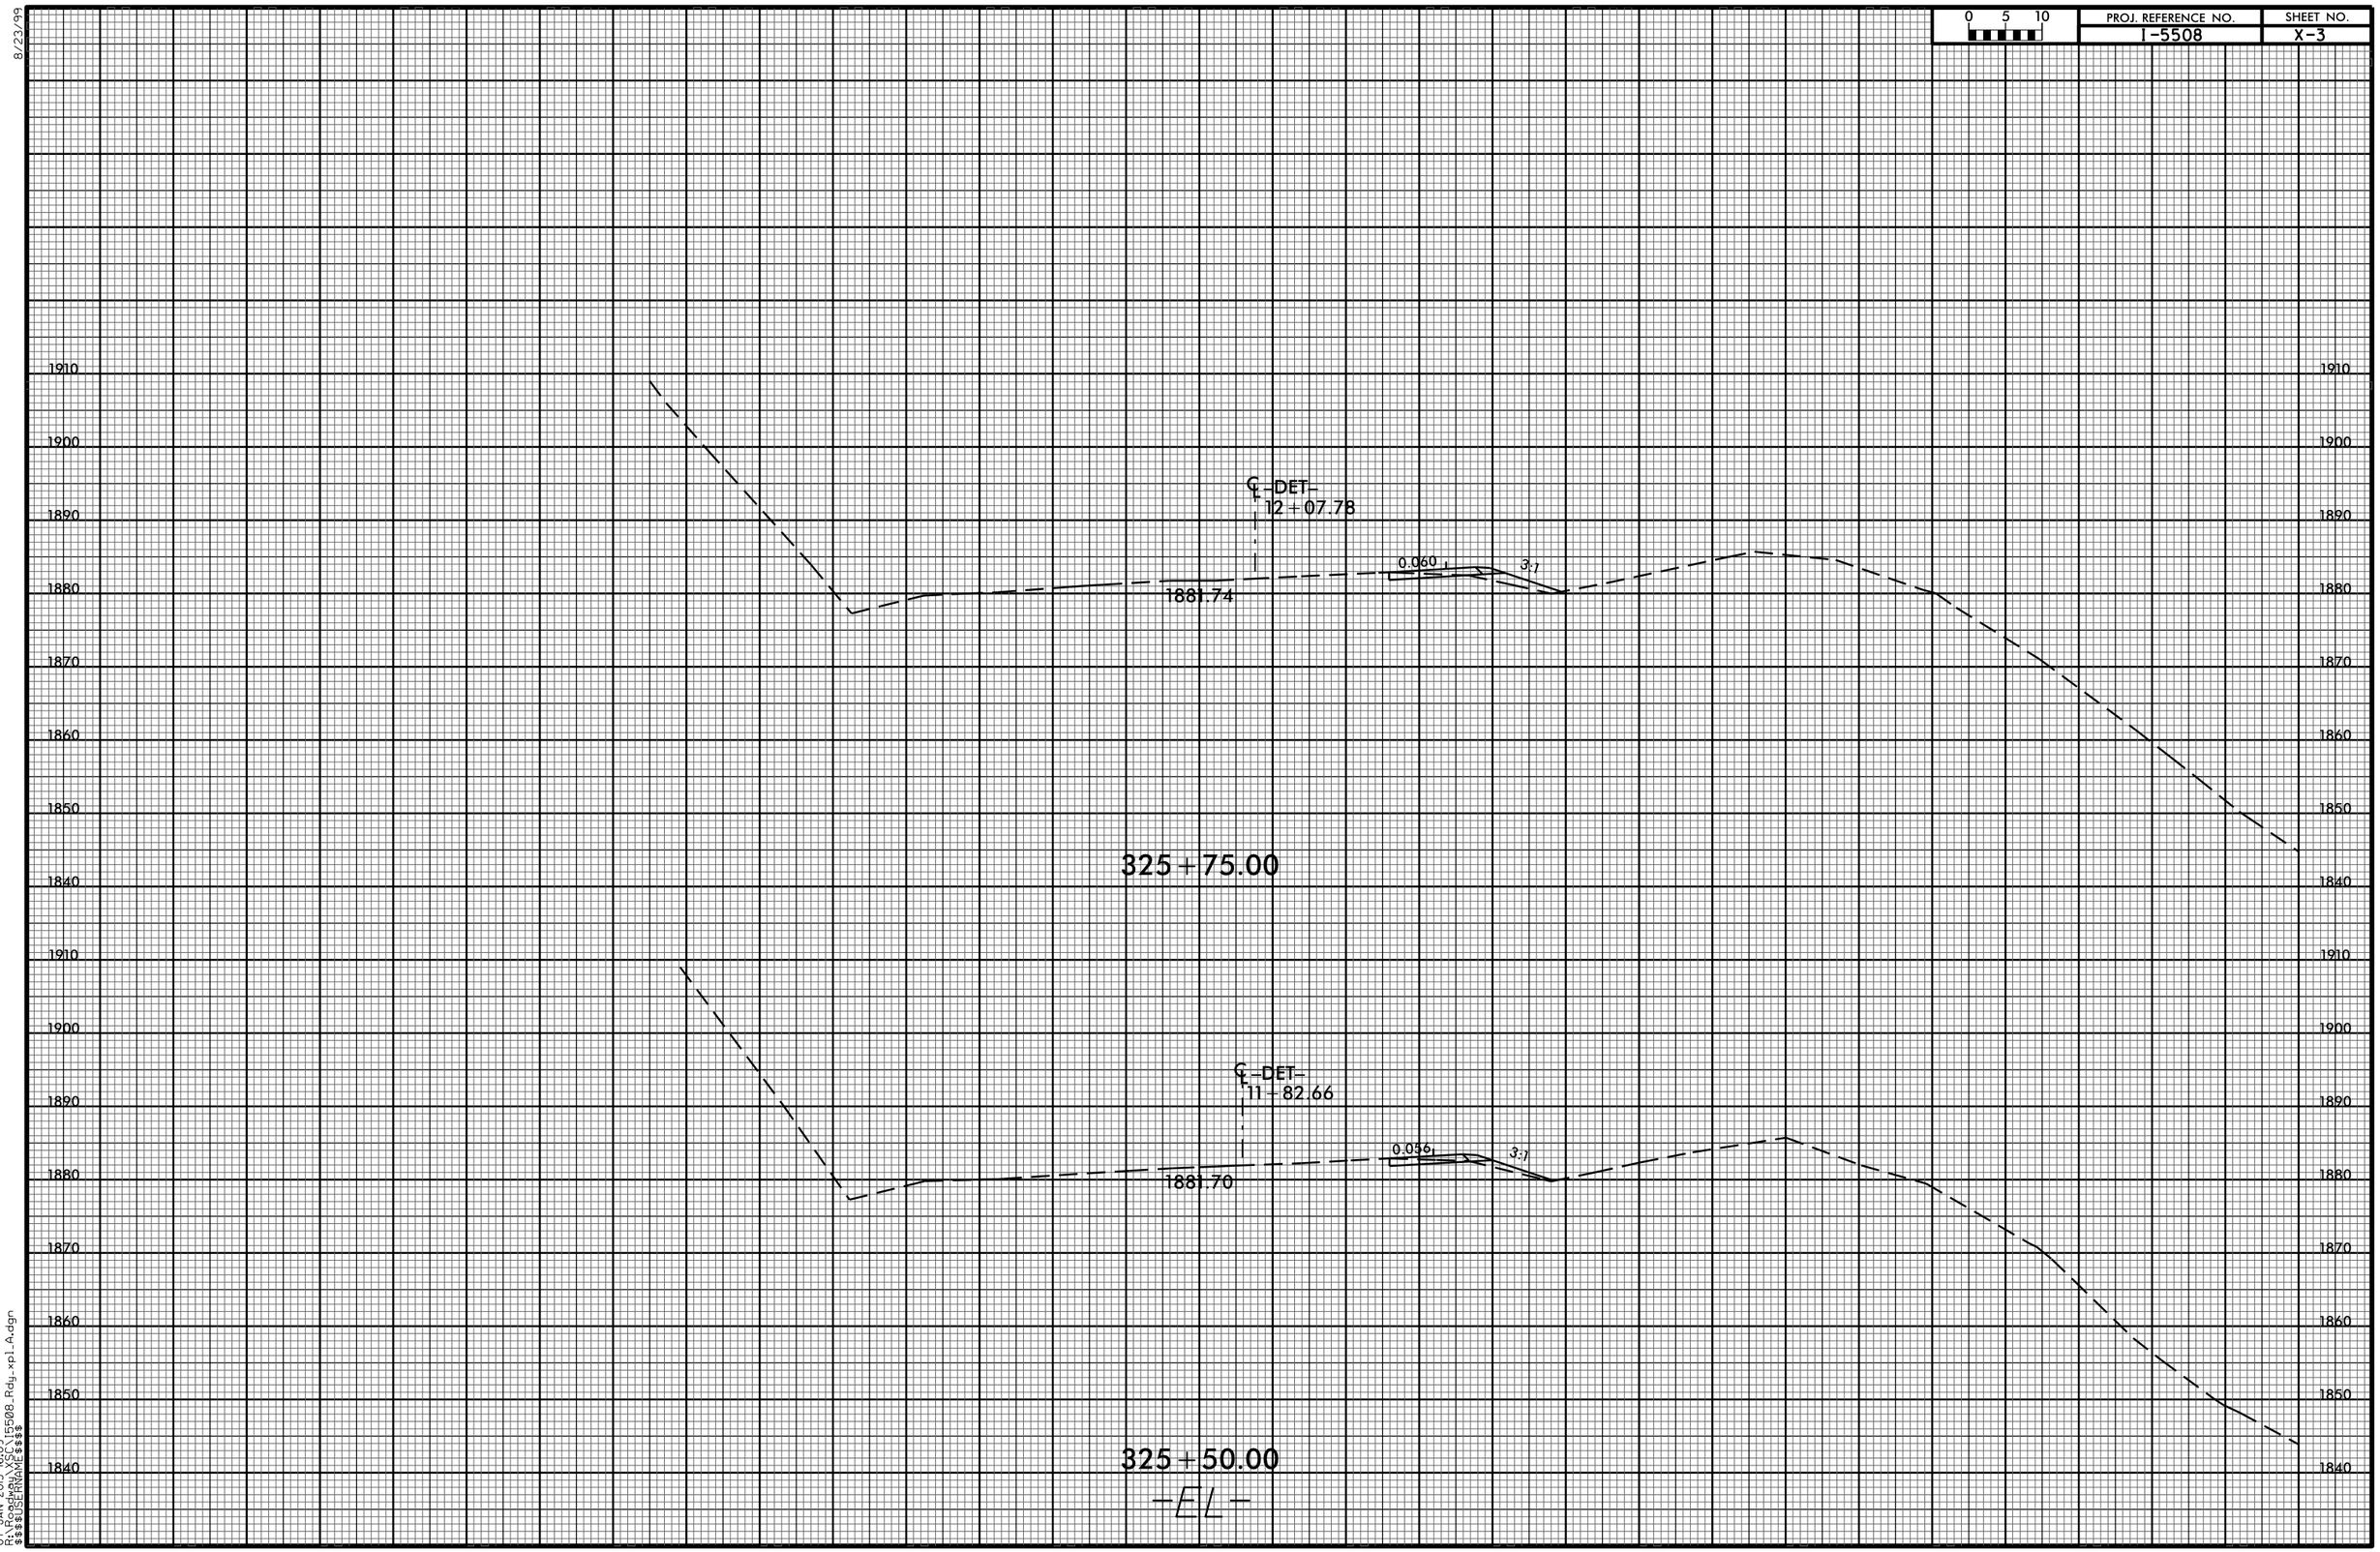

8/23/99

07-JAN-2015 16:09
R:\Roadway\SC\I5508_Rdy_xpl_A.dgn
$$$$USERNAME$$$$