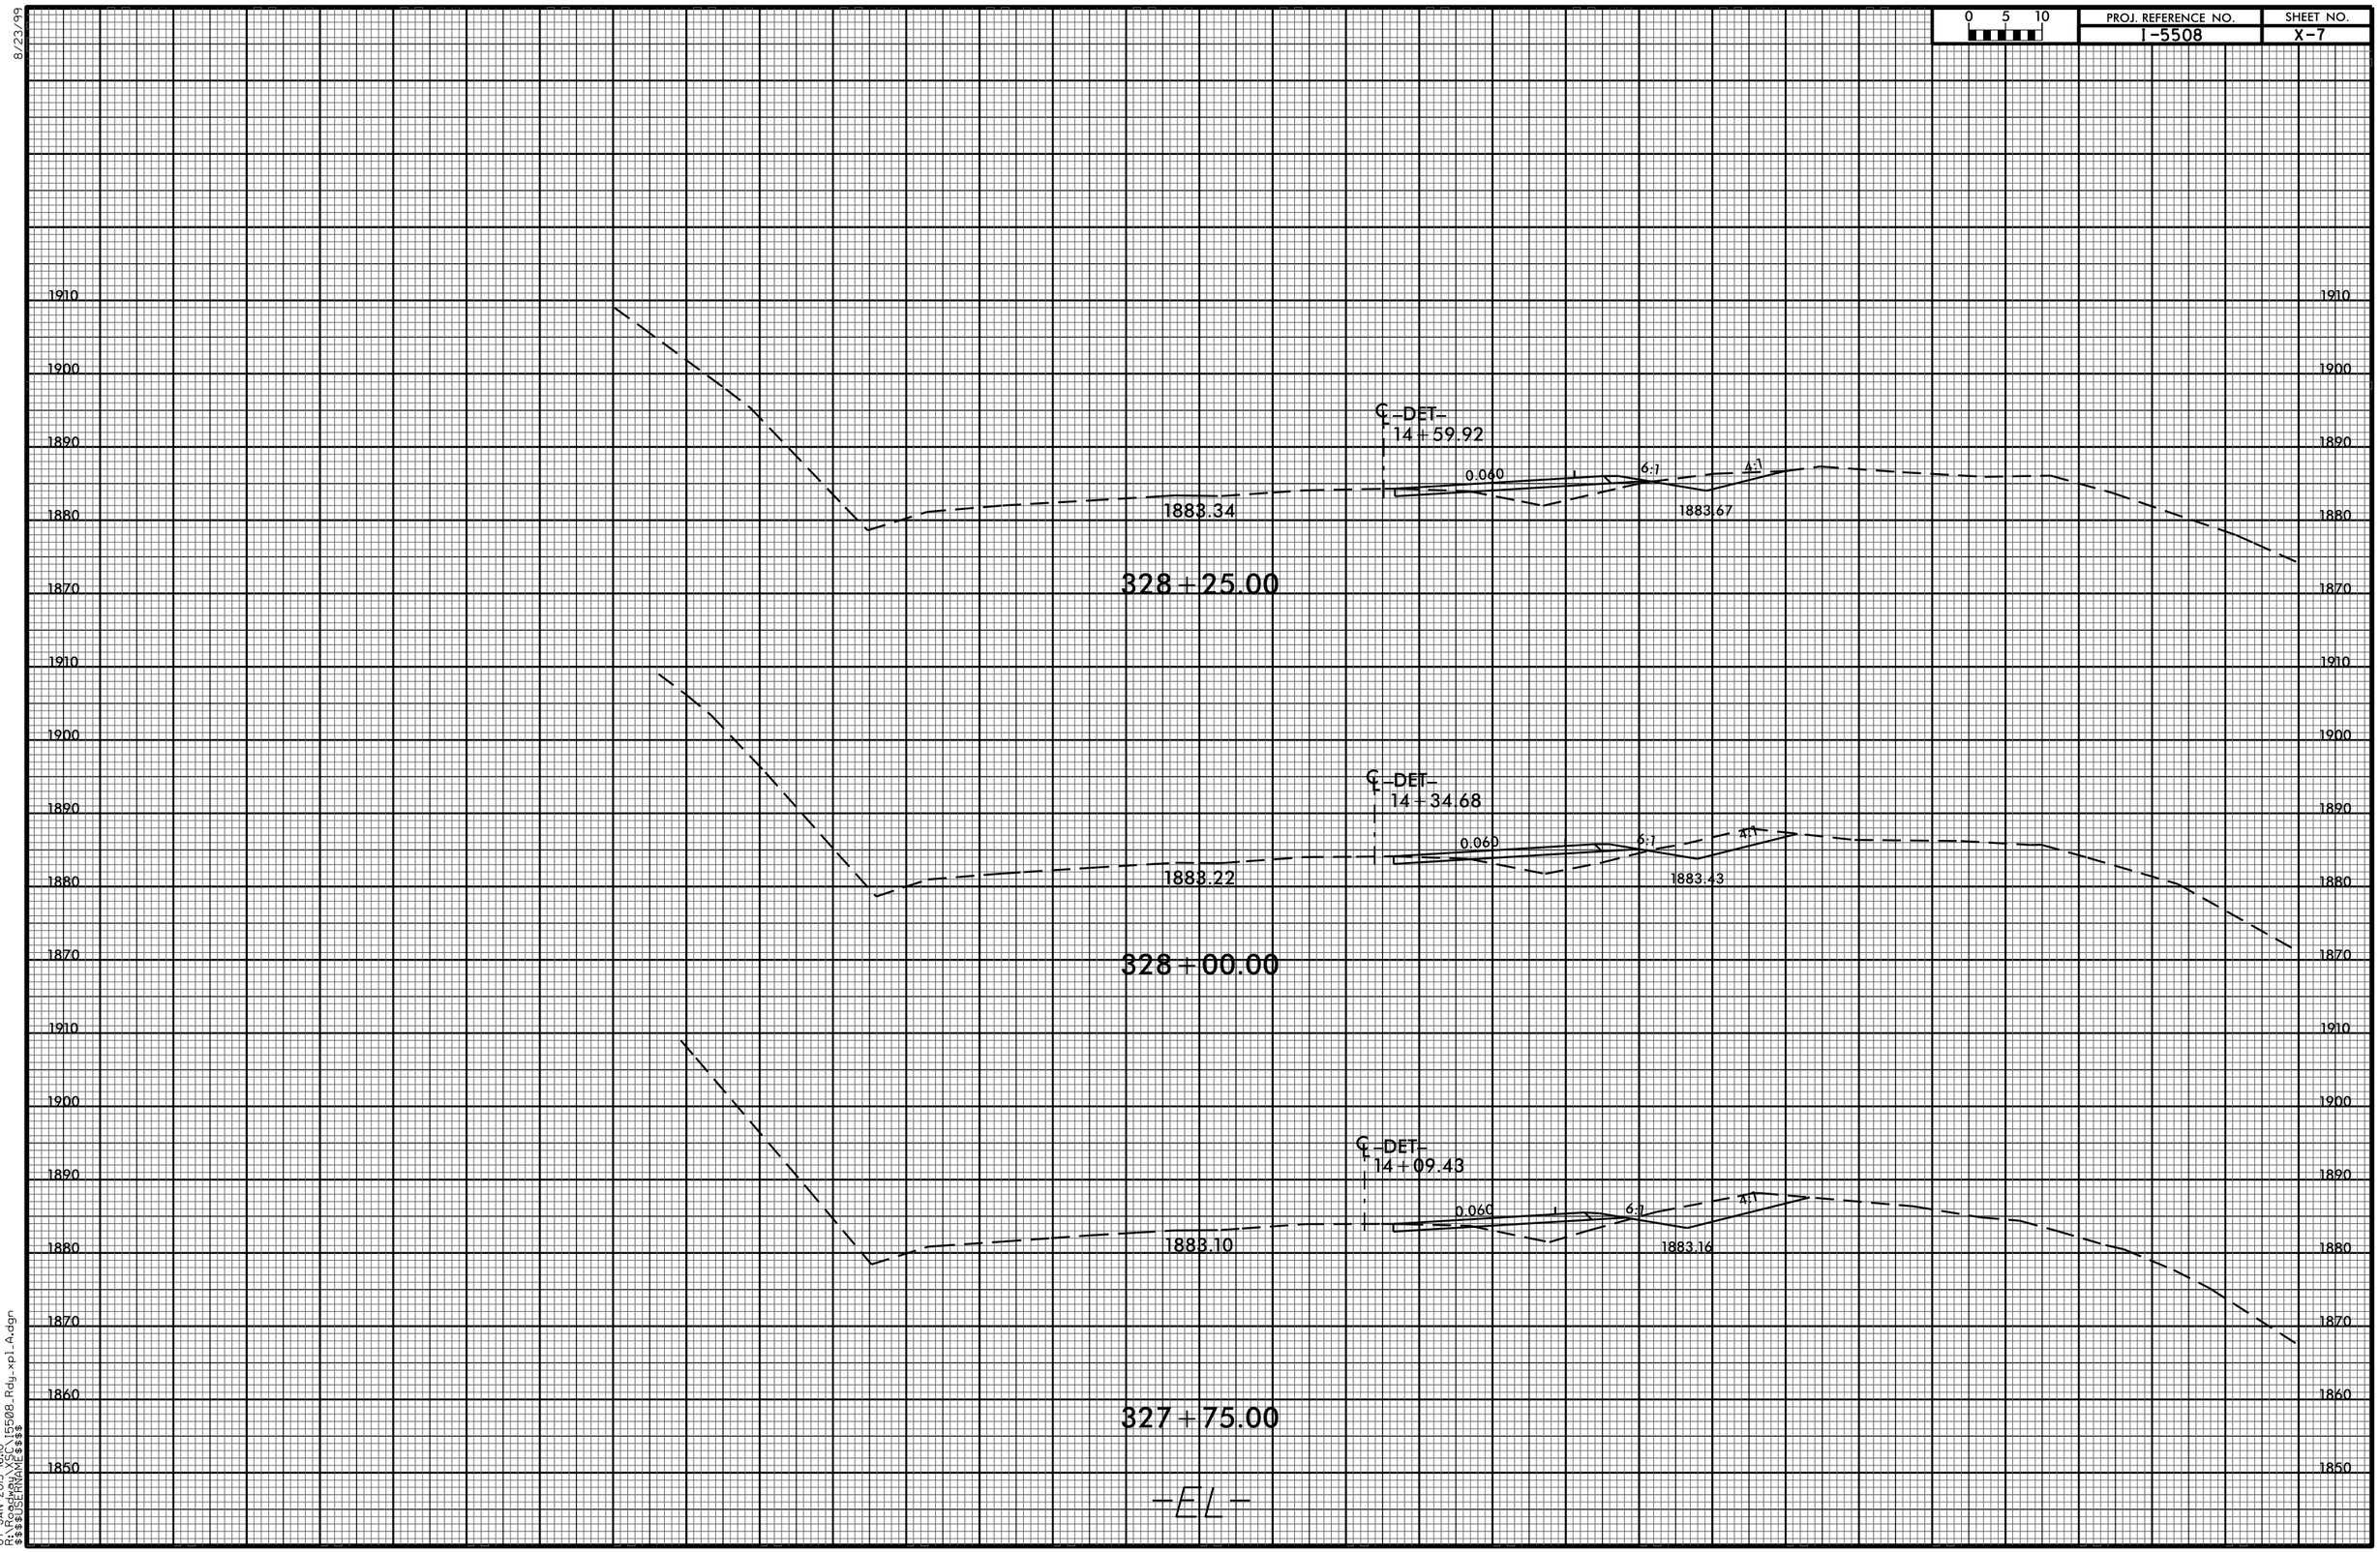

8/23/99

07-JAN-2015 16:10
R:\Roadway\XSC\I5508_Rdy_xpl_A.dgn
$$$$USERNAME$$$$