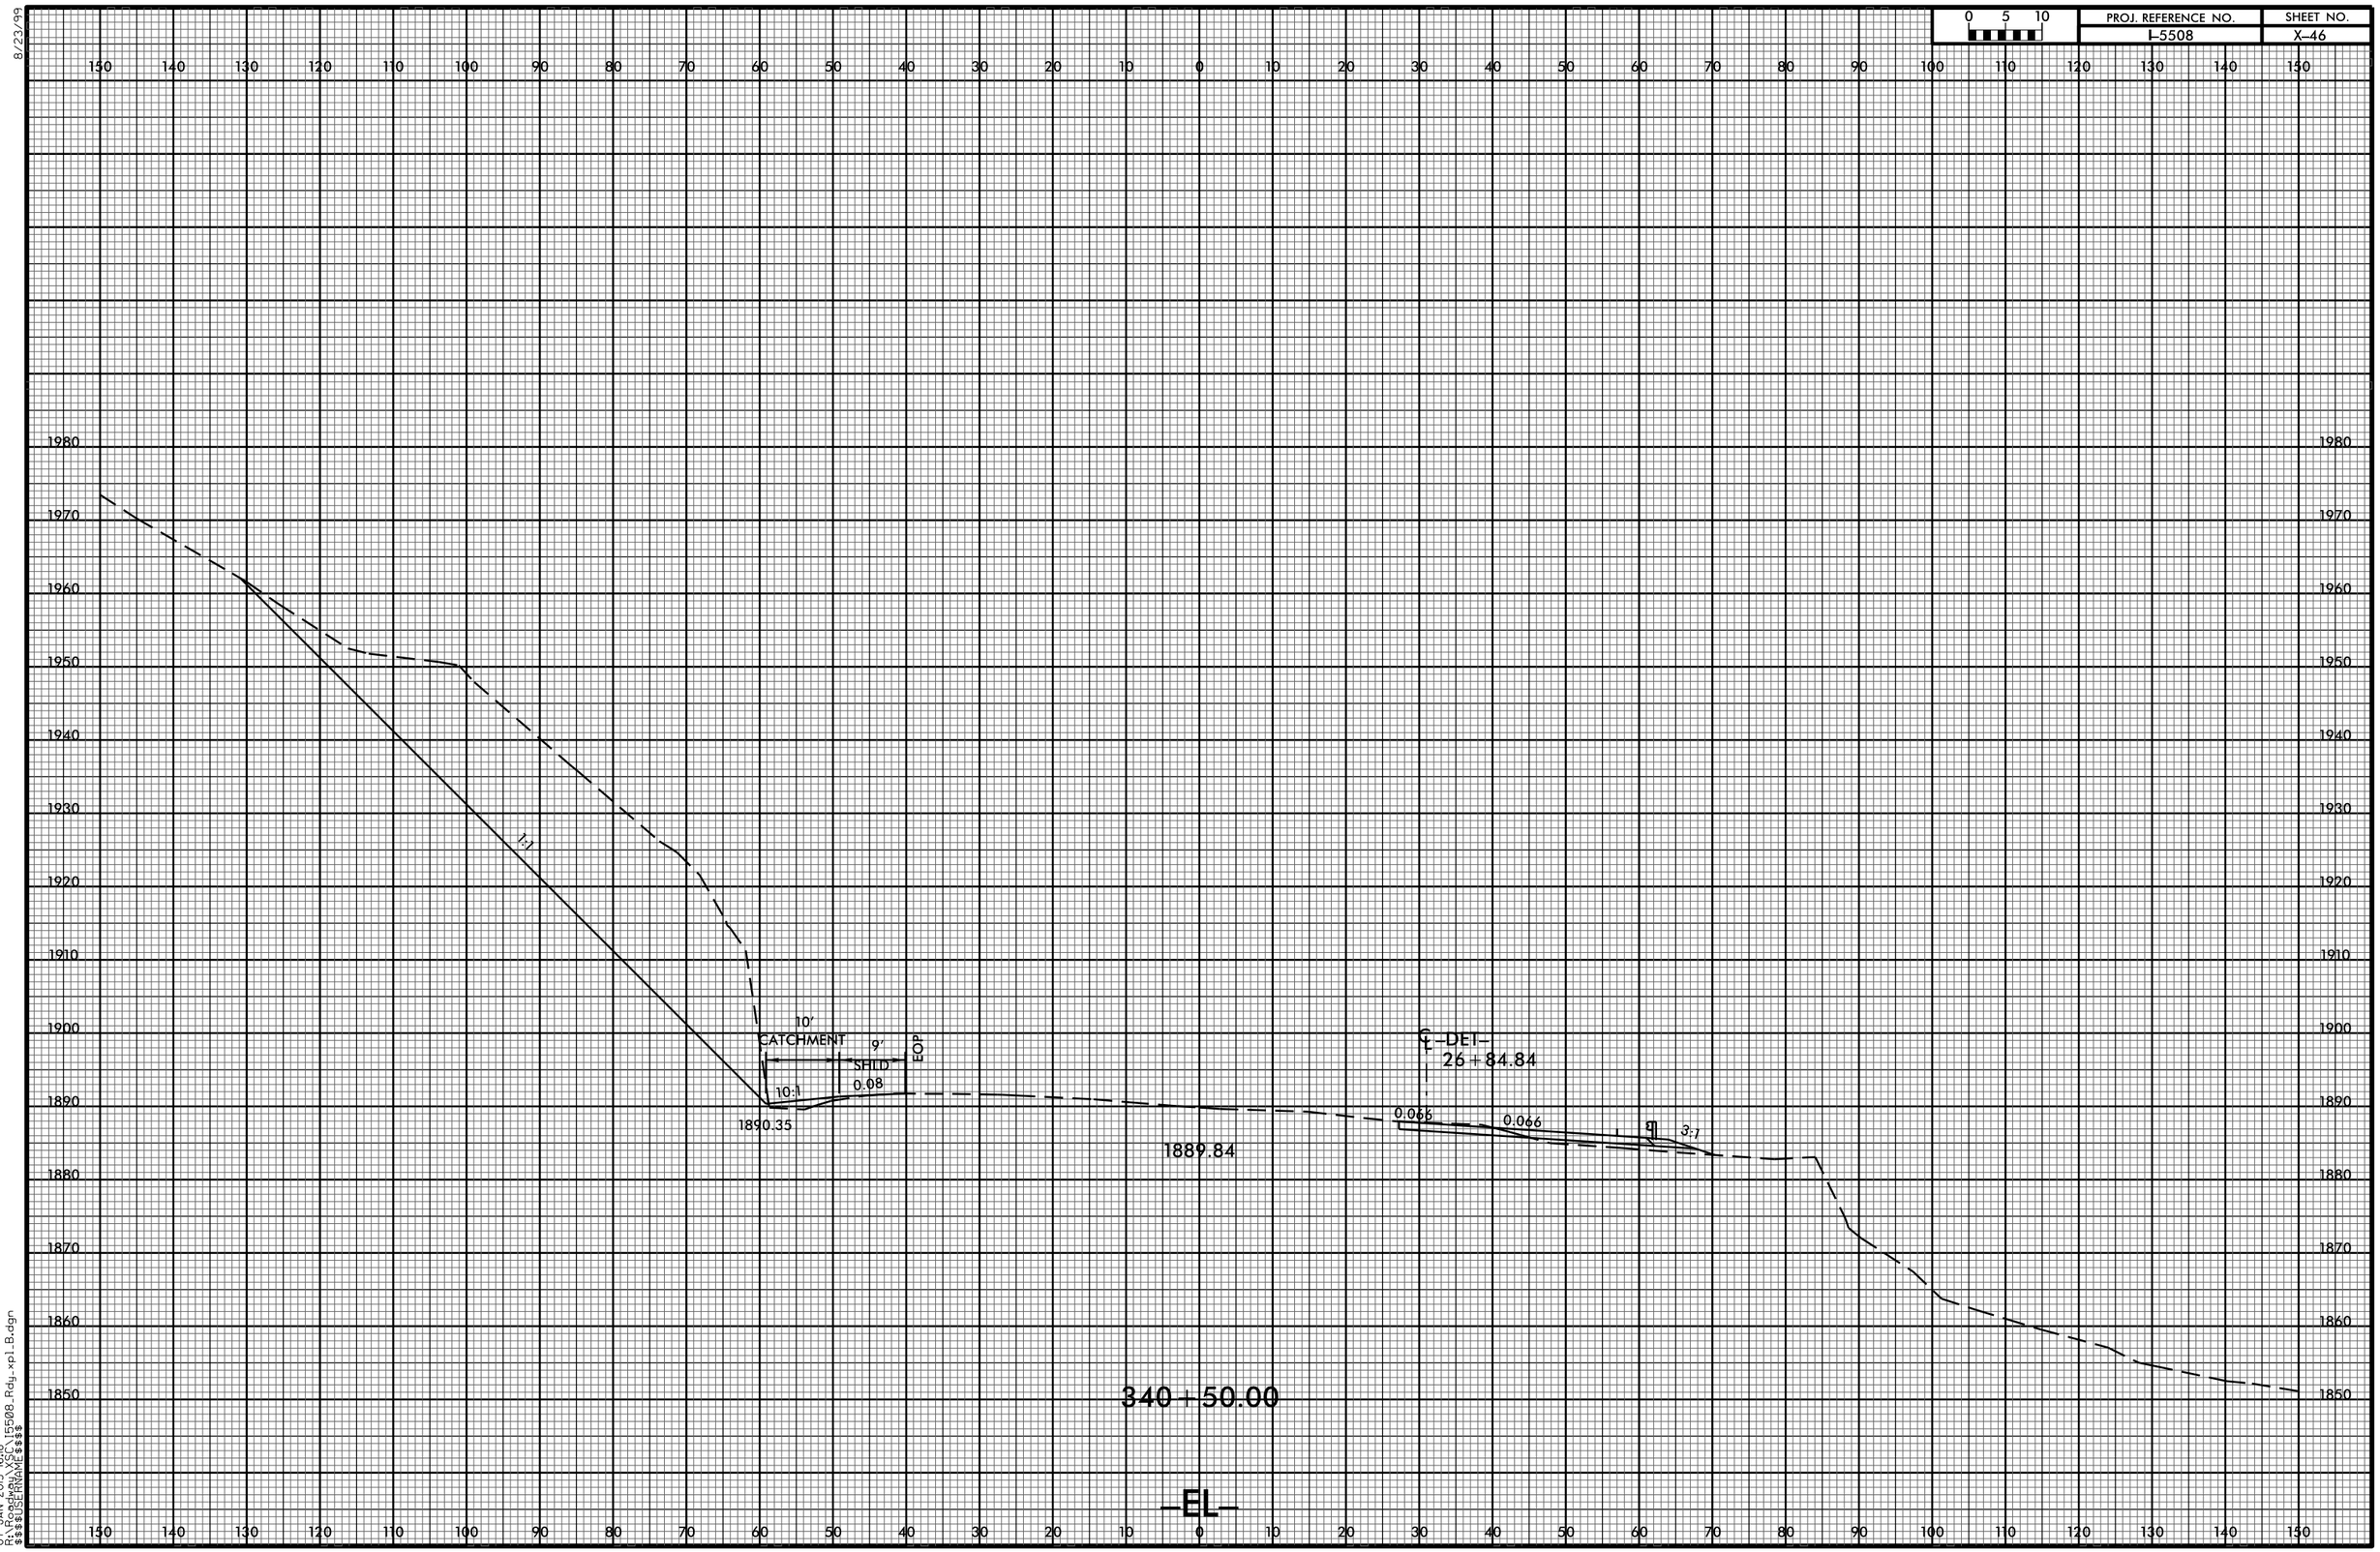

8/23/99

07-JAN-2015 16:18
R:\Roadway\XSC\I5508_Rdy_xpl_B.dgn
$$$$USERNAME$$$$