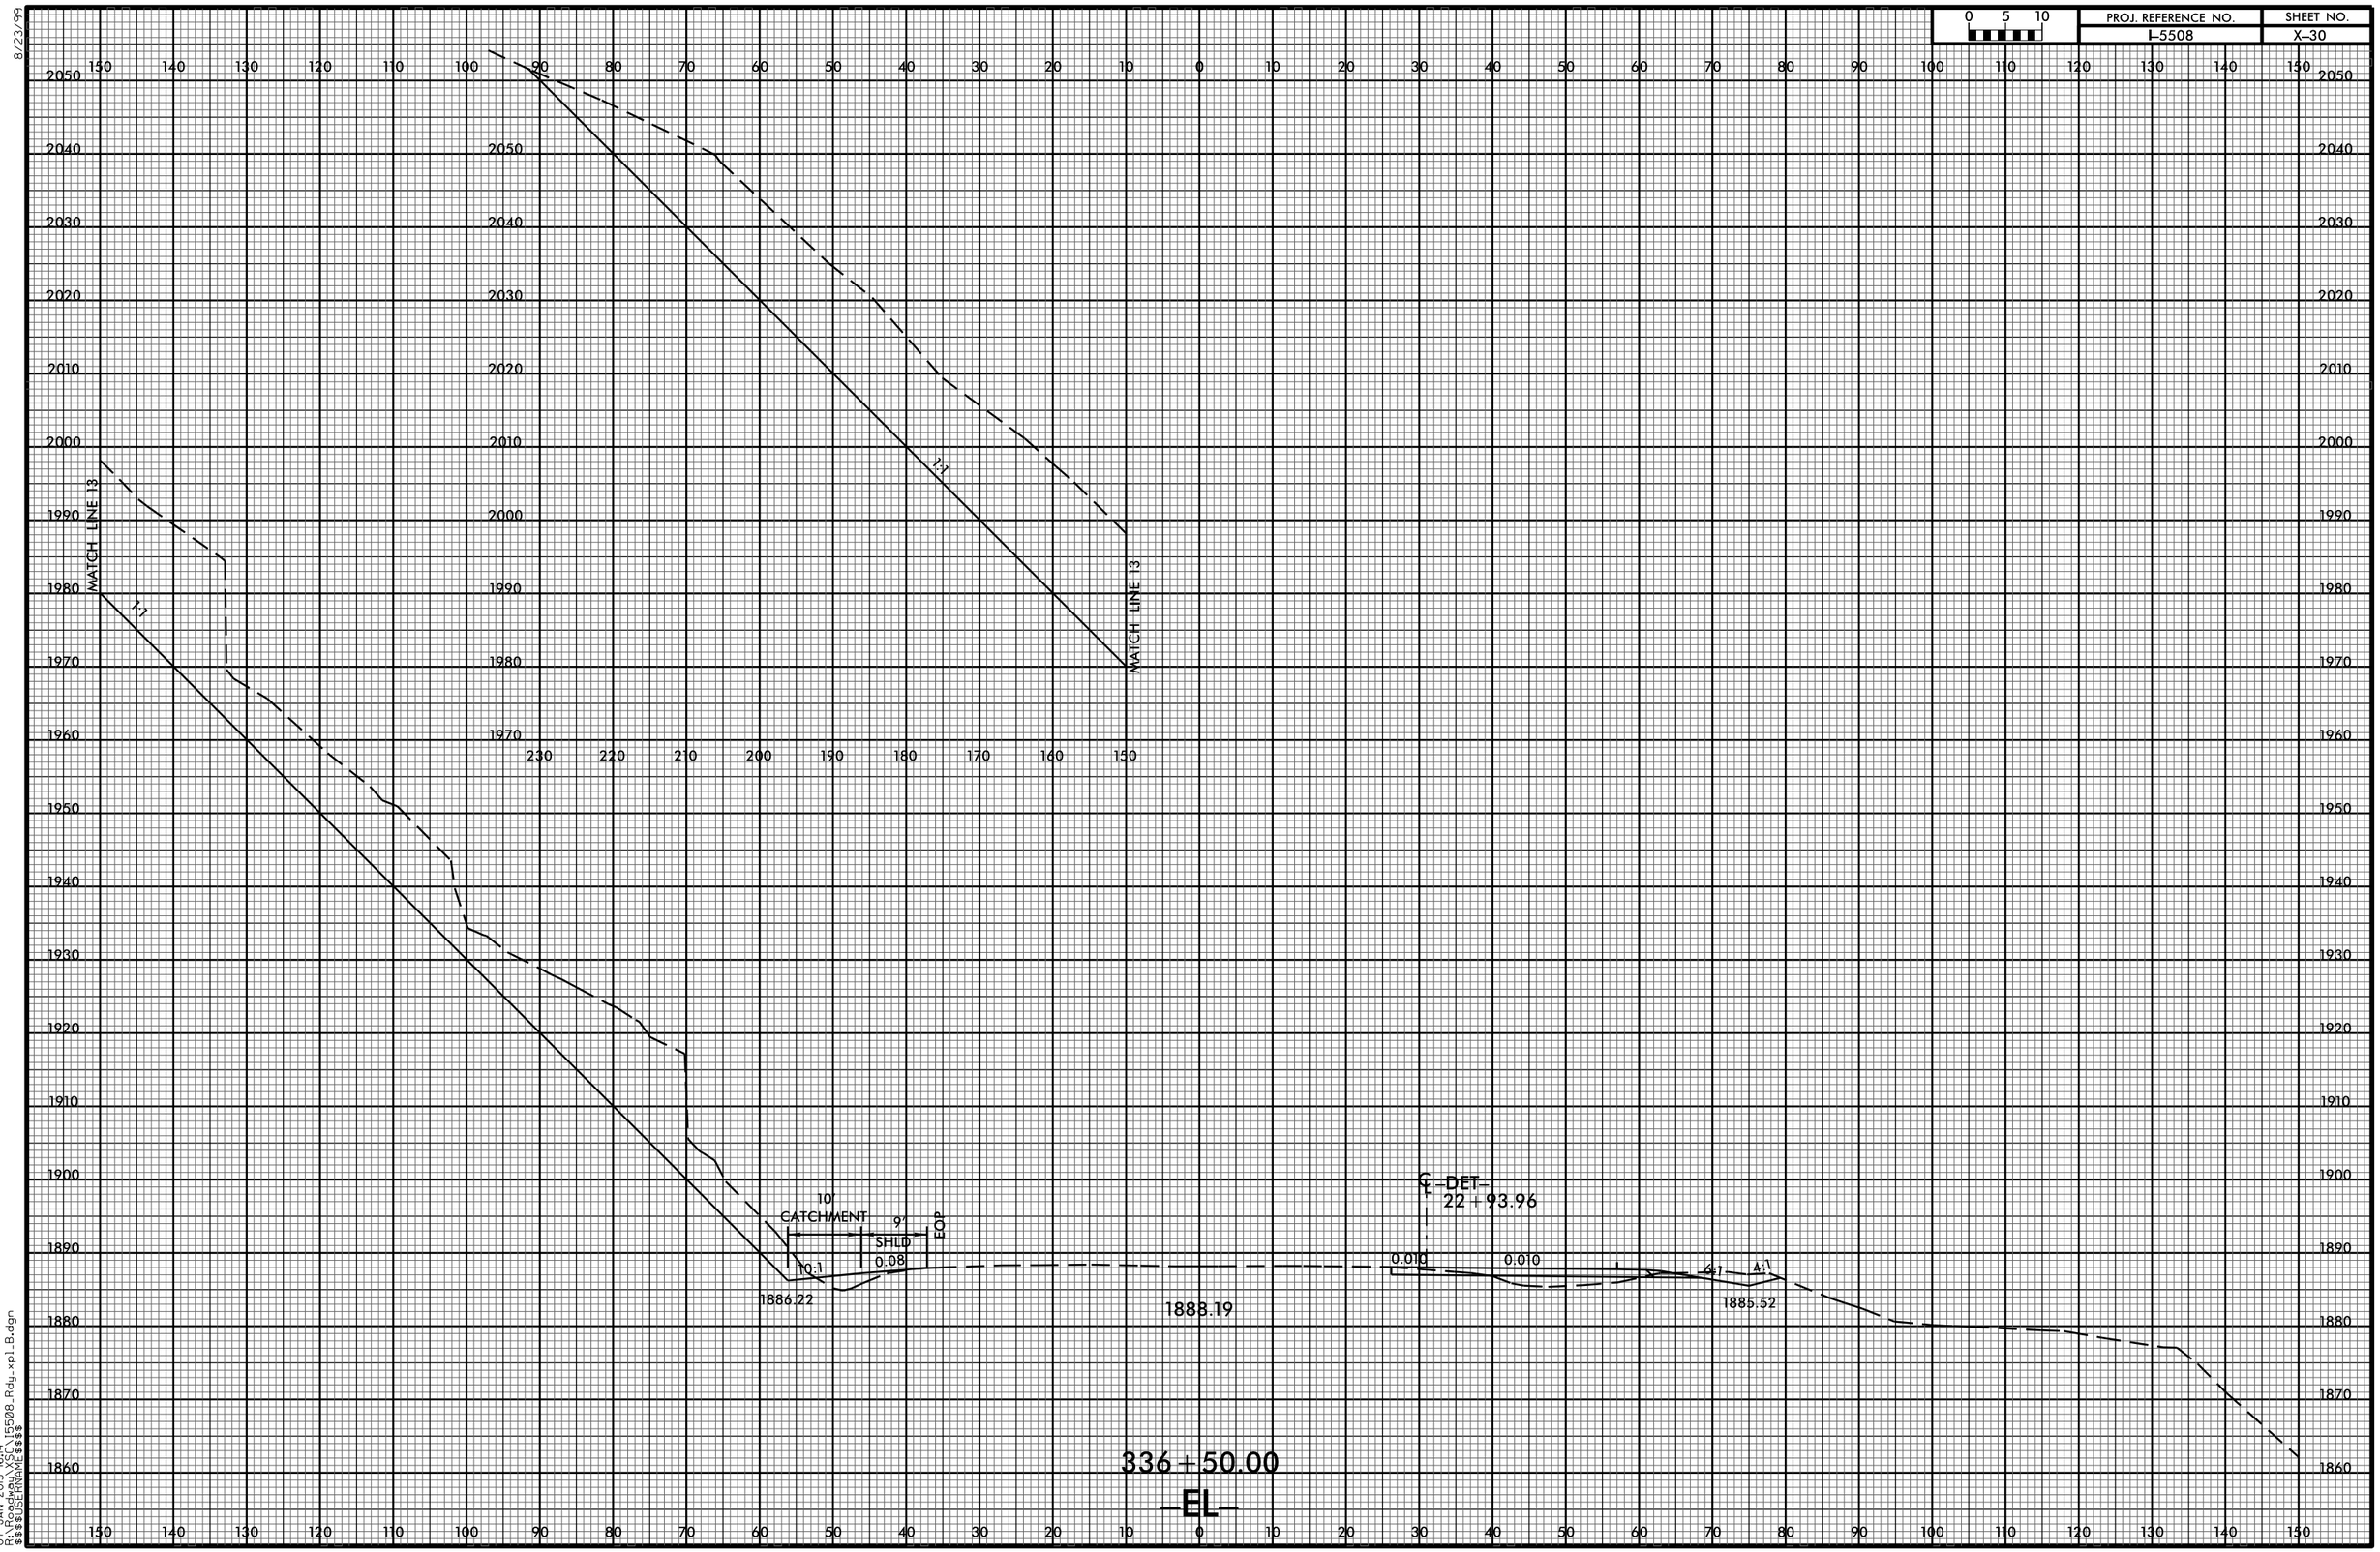

8/23/99

07-JAN-2015 16:14
R:\Roadway\SC\15508_Rdy_xpl_B.dgn
$$$$USERNAME$$$$