0 5 10	PROJ. REFERENCE NO.	SHEET NO.
	B-4565	X-7

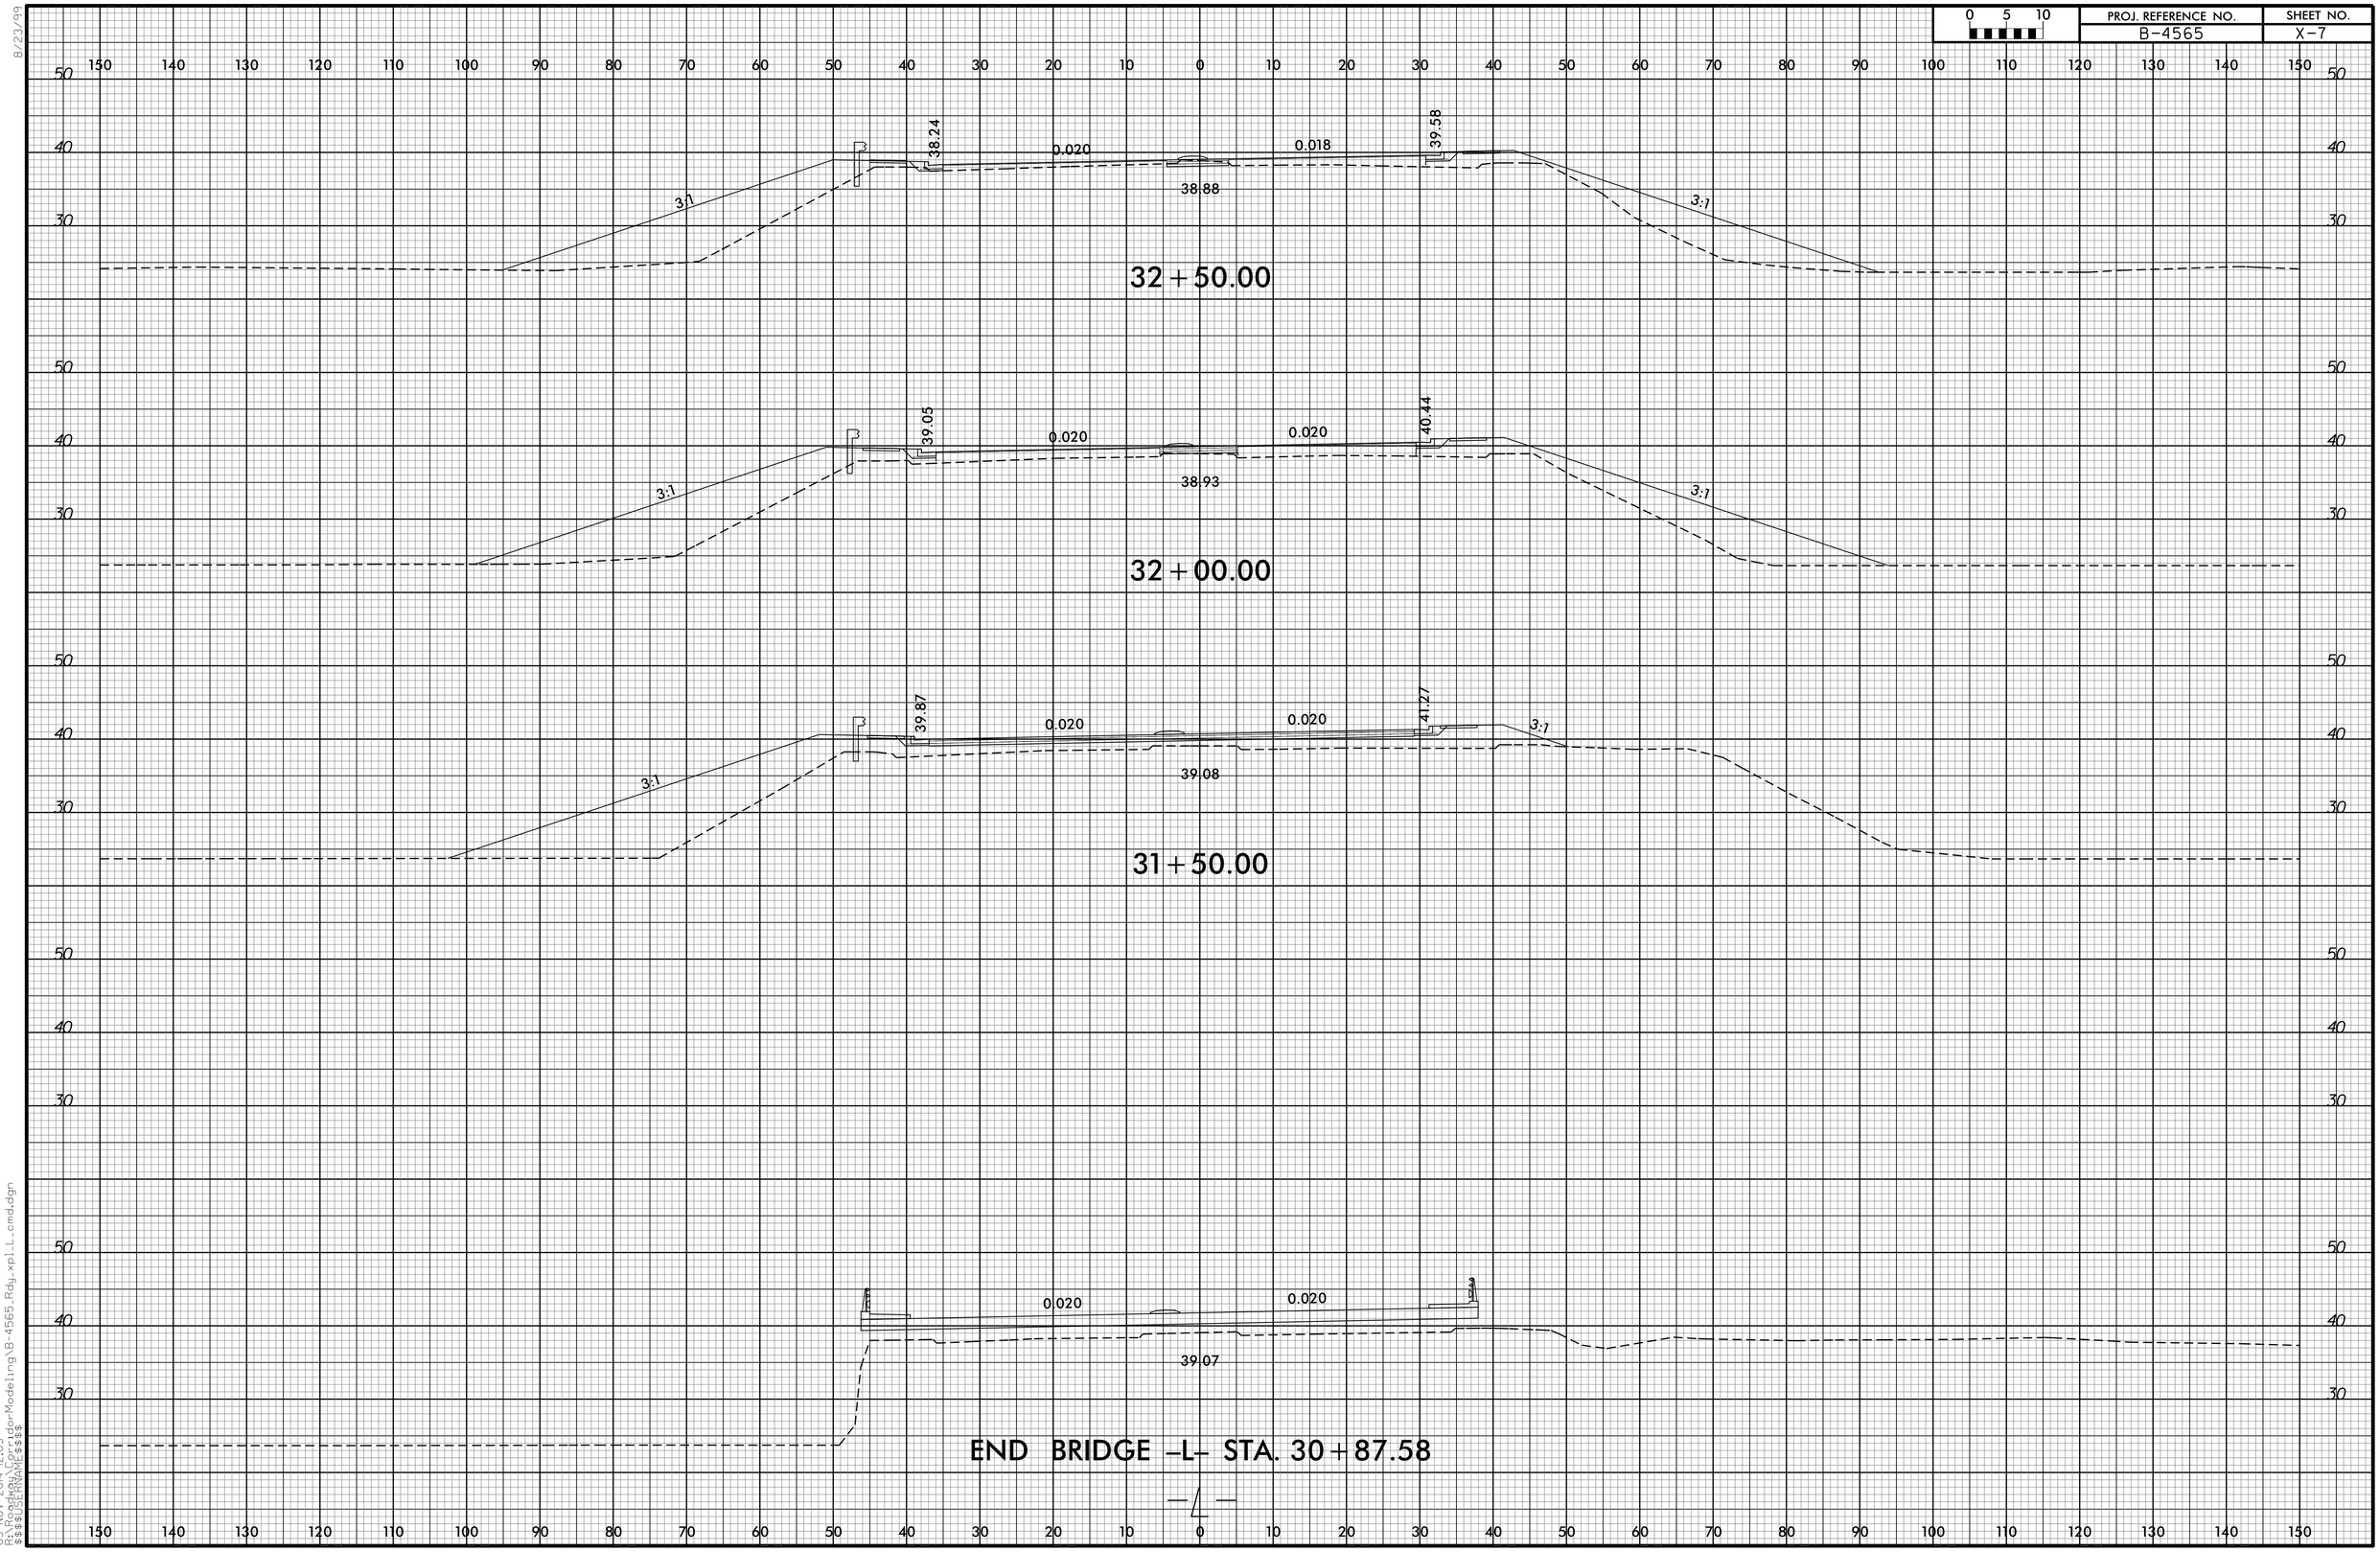

8/23/99
03-NOV-2014 12:03
$$$$USERNAME$$$$ C:\Bentley\Workspace\Projects\dotModeling\B-4565_Rdy_xpl_L_cmd.dgn