07-NOV-2014 09:33
R:\Roadway\CorridorModeling\B5150_Rdy_xpl_L.dgn
$$$$USERNAME$$$$
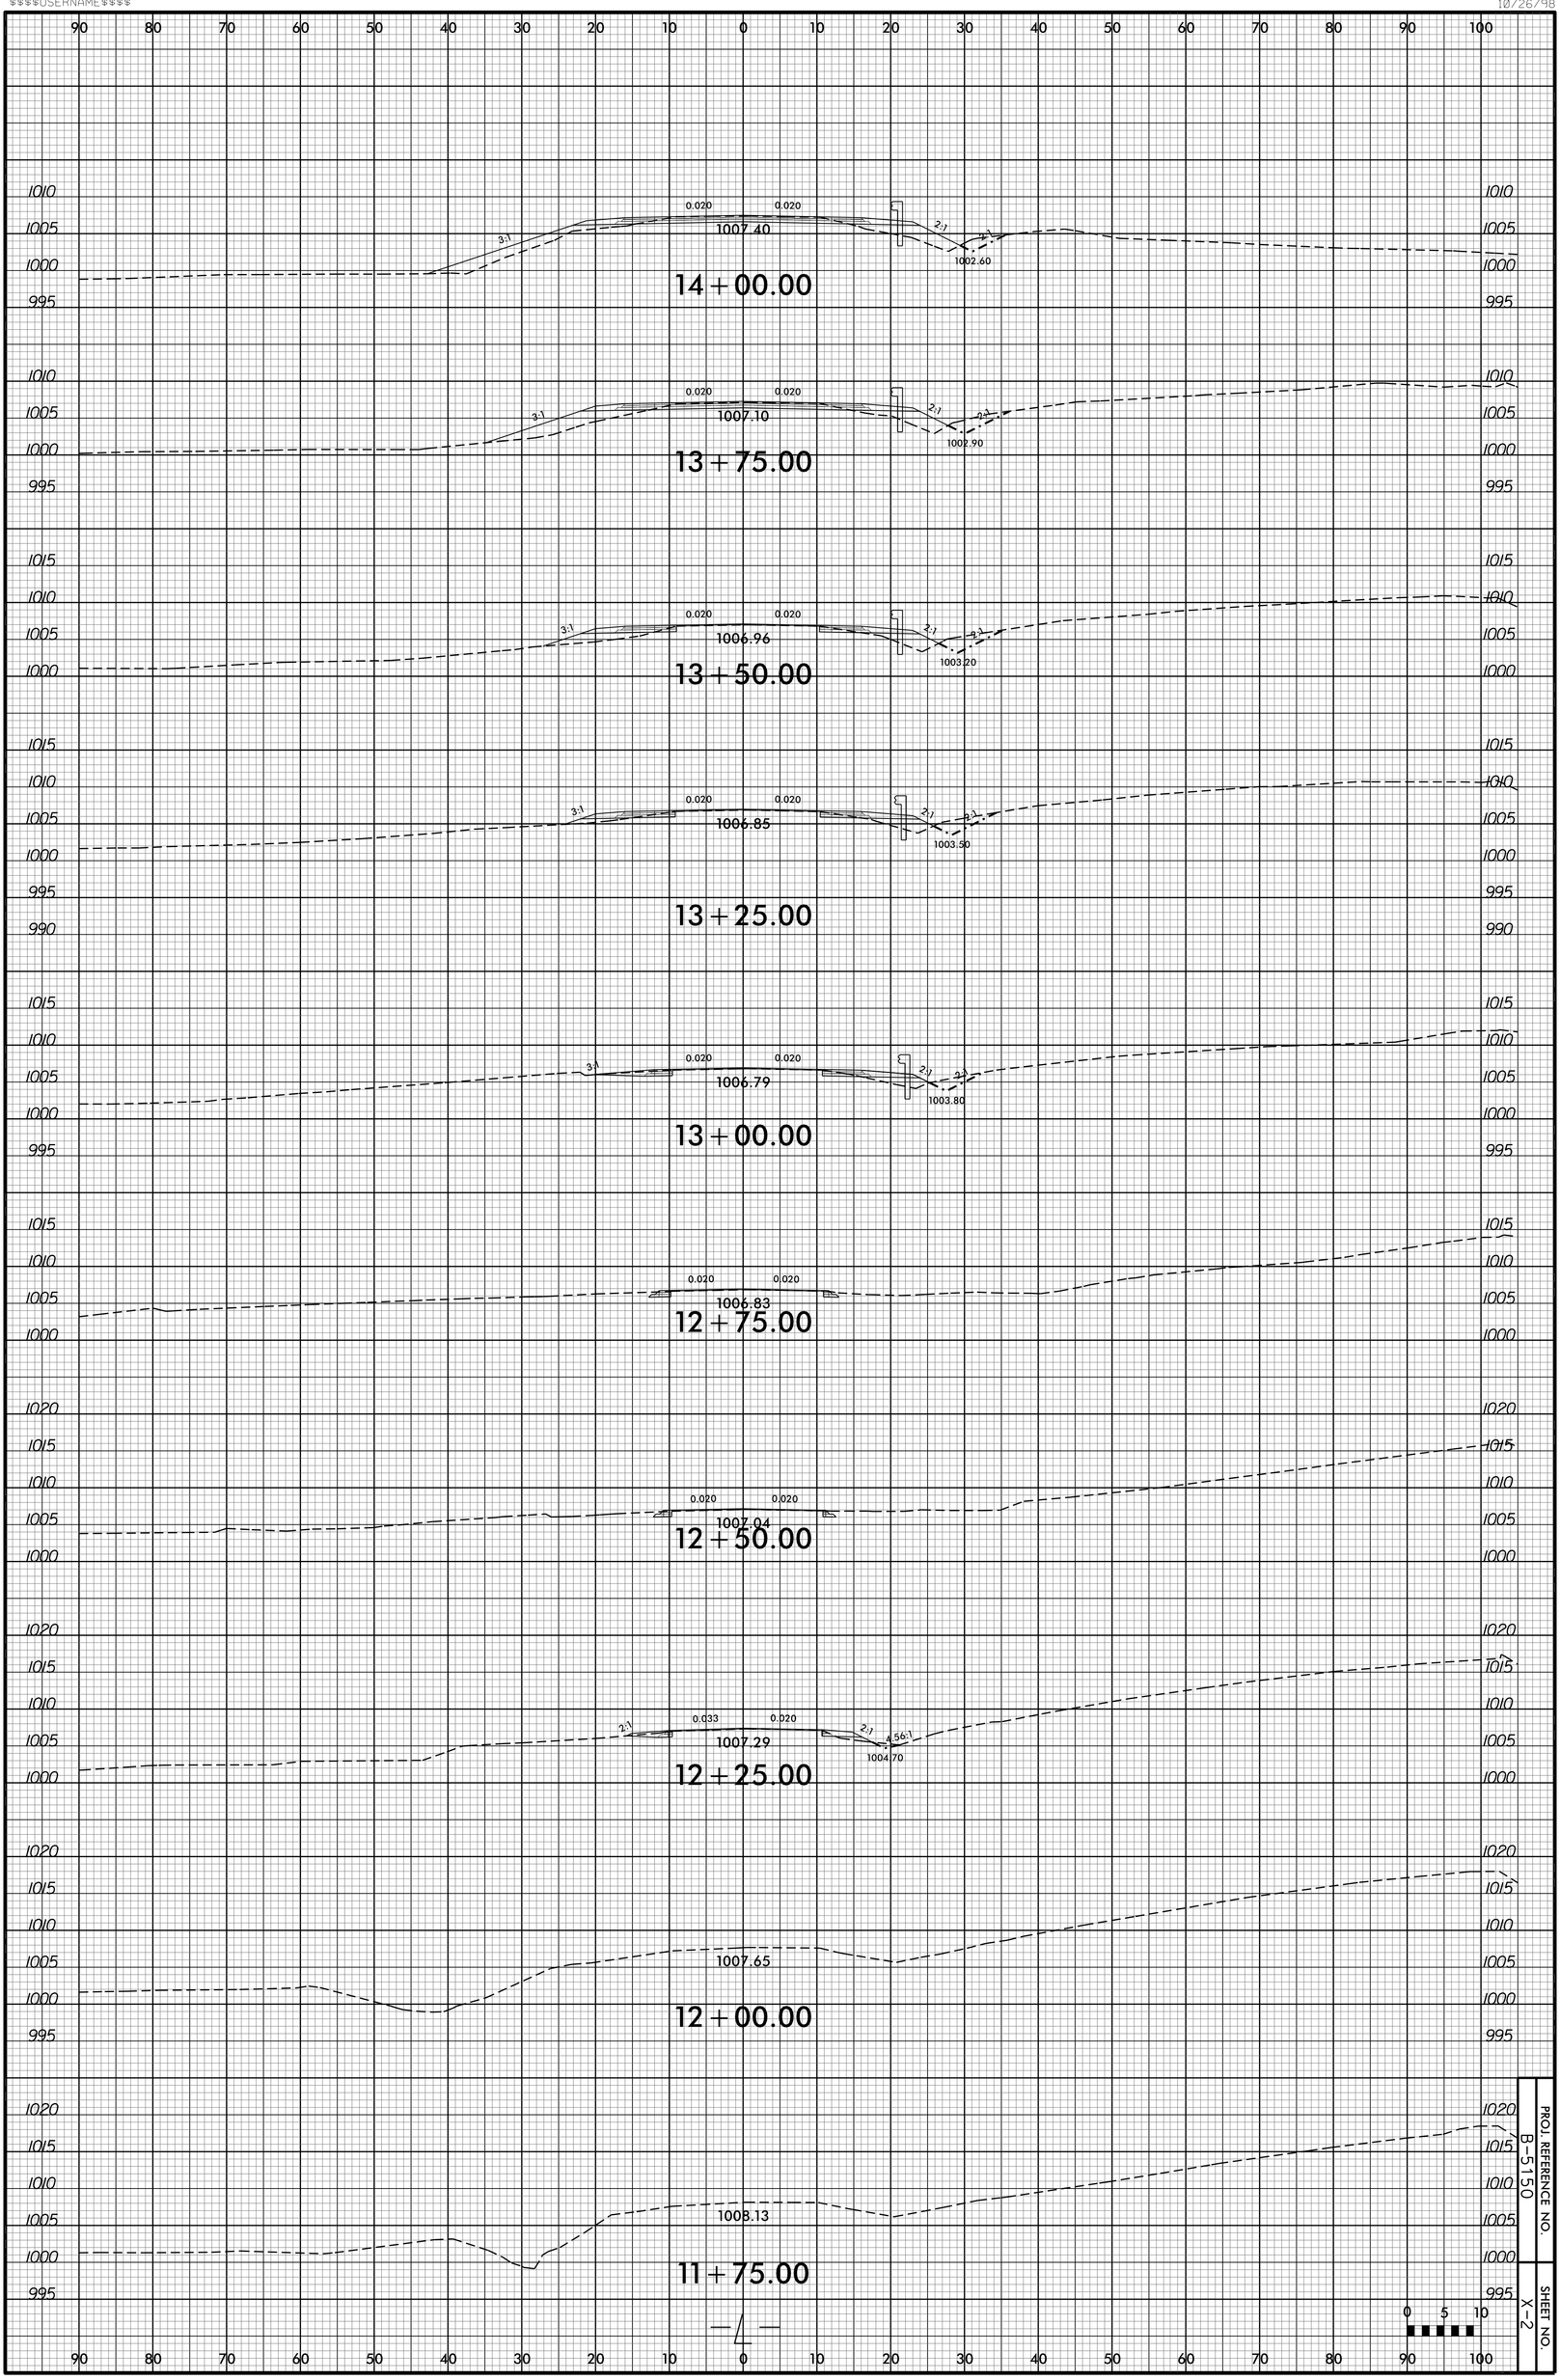
10/26/98