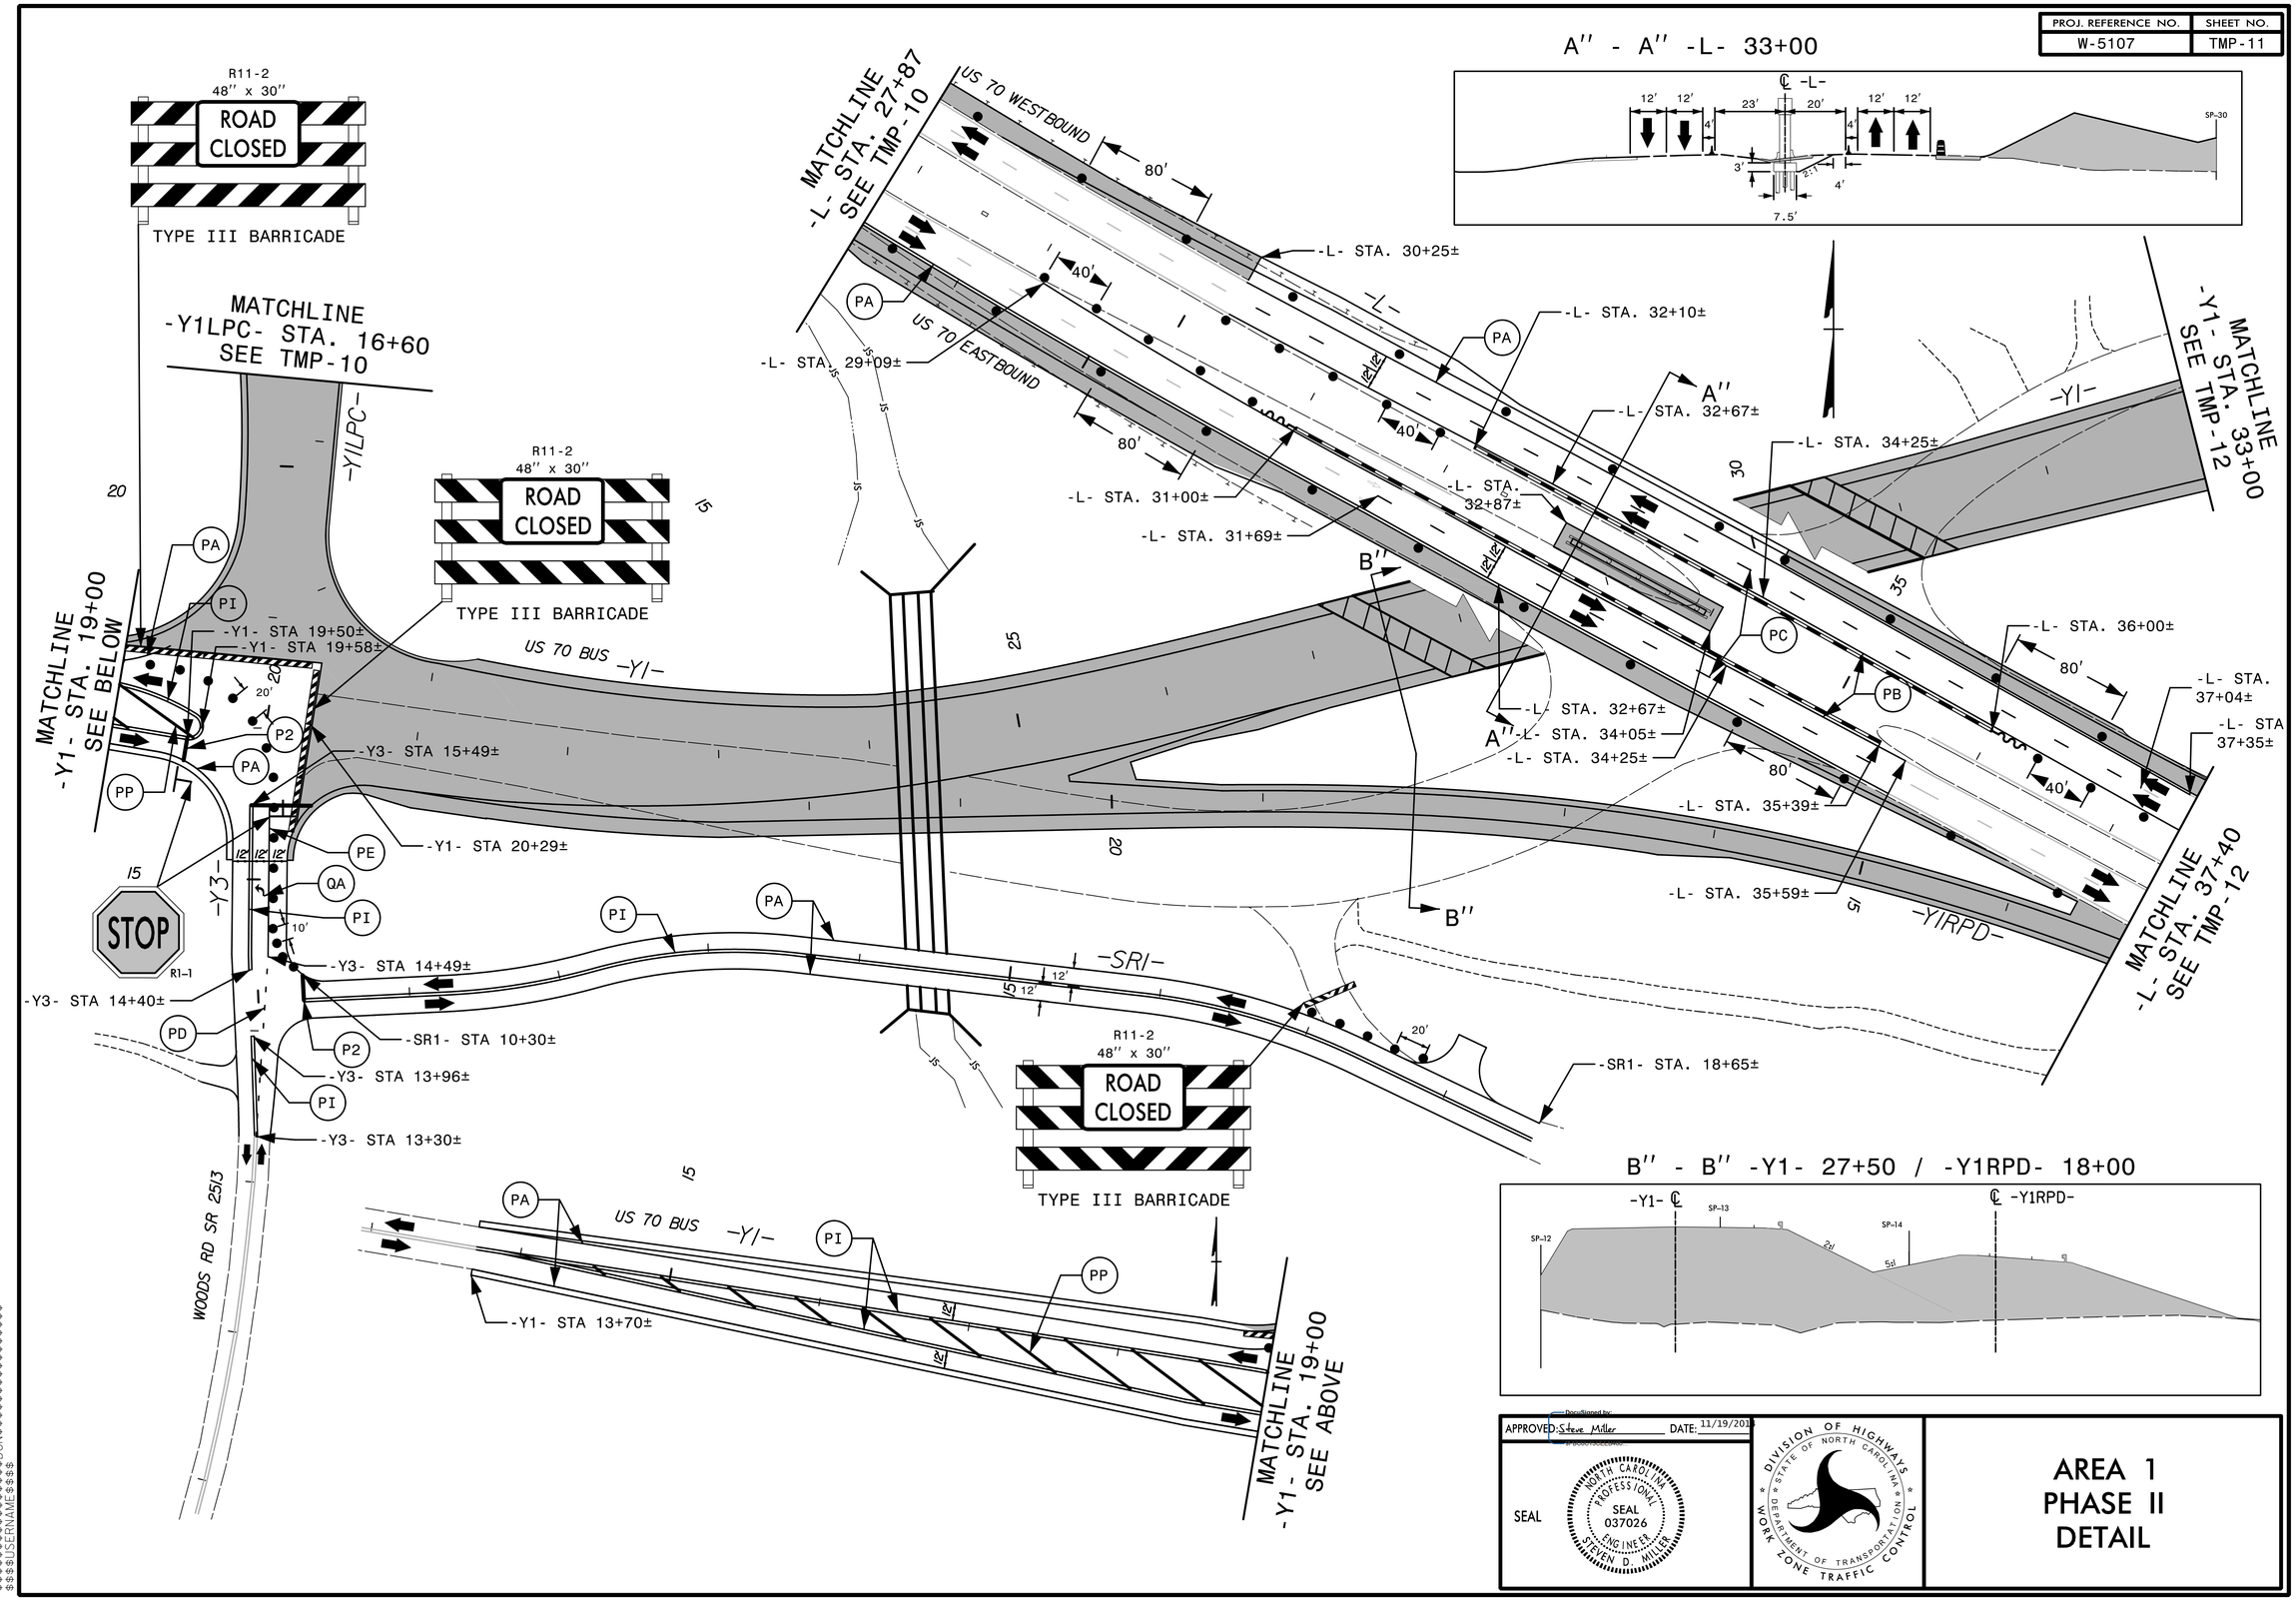PROJ. REFERENCE NO.	SHEET NO.
W-5107	TMP-11