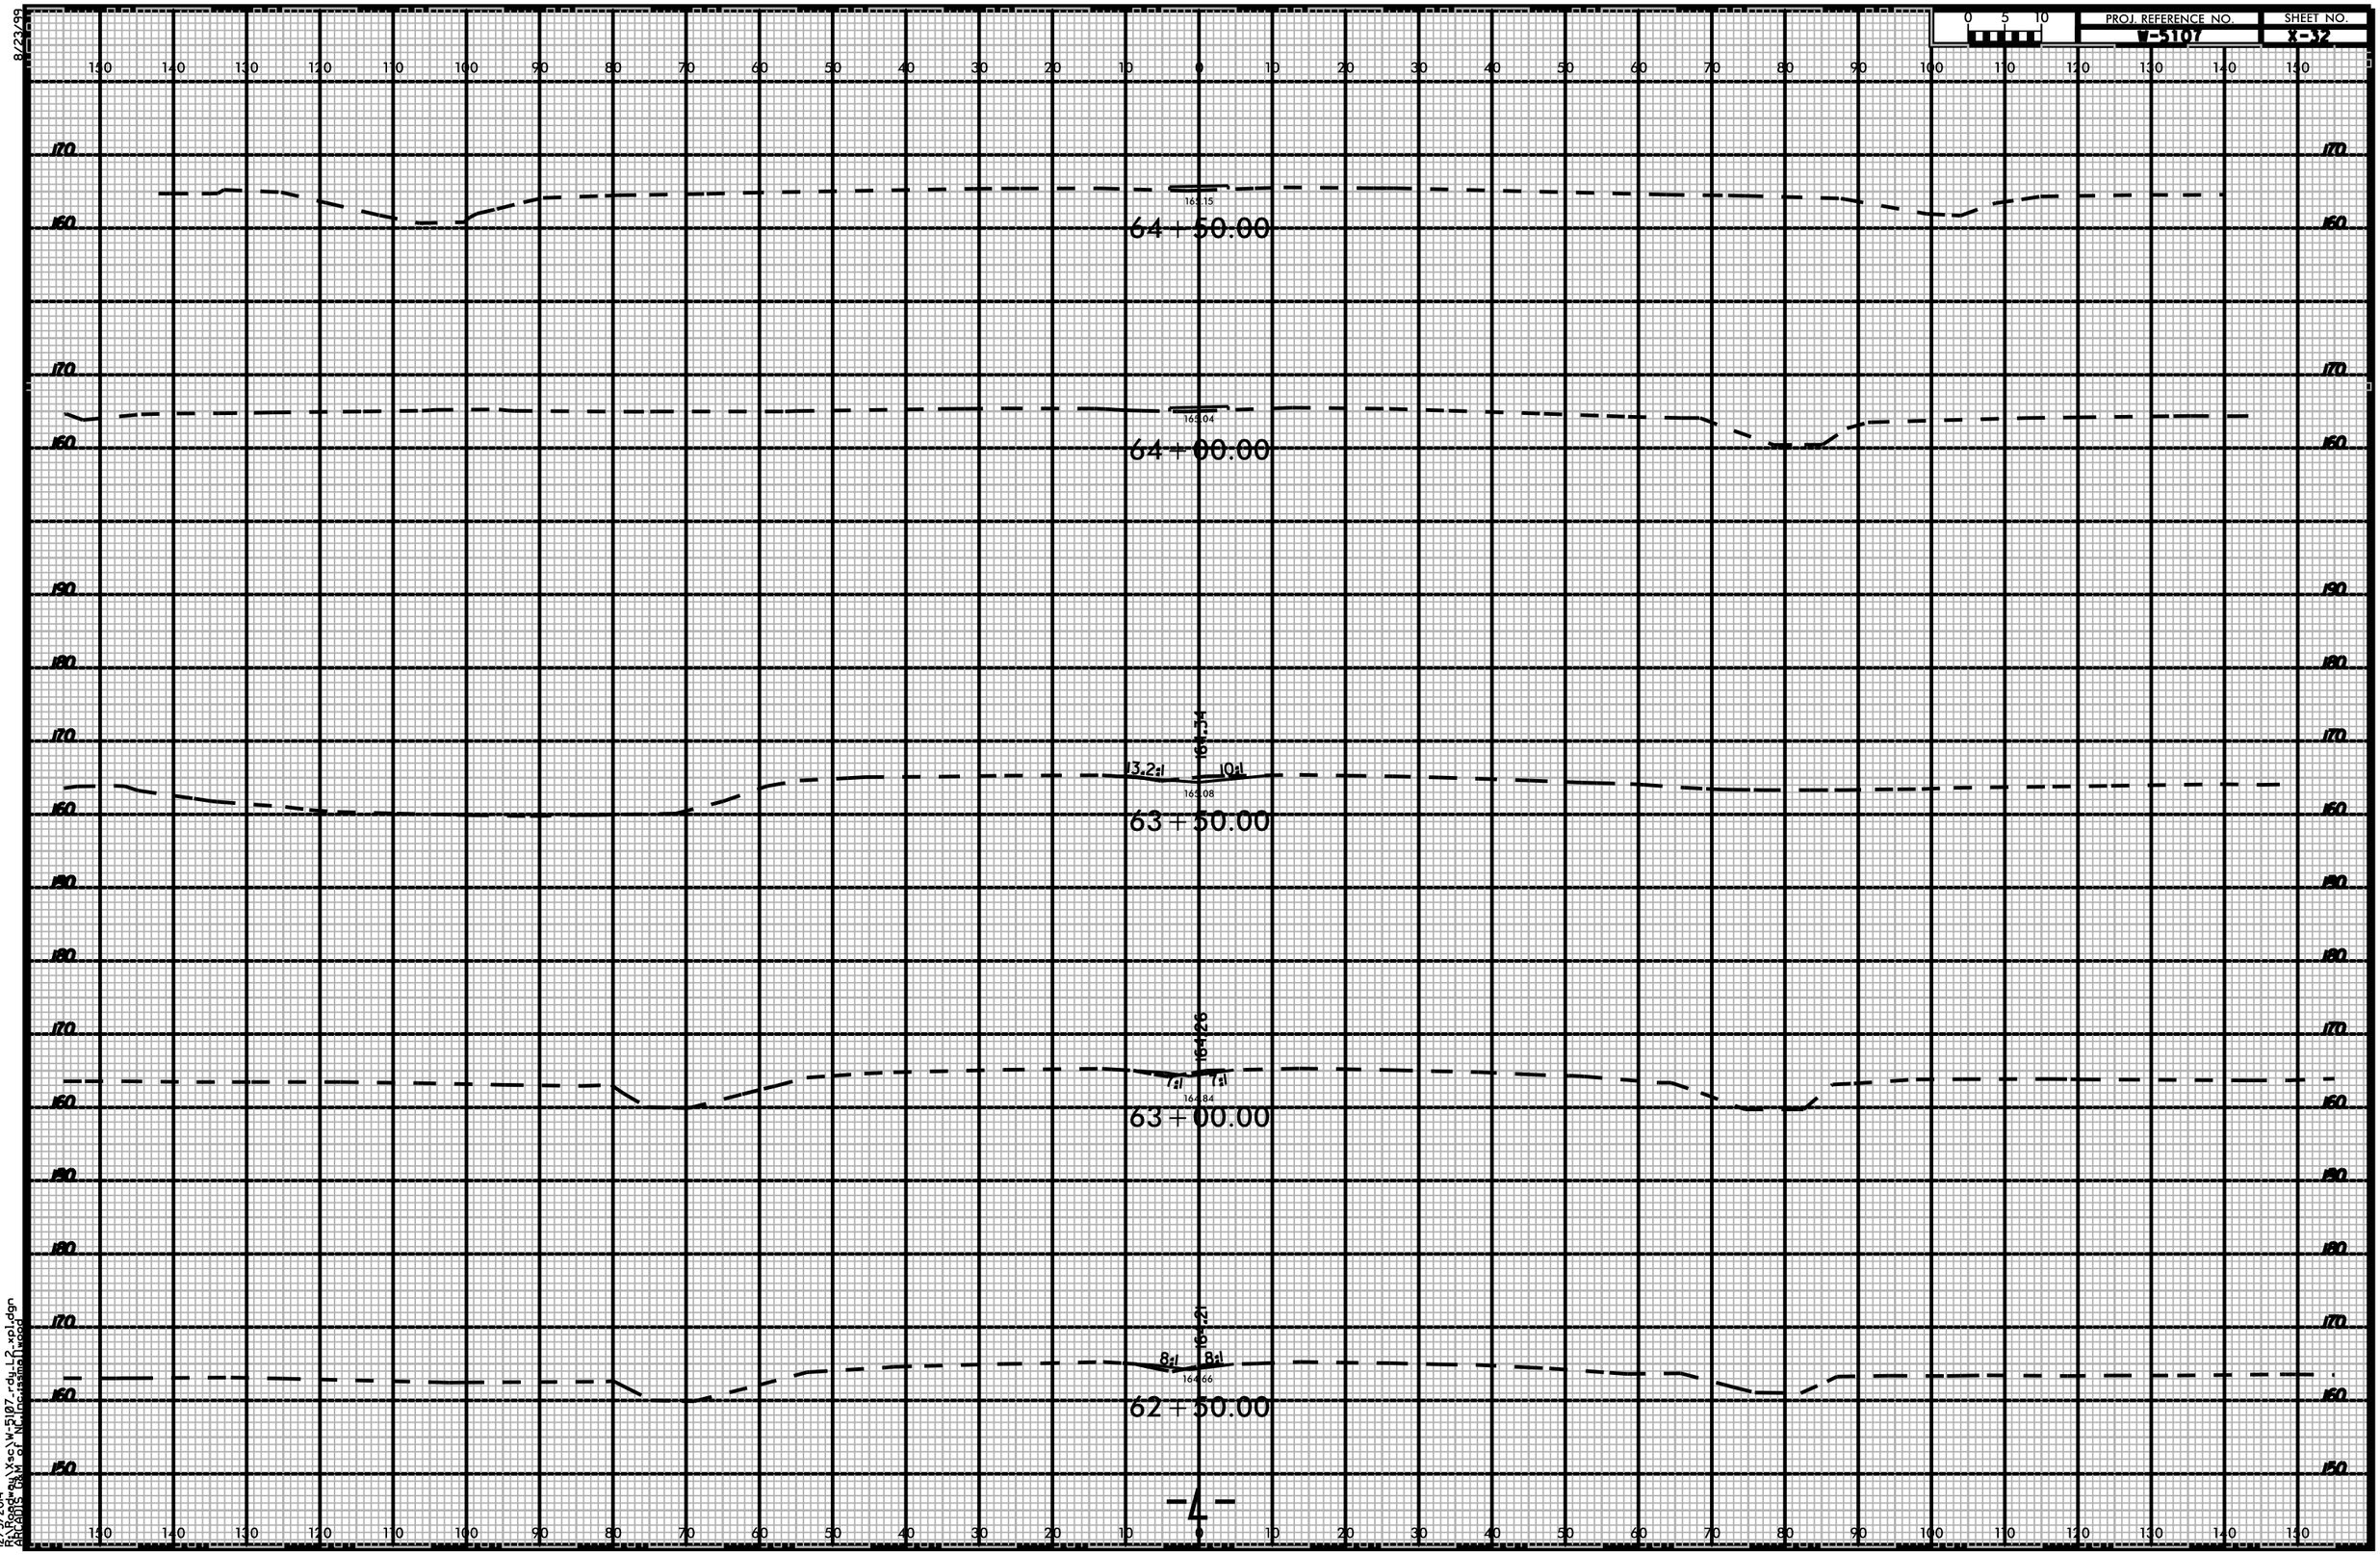

8/23/99

12/5/2014
R:\Roadway\Xsec\W-5107-rdy-L2-xpl.dgn
ARCADIS G&M of NC,Incorporated\wood