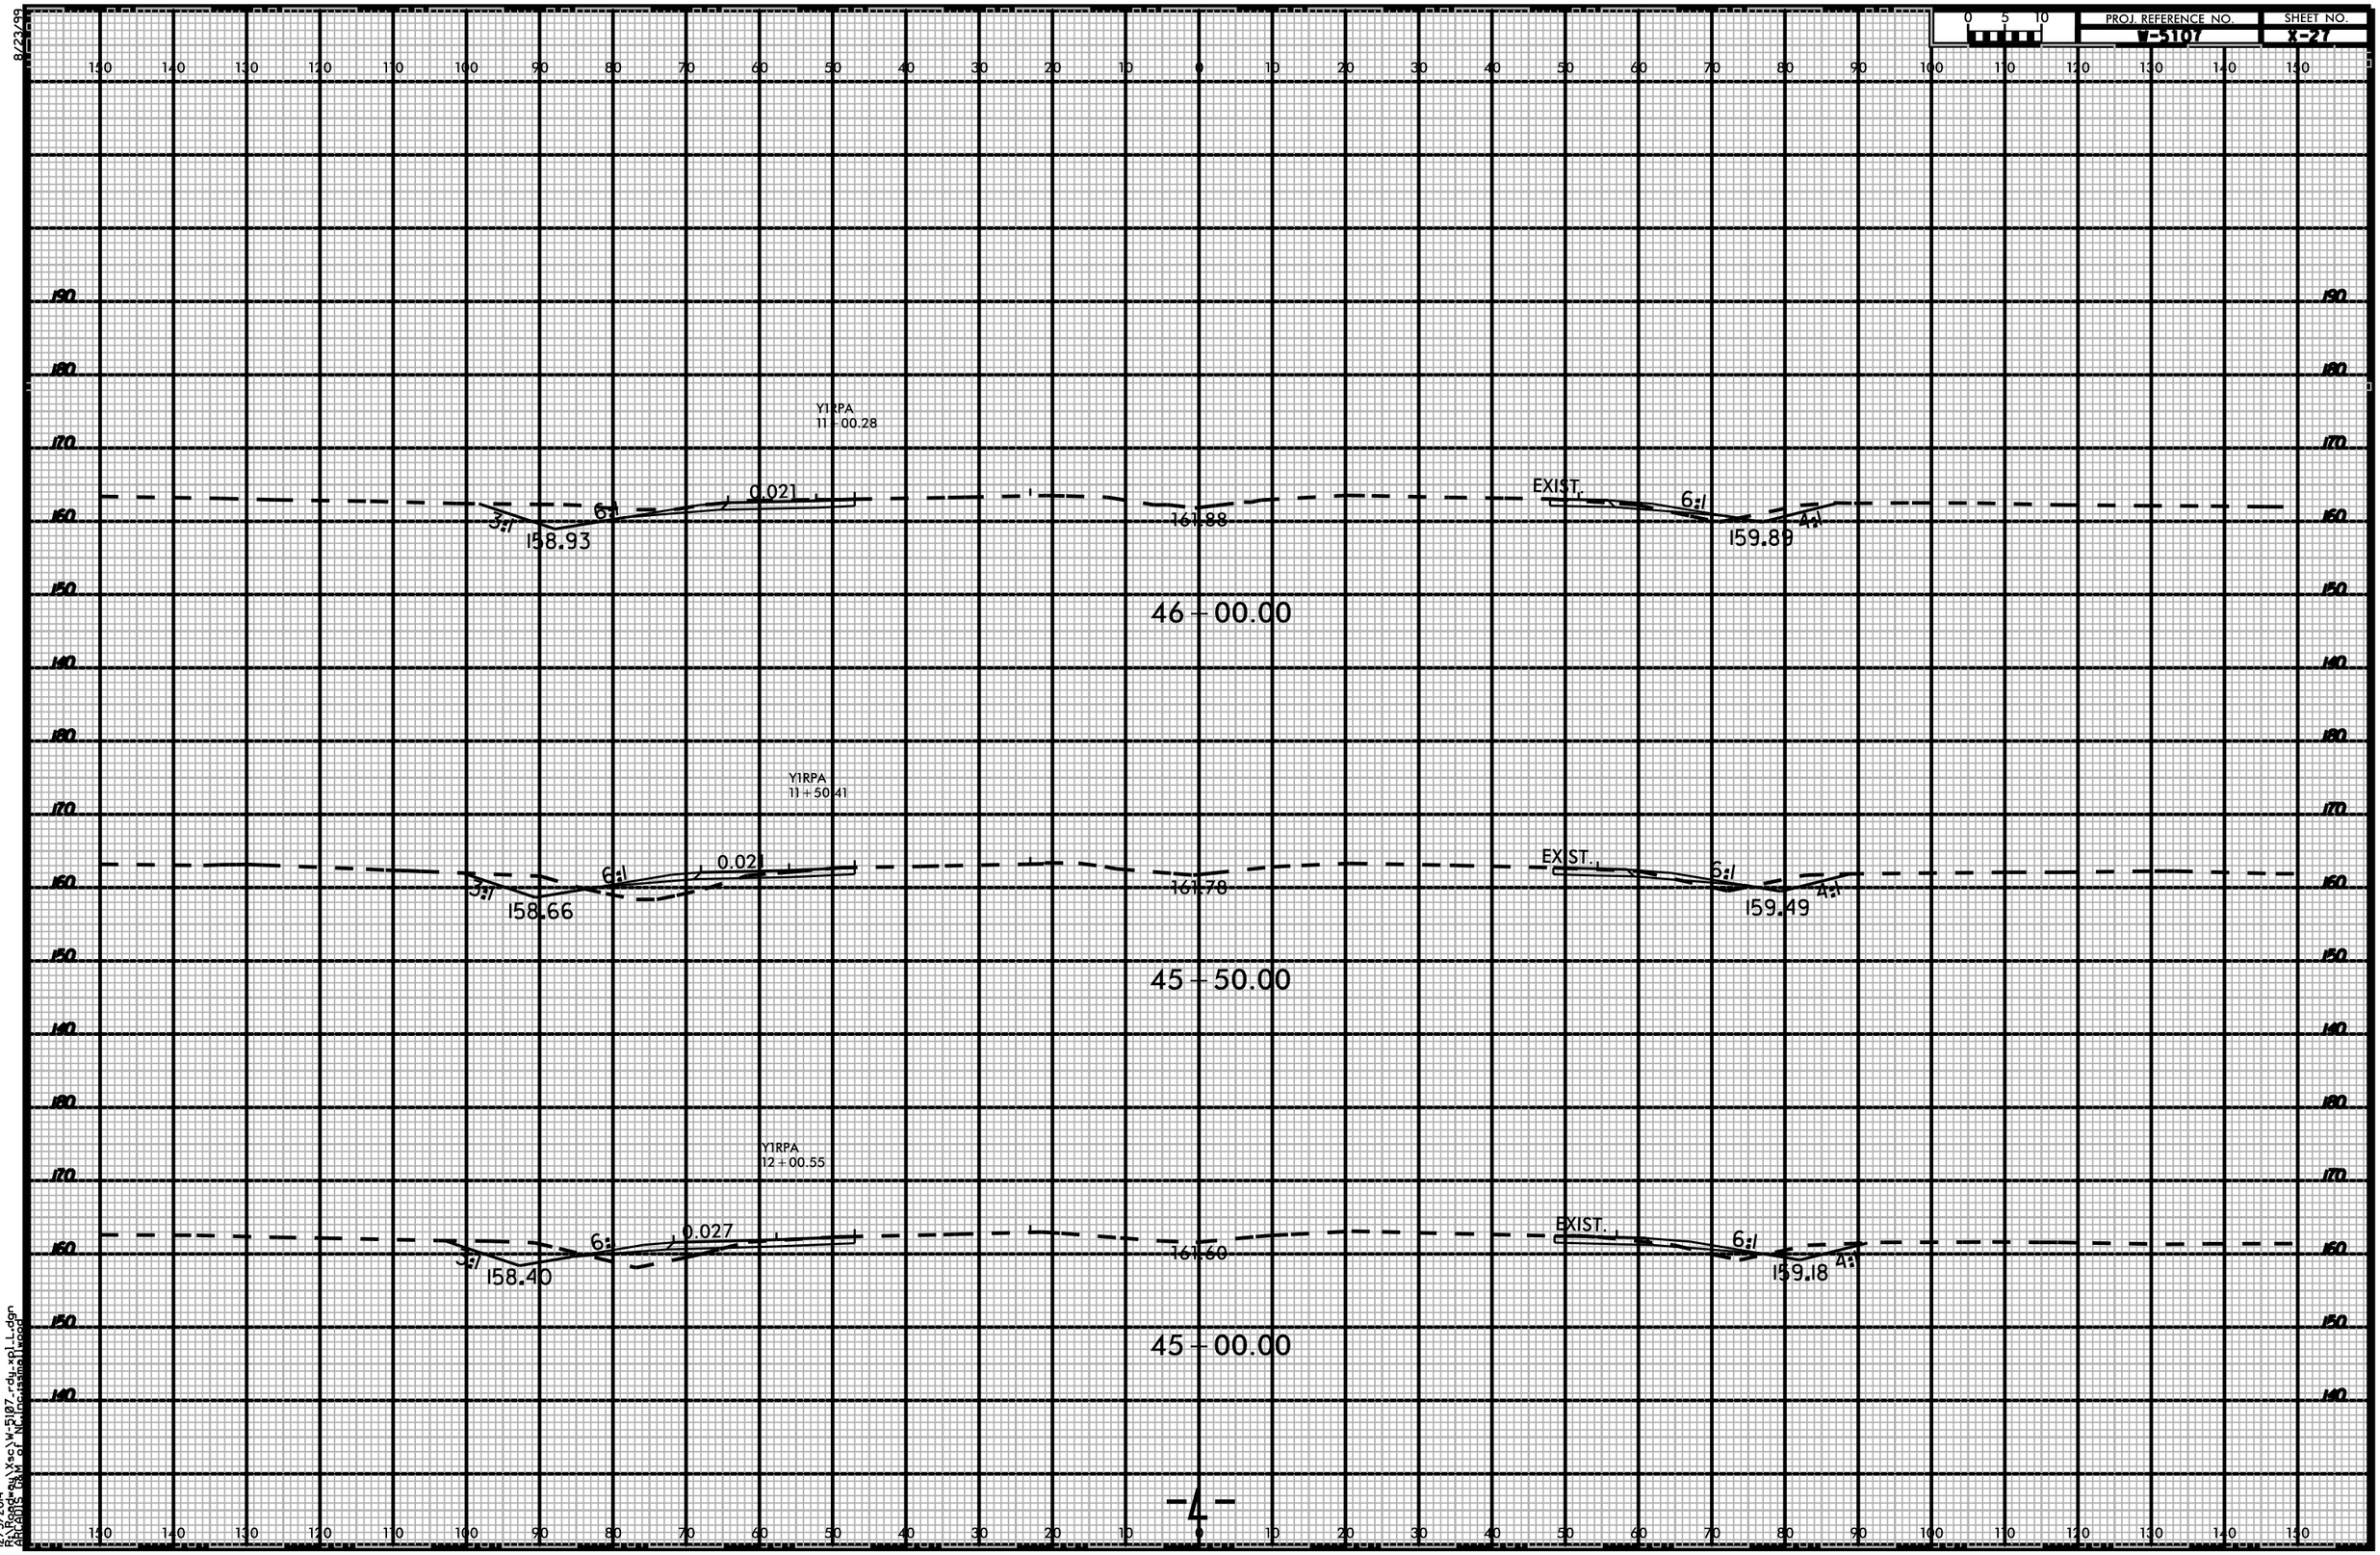
PROJ. REFERENCE NO.
V-5107
SHEET NO.
X-27
Y1RPA
11+00.28
0.021
3:1
6:1
158.93
161.88
EXIST.
6:1
4:1
159.89
46+00.00
Y1RPA
11+50.41
0.021
3:1
6:1
158.66
161.78
EXIST.
6:1
4:1
159.49
45+50.00
Y1RPA
12+00.55
0.027
3:1
6:1
158.40
161.60
EXIST.
6:1
4:1
159.18
45+00.00
-4-
8/23/99
12/5/2014
R:\Road\wu\Xsc\W-5107-rdu-xpl_L.dgn
ARCADIS G&M of NM,Inc\smallwood