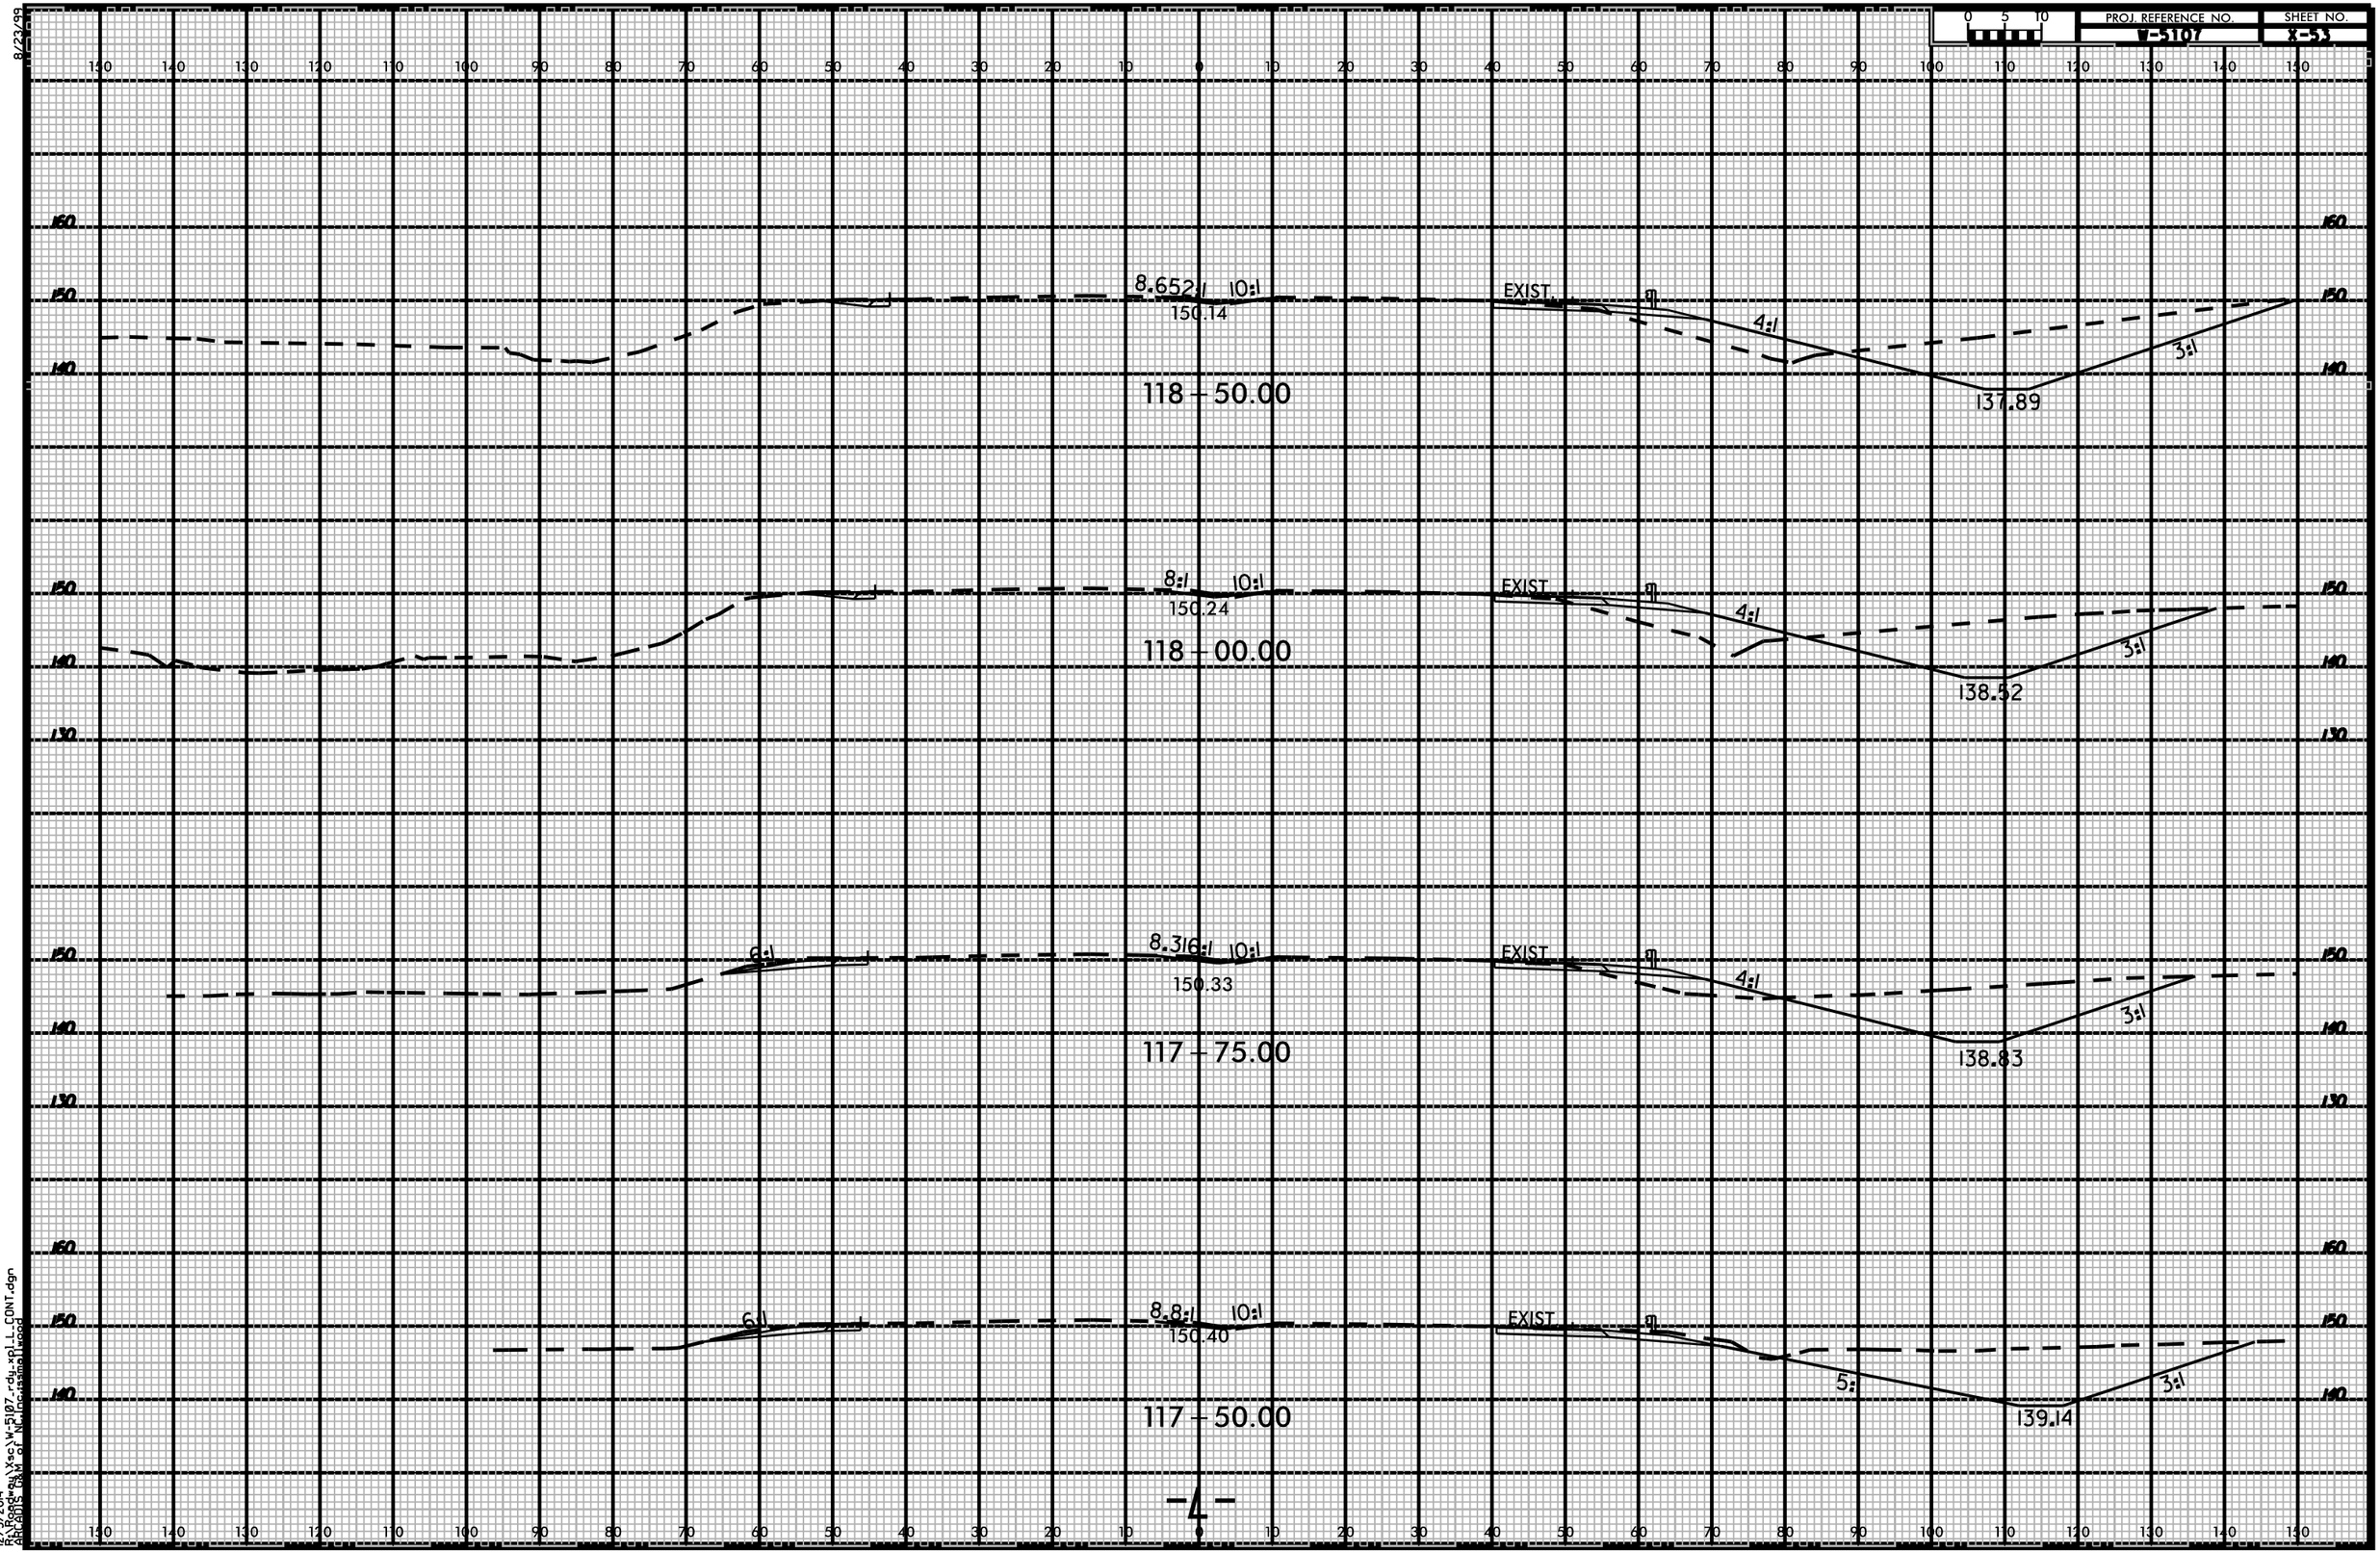

8/23/99
12/5/2014
R:\Roadway\Proj\W-5107-rdy-xpl_LT_CONT.dgn
