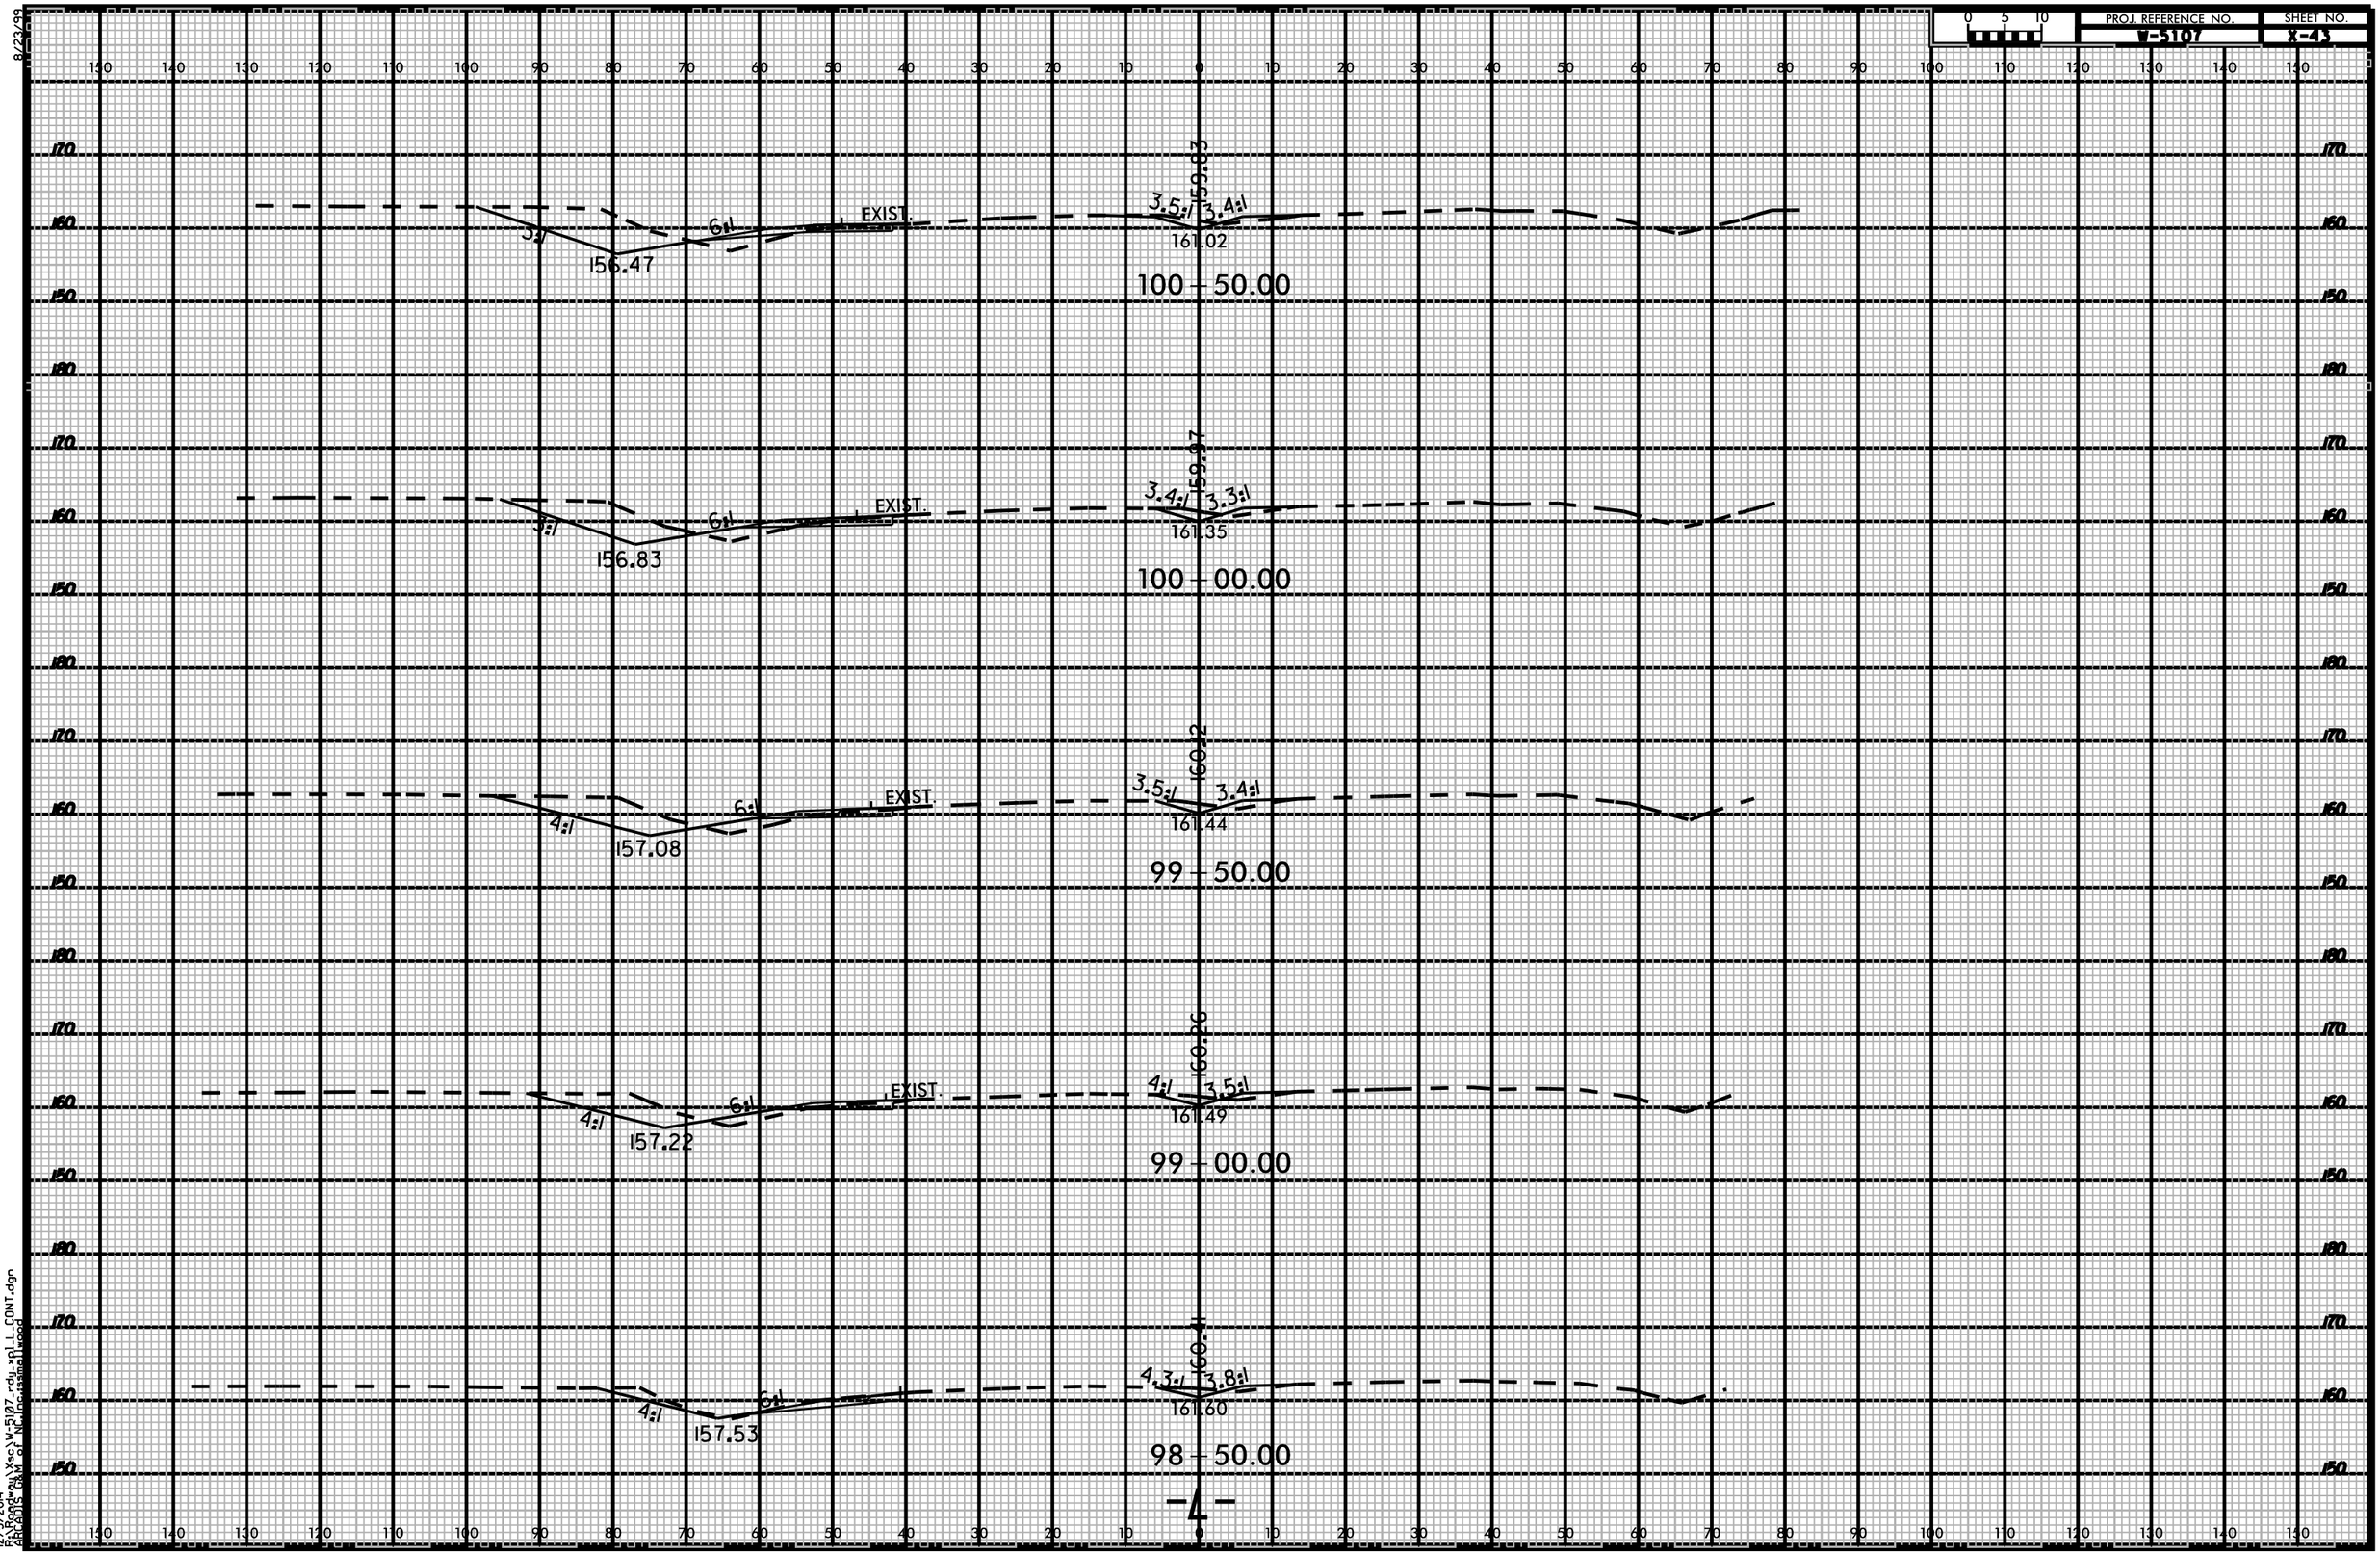

8/23/99

12/5/2014
R:\Roadway\Xsc\W-5107-rdy-xpl-L-CONT.dgn
ARCADIS G&M of NC\jcassmollwood