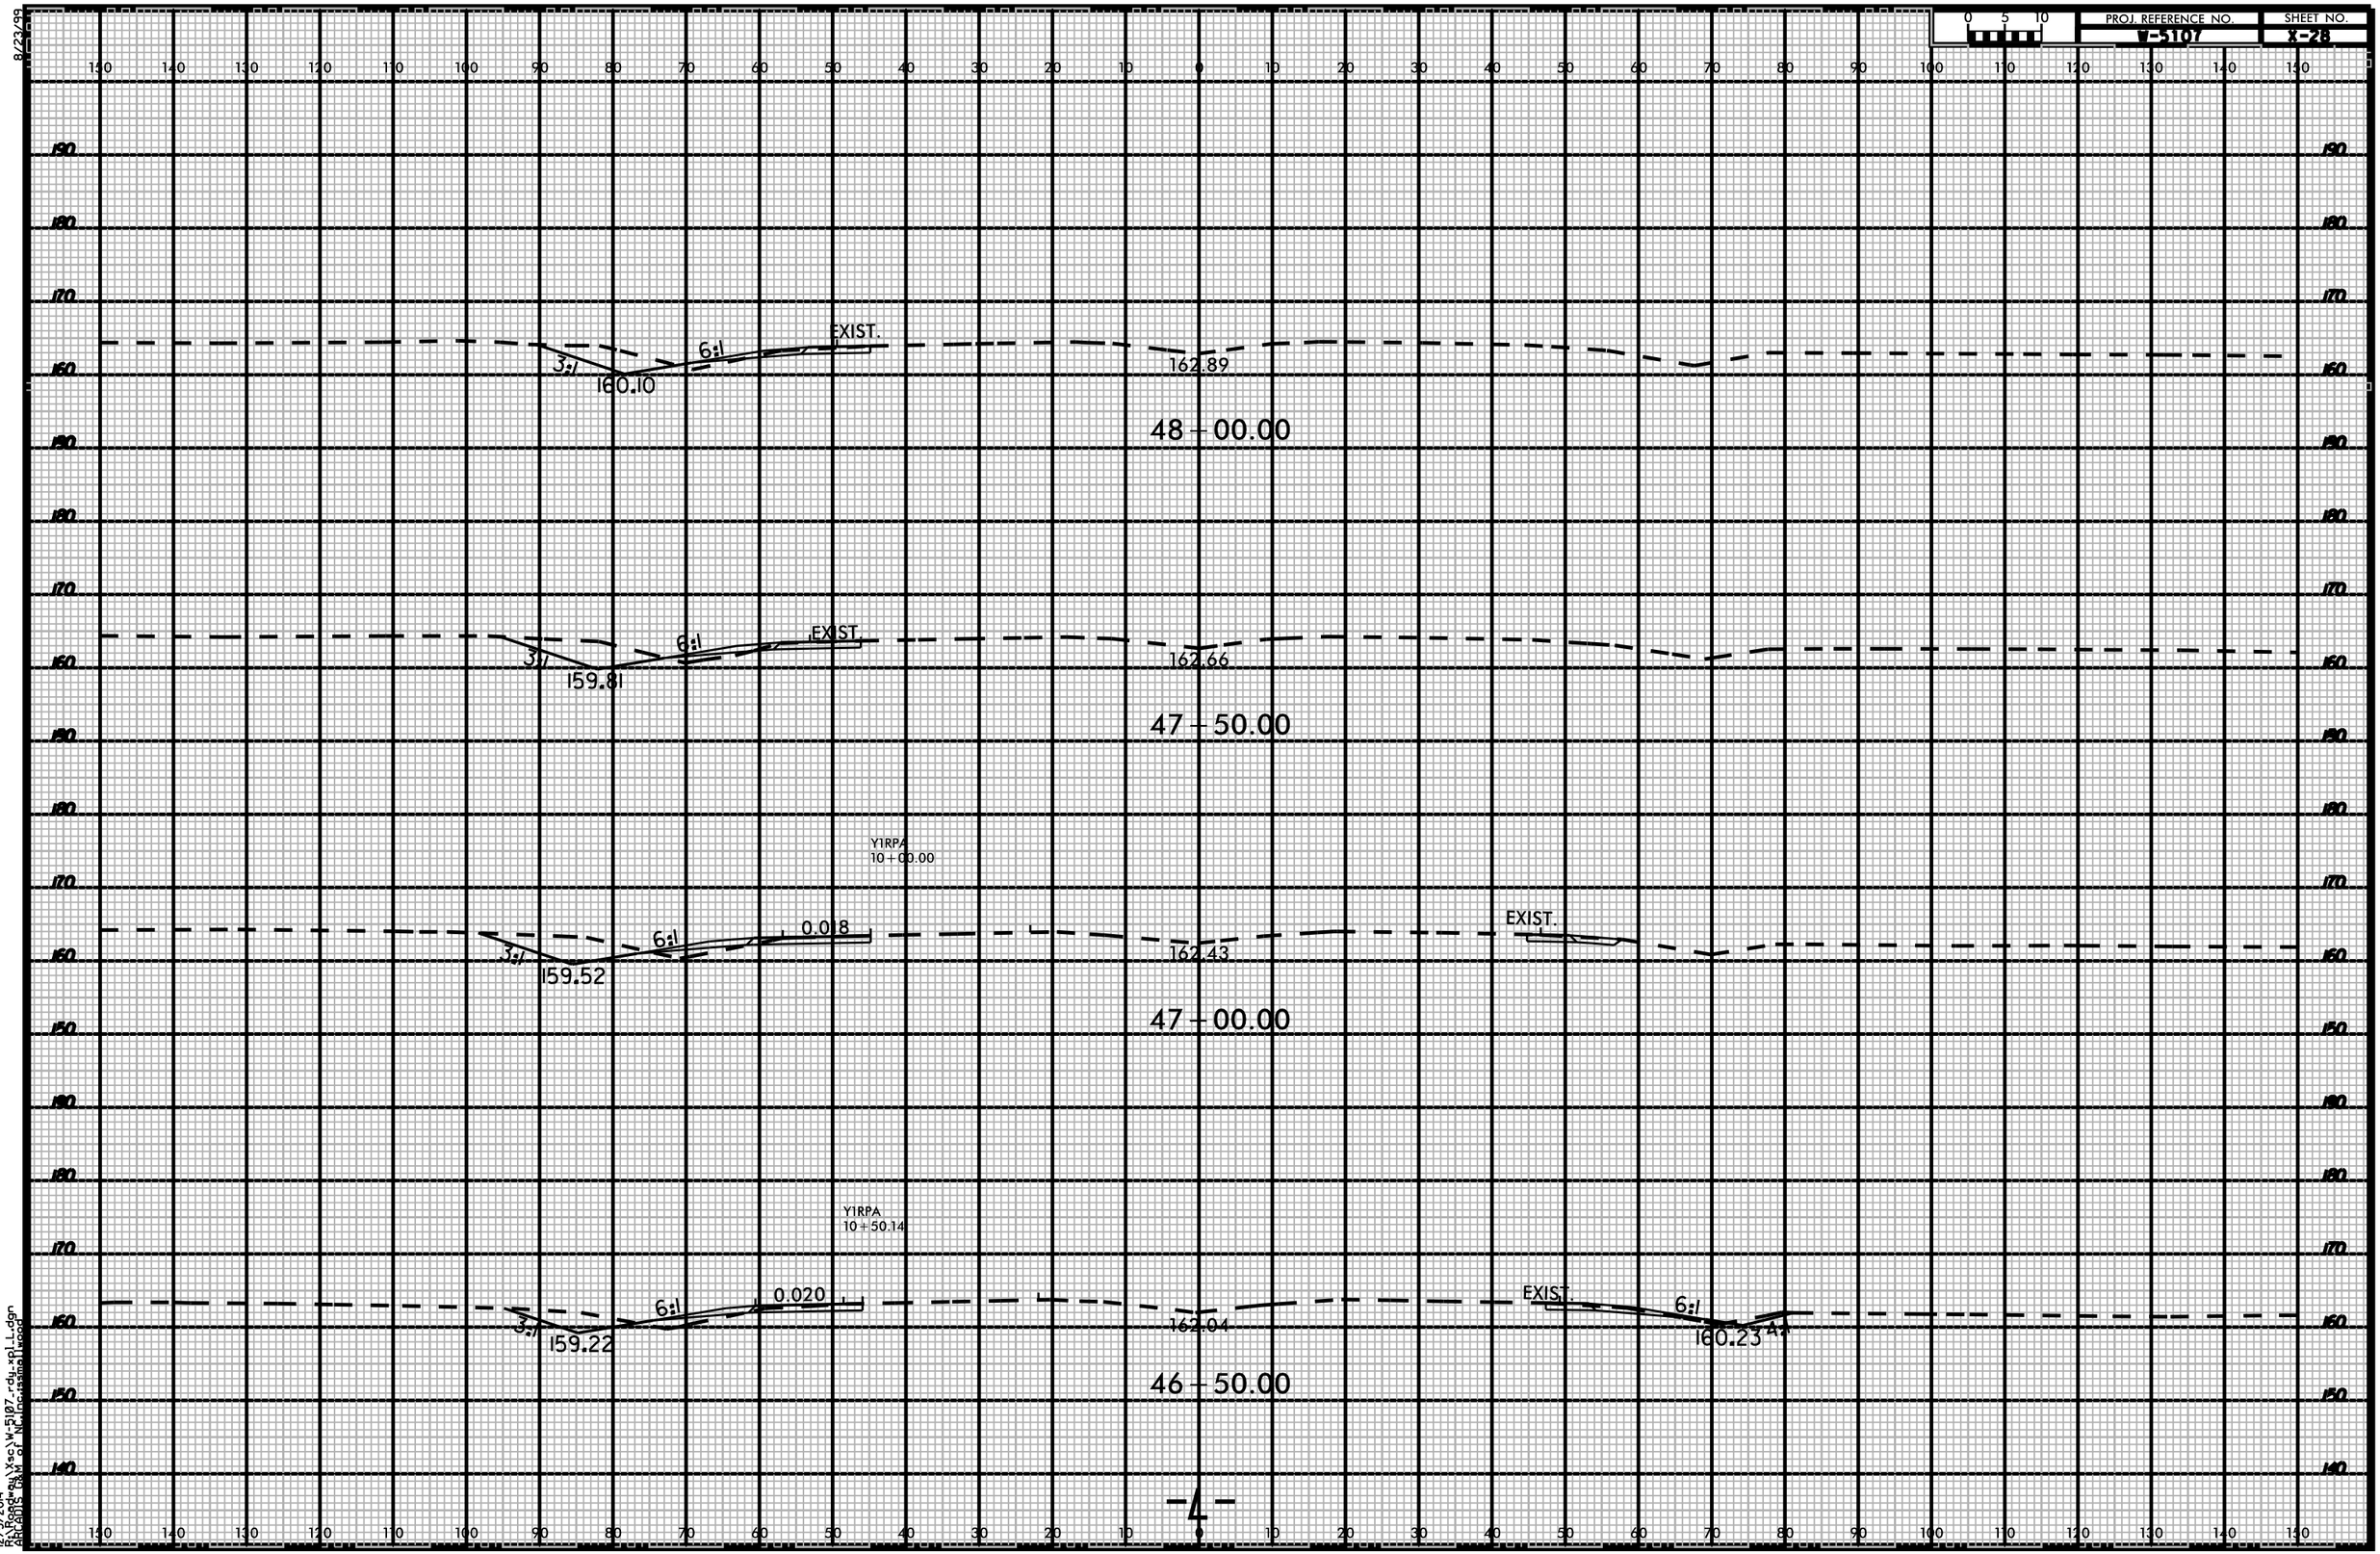

12/5/2014
R:\Roadway\Xsec\W-5107-rdy-xpl_L.dgn
ARCADIS G&M of NC,Inc\smallwood